
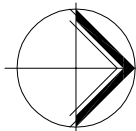


SOUŘADNICE PRO VYTÝČENÍ		
NÁPOJENÍ	-1116205.880	-635933.280
PŘÍPOJKA RD1	-1116204.690	-635942.670
PŘÍPOJKA RD2	-1116204.433	-635944.542
LOM	-1116203.307	-635953.529
PŘÍPOJKA RD3	-1116199.033	-635969.319
PŘÍP. NOVOST.	-1116198.585	-635970.868
LOM	-1116189.462	-636004.364
PŘÍPOJKA RD5	-1116180.583	-636009.033
PŘÍPOJKA RD4	-1116173.147	-636012.943
ZASLEPENO	-1116171.916	-636013.590

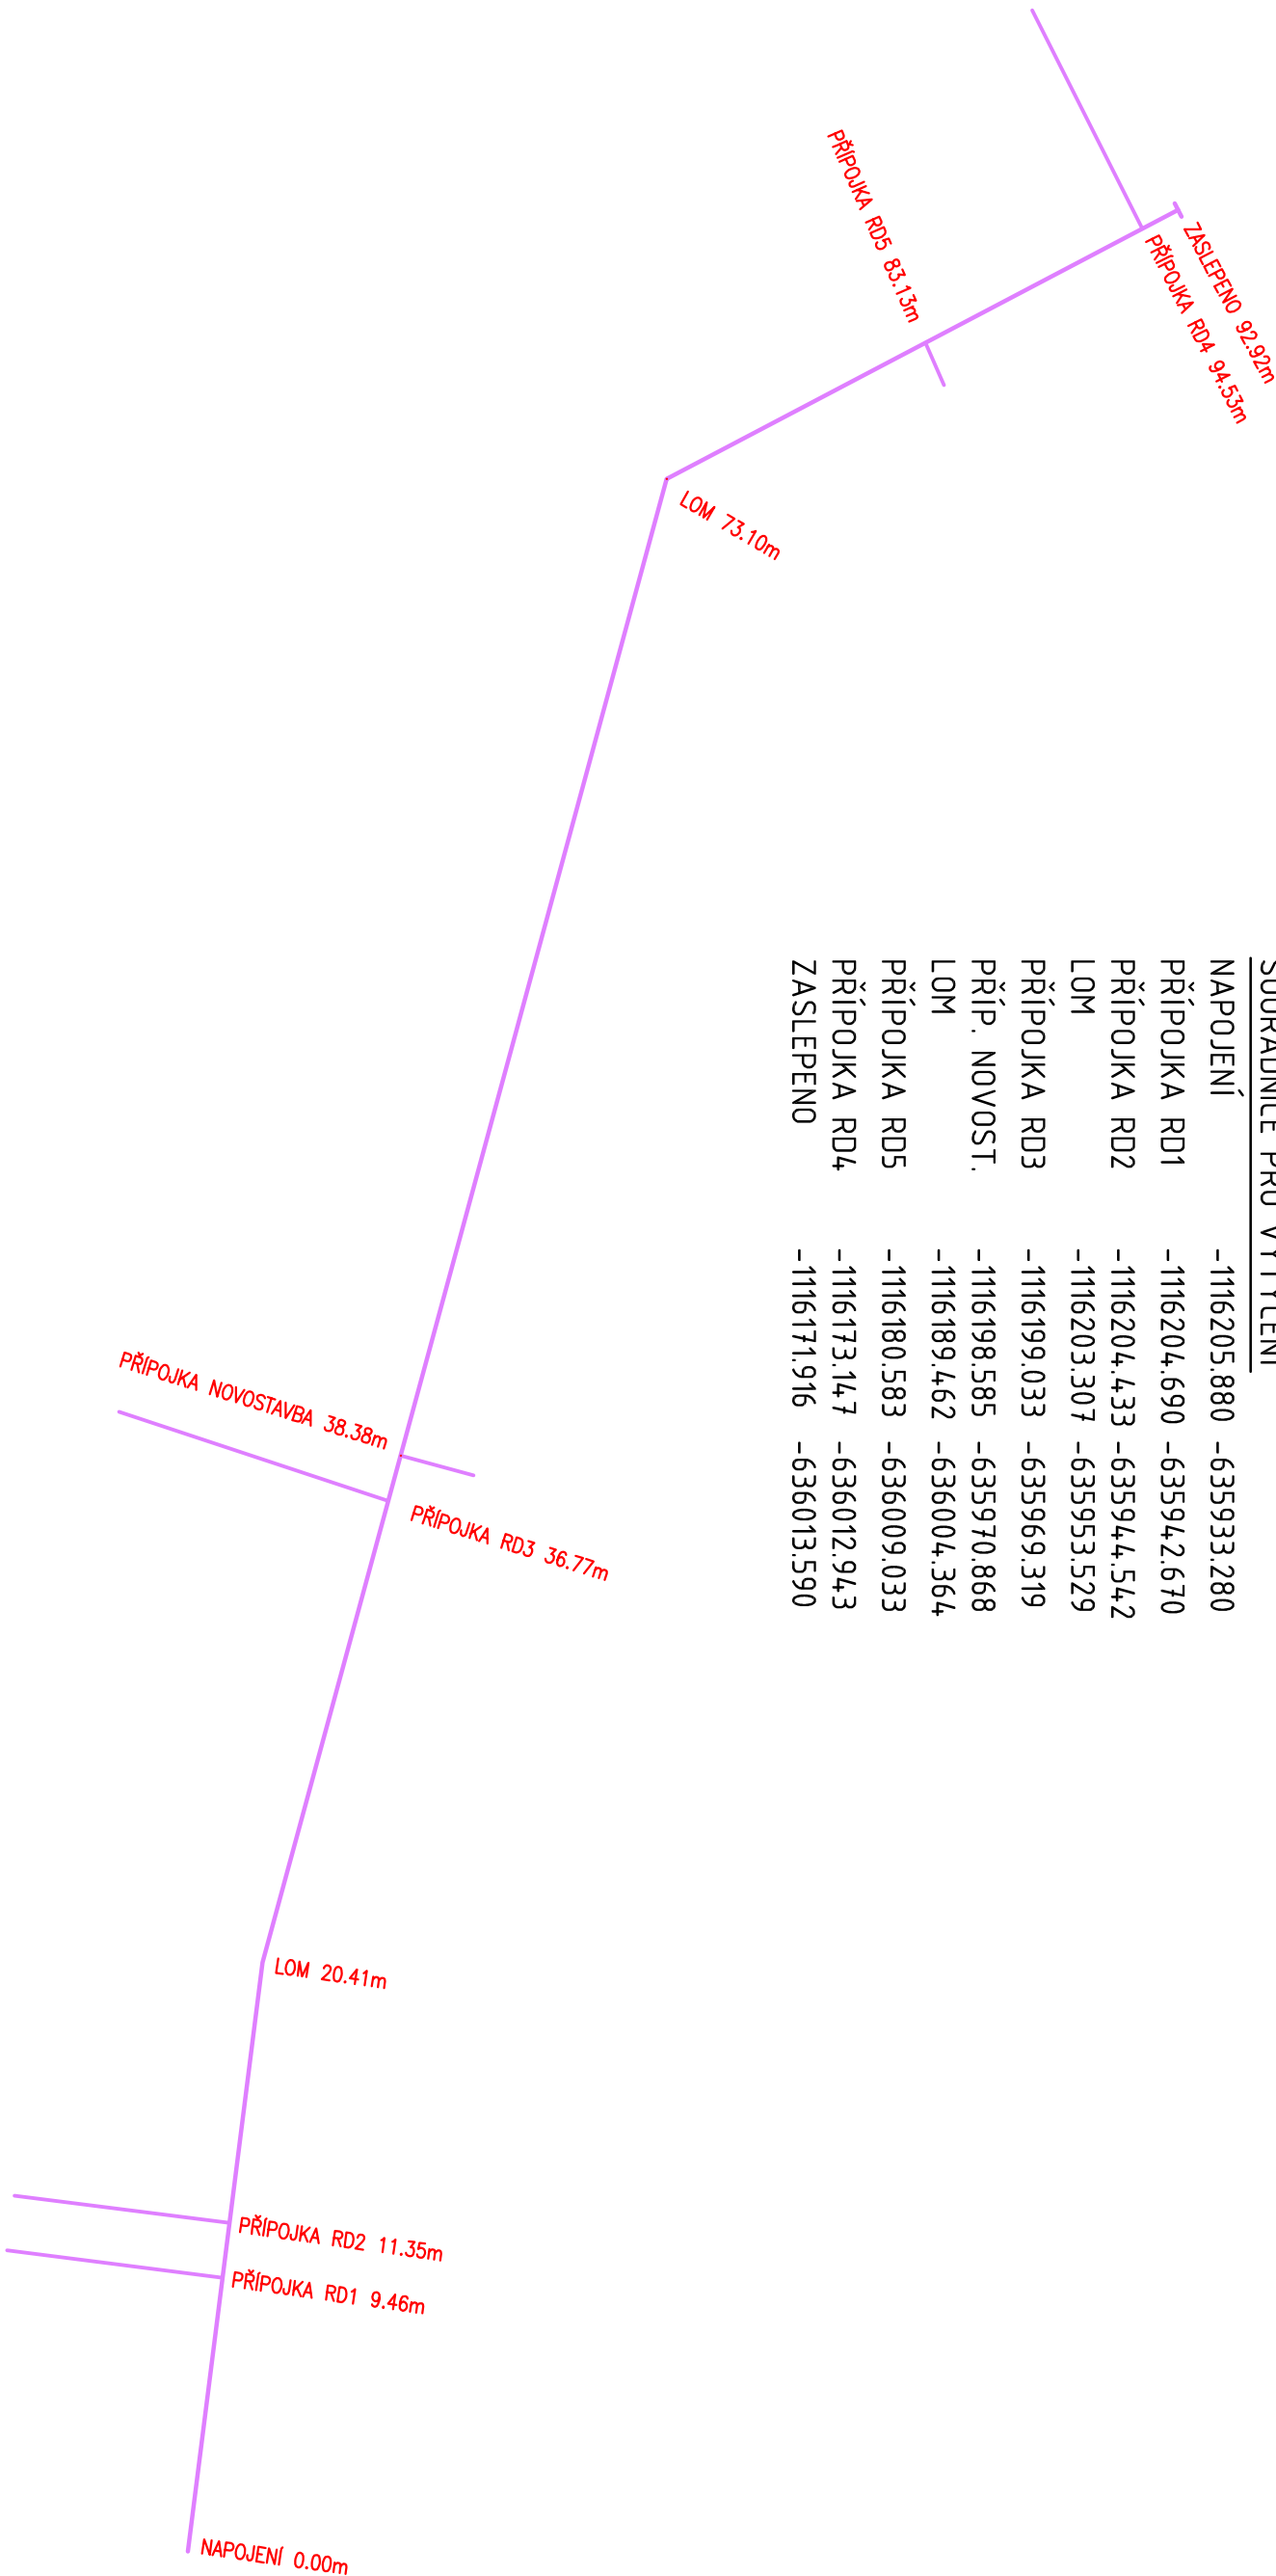

ZODP. PROJEKTANT		ING. LEOŠ POHANKA		<div>ING. LEOŠ POHANKA</div> <div>projektové a inženýrské služby</div> <div>Dolní 35, Nové Veselí, 592 14</div> <div>tel.: 566 667 342, gsm.: 602 663 045</div> <div>IČO: 456 53 054, DIČ: CZ5603151664</div> <div>projekce@pohanka.net, www.pohanka.net</div>
VYPRACOVAL		MARTA HRONOVÁ		
KRAJ	VYSOČINA	STAVEBNÍ ÚŘAD	NOVÉ MĚSTO NA MORAVĚ	
MÍSTO STAVBY		k.ú. SLAVKOVICE		
INVESTOR		MĚSTO NOVÉ MĚSTO NA MORAVĚ VRATISLAVOVO NÁM. 113, IČ: 00294900		
AKCE				
SLAVKOVICE, OBYTNÝ SOUBOR RD IO 2.0. INŽENÝRSKÉ SÍTĚ, KOMUNIKACE IO 2.3 STL PLYNOVOD IO 2.3A STL PŘÍPOJKY PLYNU				
OBSAH VÝKRESU				
VYTÝČOVACÍ VÝKRES				

FORMÁT	2A4	Č. VÝKRESU 04
DATUM	06/2014	
STUPEŇ	DPS	
ČÍSLO ZAKÁZKY	106/13	
ZMĚNA		ČÁST DOK. D
MĚŘÍTKO		Č. PARÉ