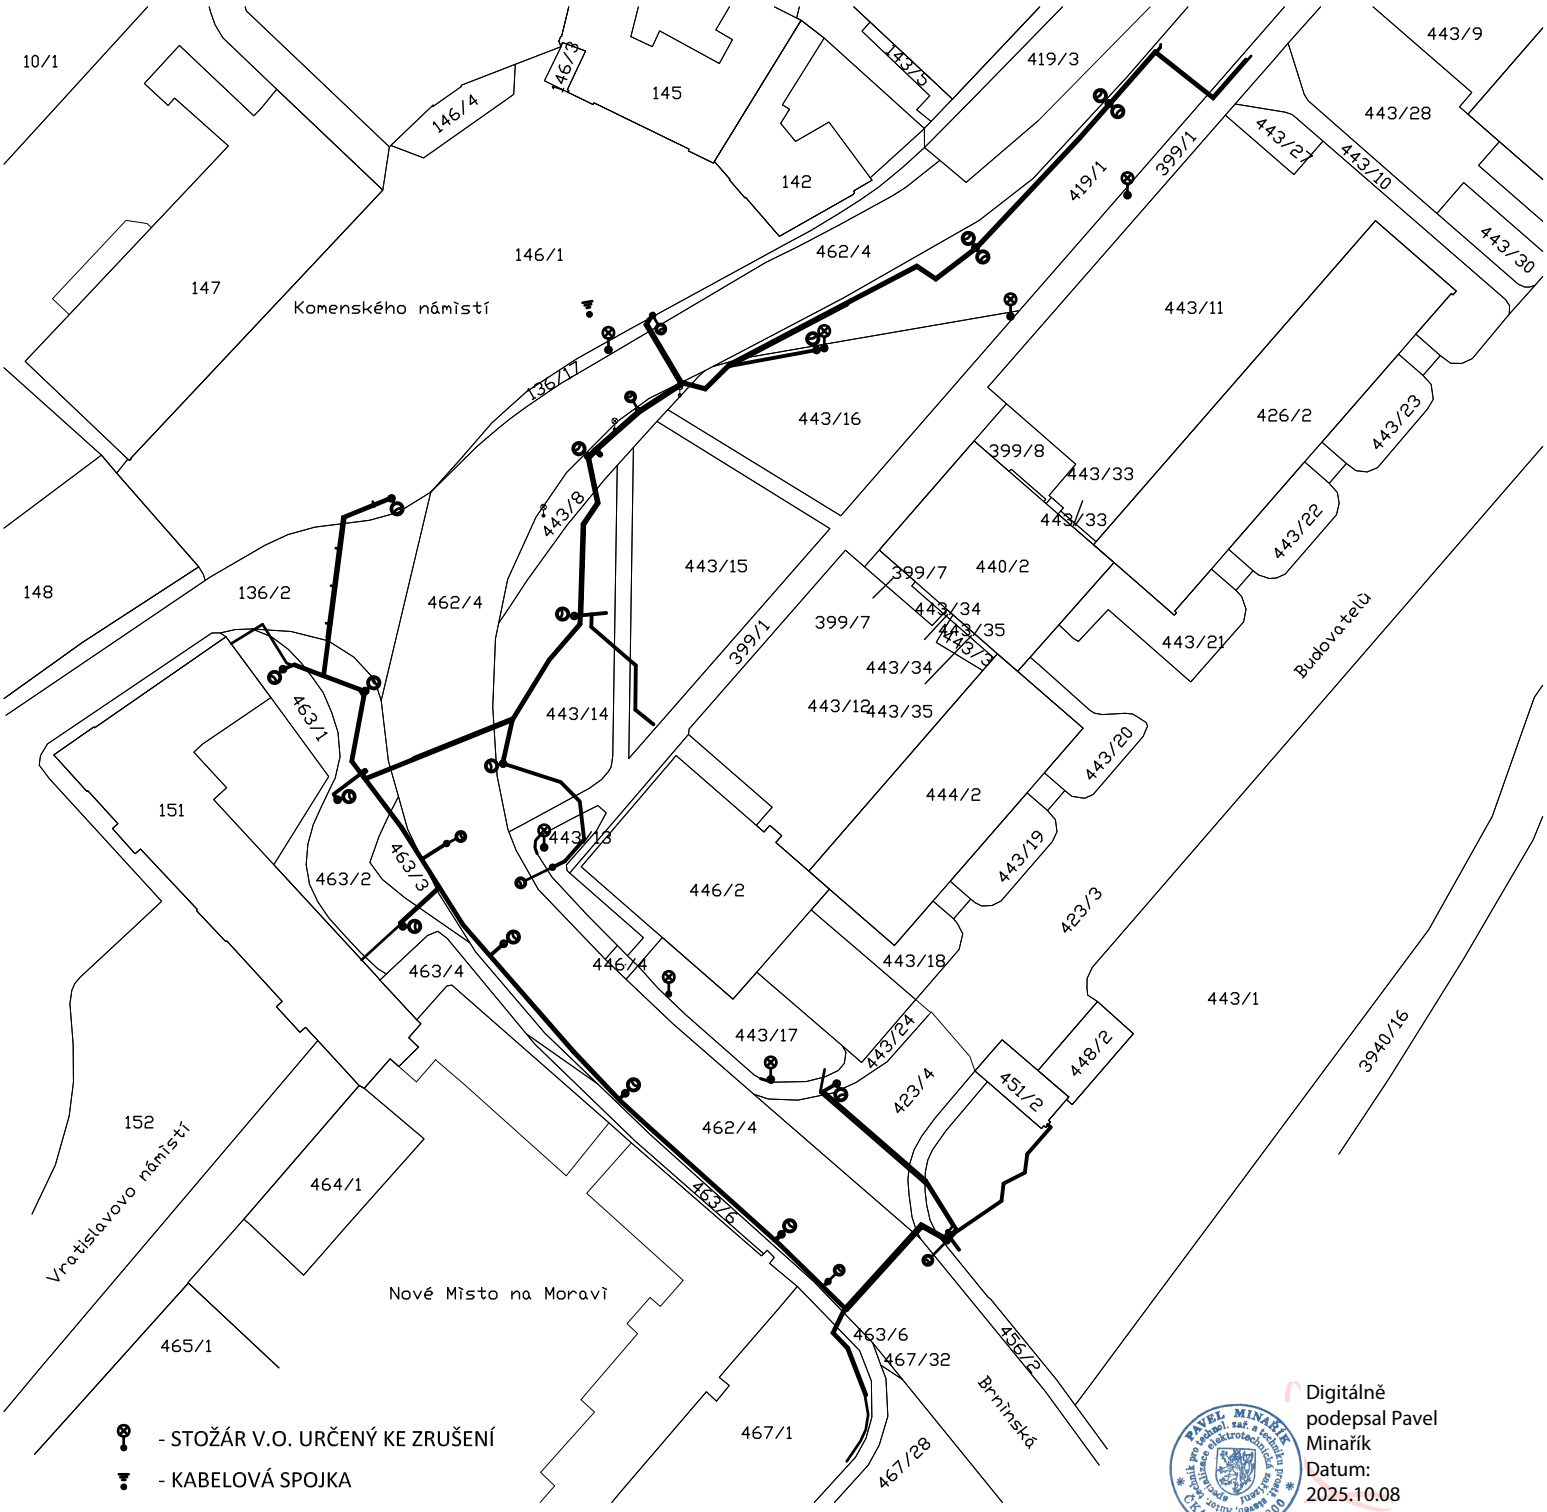

Digitálně podepsal Pavel Minařík
Datum: 2025.10.08 09:51:46 +02'00'

GENERÁLNÍ PROJEKTANT: UNI PROJEKT, STUDENTSKÁ 1133, 591 01 ŽĎÁR NAD SÁZAVOU, tel. : 566 651 155, mob.: 724 663 309	KONTROLA:	PAVEL MINAŘÍK	
	PROJEKTANT:	ING. MILAN KRUPIČKA	AUTORIZACE: / PARÉ:
	STAVEBNÍK:	Město Nové Město na Moravě, Vratislavovo náměstí 103, 592 31 Nové Město n. M.	IČO: 00294900
	VEDOUCÍ PROJEKTANT:	ING. TOMÁŠ PETR, PETRPROJEKT JIMRAMOV	IČO: 08001839
	MÍSTO STAVBY:	NOVÉ MĚSTO N. M.	
		VYSOČINA	

NÁZEV AKCE:	II / 354 NOVÉ MĚSTO N. M. OKRUŽNÍ KŘIŽOVATKA KOMENSKÉHO NÁMĚSTÍ	FORMÁT:	210 x 297
		DATUM:	09 / 2025
		STUPEŇ:	DSP
		ZAKÁZKA:	105
ČÁST:	D. VÝKRESOVÁ DOKUMENTACE	MĚŘÍTKO:	1 : 1000
STAVEBNÍ OBJEKT:	D.4 - SO 401 VEŘEJNÉ OSVĚTLENÍ A DATOVÁ SÍŤ MĚSTA	EV.Č.:	2025/Kr/03
	ZÁKRES DO KATASTRÁLNÍ MAPY	VÝKRES Č.:	D.4 - 2