




PARKOVÁ LAVIČKA S OPĚRADLEM

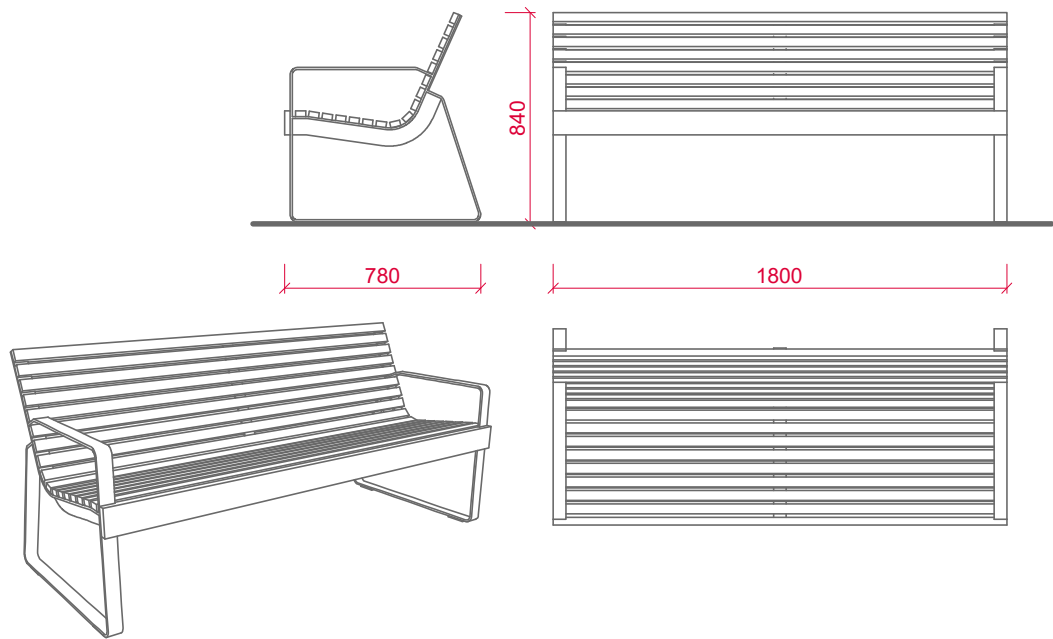


LAVICE VARIANTA S OPĚRADLEM

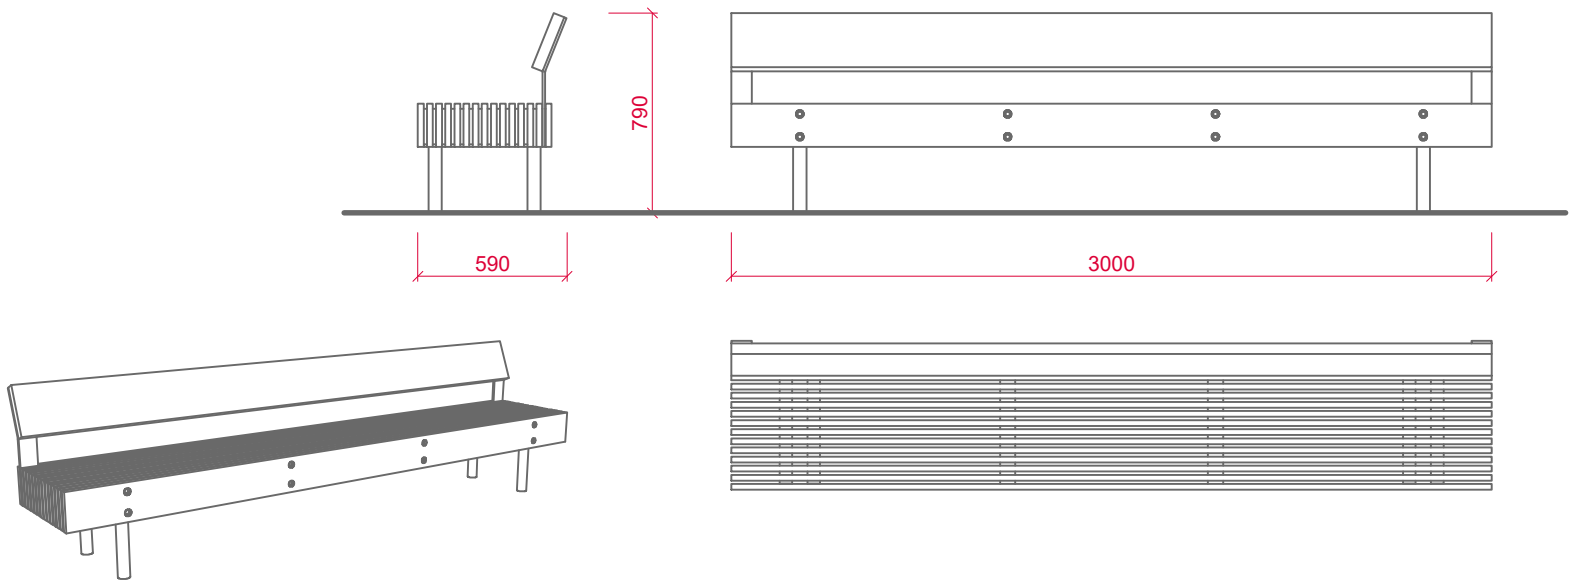

ODPADKOVÝ KOŠ

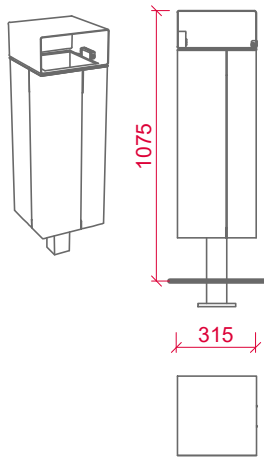

LAVICE VARIANTA BEZ OPĚRADLA

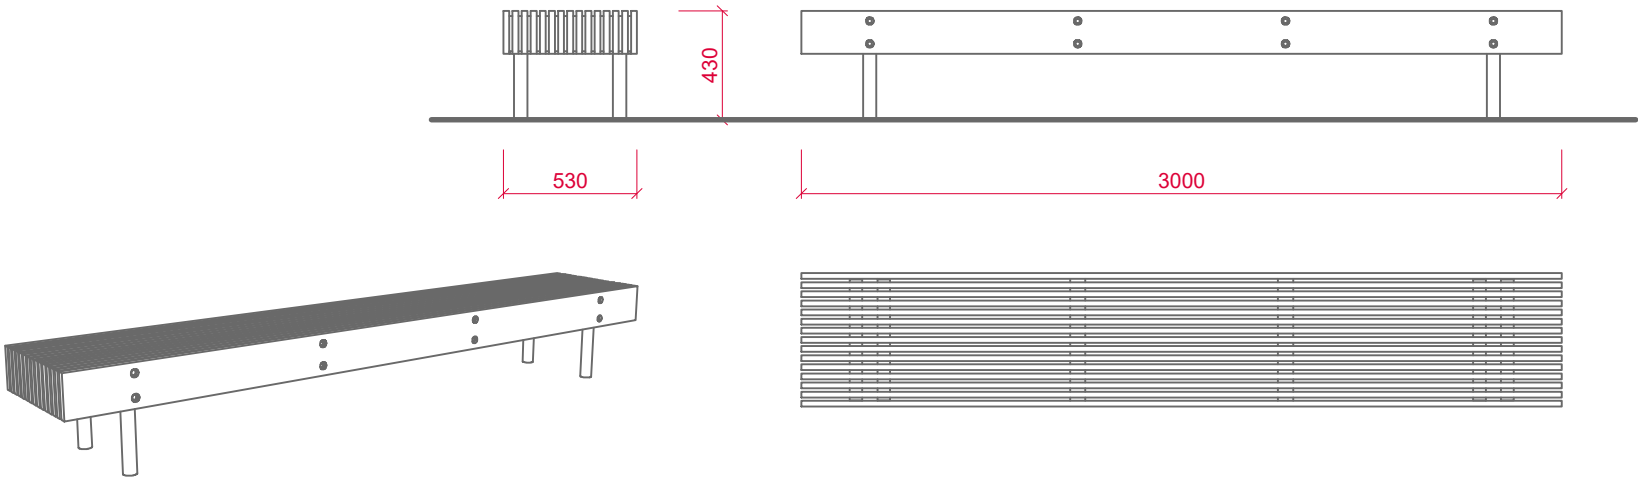

SO 801

INVESTOR_____Nové Město na Moravě
SÍDLO_____Vratislavovo náměstí 103, 592 31 Nové Město na Moravě

AKCE_____II/354 NOVÉ MĚSTO N. M. OKRUŽNÍ KŘÍŽOVATKA KOMENSKÉHO NÁMĚSTÍ

STUPEŇ_____DOKUMENTACE PRO PROVEDENÍ STAVBY
DATUM_____říjen 2025

ZHOTOVITEL_____Ing. Tomáš Petr
_____Nad Vápenicí 42, 592 42, Jimramov - Benátky

ZODPOVĚDNÝ PROJEKTANT_____Ing. Tomáš Petr

VYPRACOVAL_____Ing. Mgr. Lucie Radilová, 04 052; ČKA A.3
_____Ing. Barbora Kubická

ČÁST DOKUMENTACE_____SO 801 VEGETAČNÍ ÚPRAVY

VÝKRES_____MOBILIÁŘ__1:30

D.801.7