

ÚZEMÍ OBCE  
POVRCH ÚZEMÍ  
ČÍSLO PARCELNÍ

KOMENSKÉHO NÁMĚSTÍ						
Z.	CHOD.	SIL.	CH.	SILNICE	CHODNÍK	Z.
443/14	399/1	462/4				443/17
						443/24

1 : 500/1 : 50

STÁVAJÍCÍ TERÉN  
UPRAVENÝ TERÉN

KÓTA UPRAVENÉHO TERÉNU

HLOUBKA VÝKOPU


NIVELETA POTRUBÍ

KÓTA STÁVAJÍCÍHO TERÉNU


SROVNÁVACÍ ROVINA

STANIČENÍ km,m

SKLON ‰ , DÉLKA m  
PROFIL, MATERIÁL, DÉLKA m

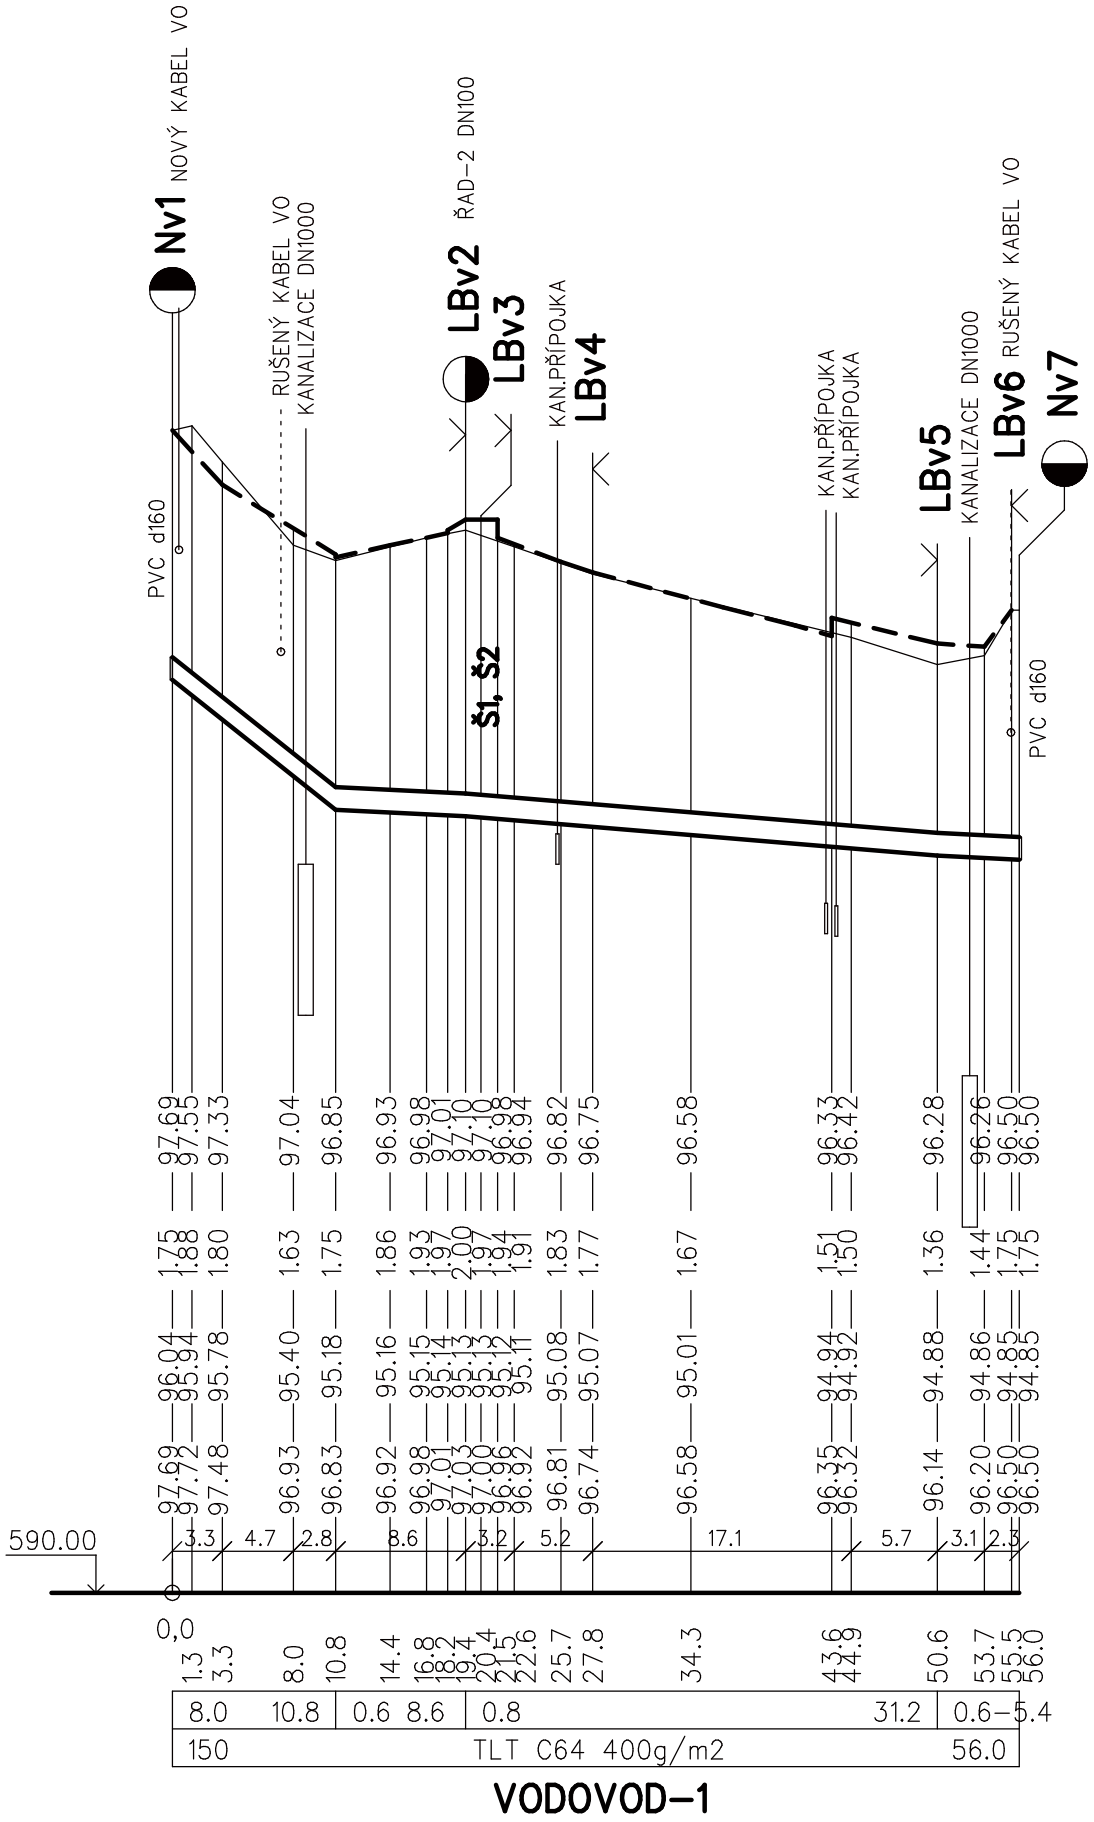

KOMENSKÉHO NÁMĚSTÍ		
CHODNÍK	Č.P.3	CH.
462/4	463/2	151
463/3	463/1	152

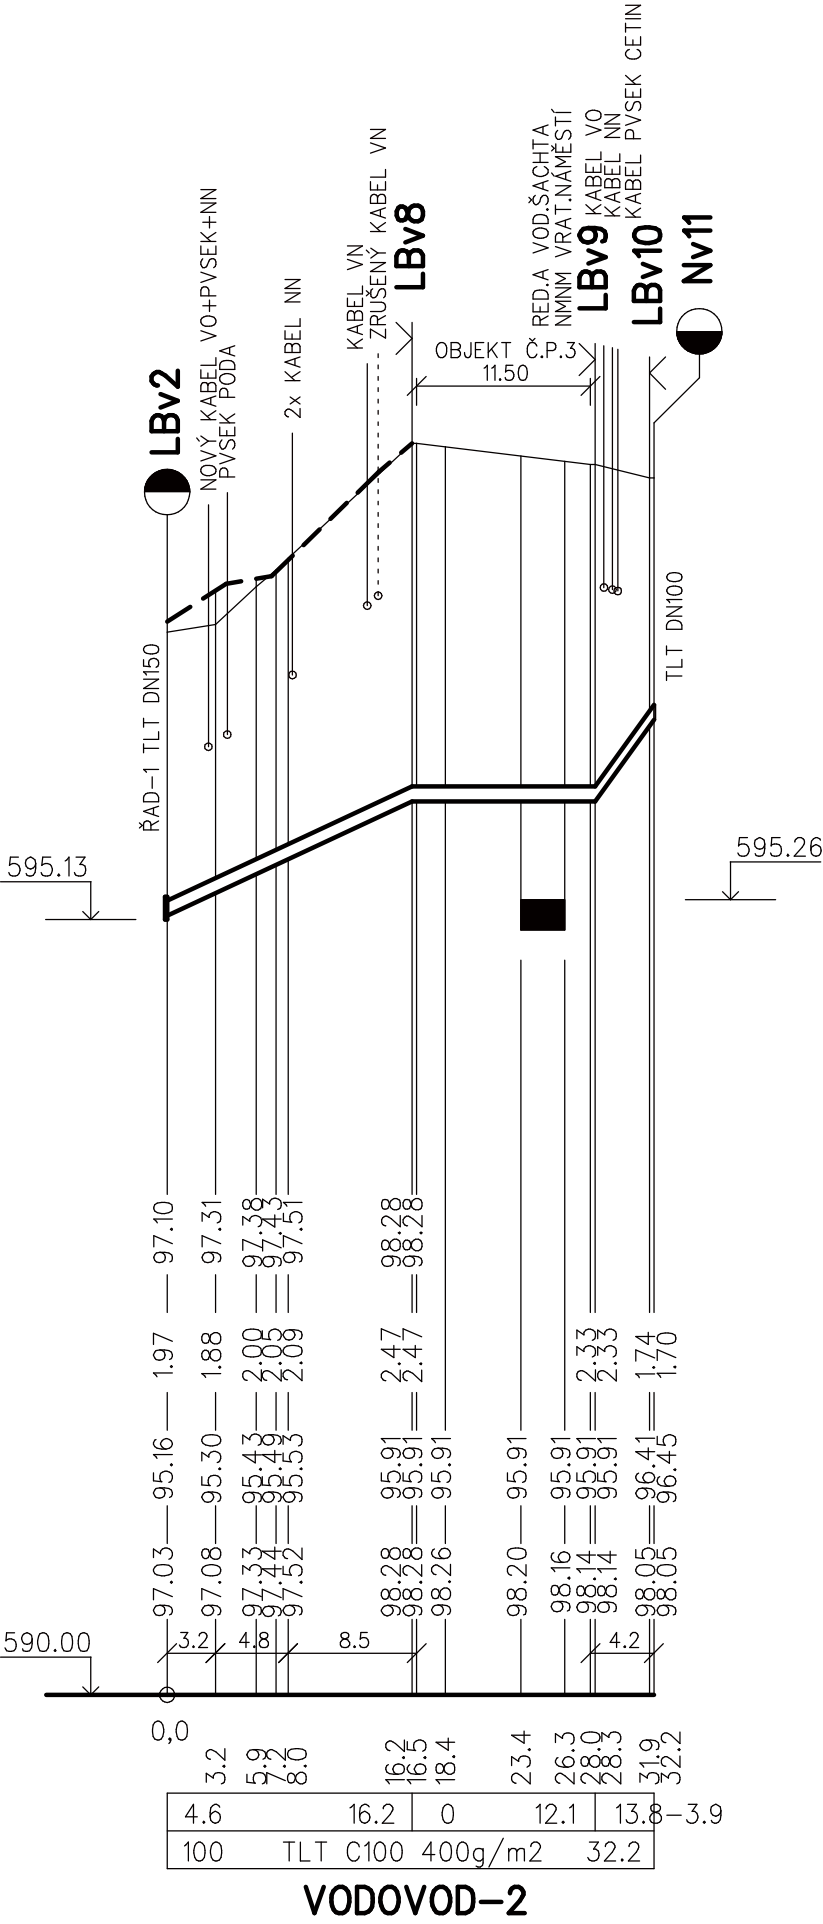

HLOUBKY VÝKOPŮ V MÍSTĚ NAPOJENÍ NA STÁVAJÍCÍ POTRUBÍ BUDOU UPRAVENY DLE SKUTEČNÉ HLOUBKY ULOŽENÍ POTRUBÍ.

HLOUBKY VÝKOPU JSOU POČÍTÁNY OD STÁVAJÍCÍHO TERÉNU.

<b>STANISLAV BLAHA</b> <b>PROJEKTOVÁNÍ STAVEB</b> <b>VODNÍHO HOSPODÁŘSTVÍ</b> STUDENTSKÁ 1133 591 01 ŽDÁR NAD SÁZAVOU tel: 566651192, 605407990 e-mail: blaha.stan@gmail.com	ZODP.PROJEKTANT	<b>STANISLAV BLAHA IČO: 15261182</b>	
	PROJEKTANT:	<b>STANISLAV BLAHA</b>	AUTORIZACE: PARÉ:
	STAVEBNÍK:	<b>SVAZ VODOVODŮ A KANALIZACÍ ŽDÁRSKO, VODÁRENSKÁ 2, 591 01 ŽDÁR NAD SÁZAVOU</b>	IČO: <b>43383513</b>
	MÍSTO STAVBY:	<b>NOVÉ MĚSTO NA MORAVĚ</b>	
NÁZEV AKCE:		FORMÁT: <b>3 A4</b>	
<b>NOVÉ MĚSTO NA MORAVĚ - REKONSTRUKCE VODOVODU A KANALIZACE KOMENSKÉHO NÁMĚSTÍ</b>		DATUM:	<b>10/2025</b>
		STUPEŇ:	<b>DPS</b>
		ZAKÁZKA:	<b>2025/BI/19</b>
ČÁST:		MĚŘÍTKO:	<b>1:500/1:50</b>
STAVEBNÍ OBJEKT:		REVIZE:	<b>-</b>
OBSAH:		VÝKRES Č.:	<b>D.15</b>
		KRAJ: <b>VYSOČINA</b>	