



U HYDRANTU
ŘEZ

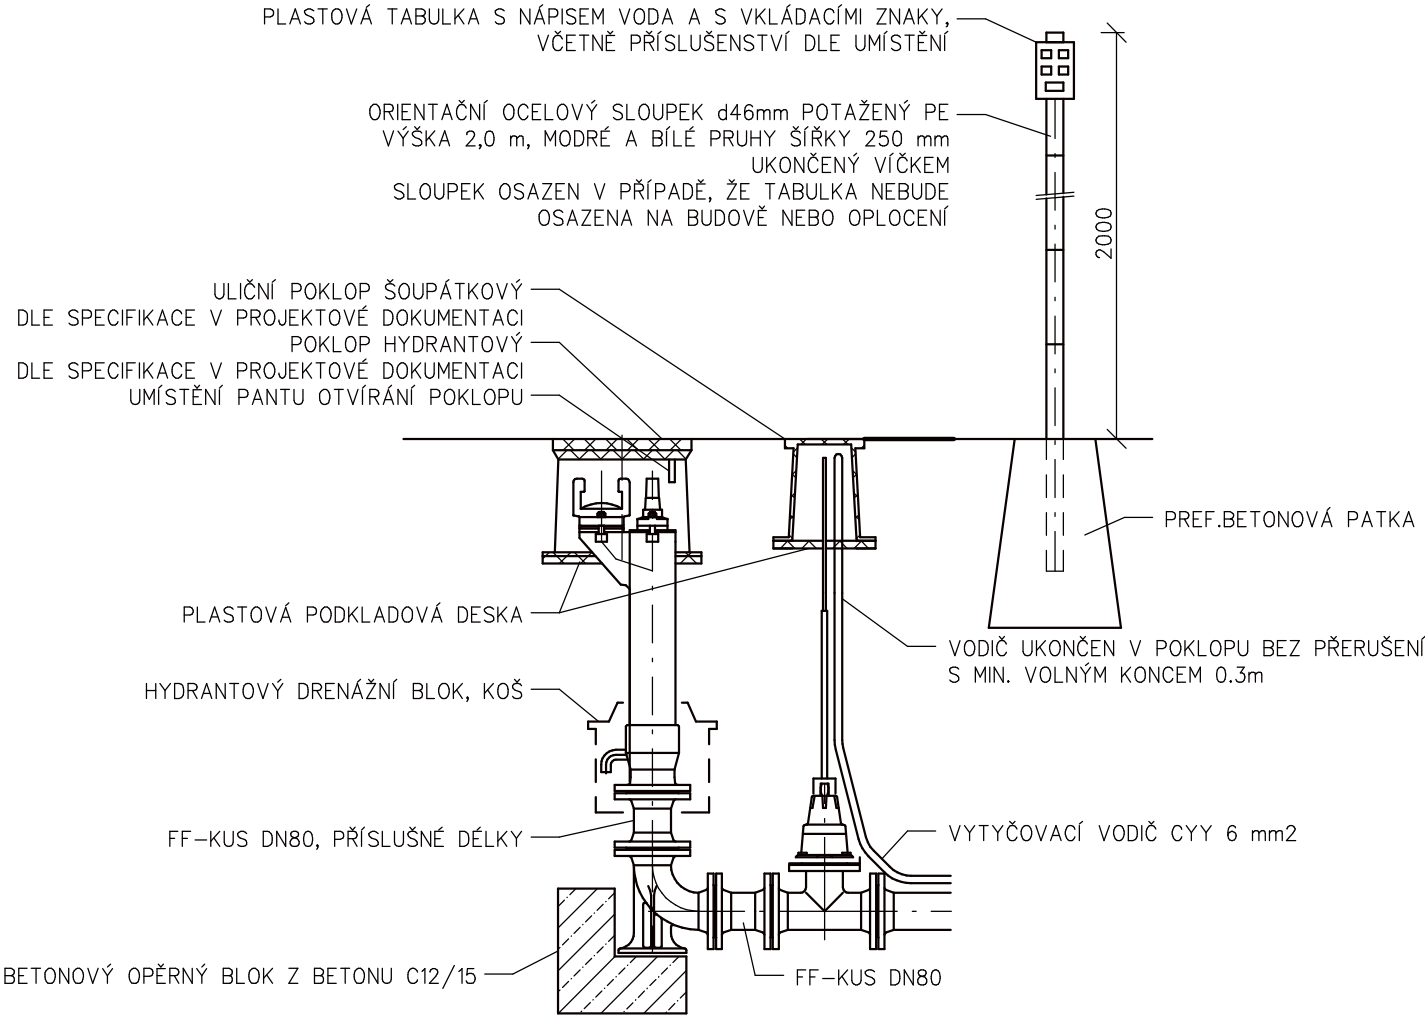

PŮDORYS

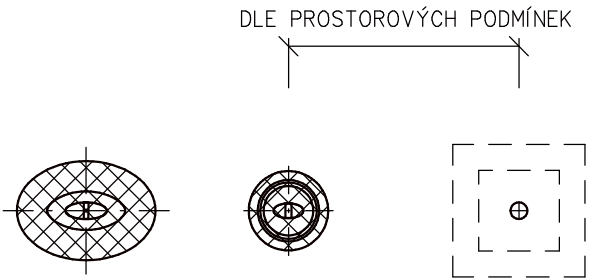

ROZMÍSTĚNÍ ZNAKŮ V TABULCE



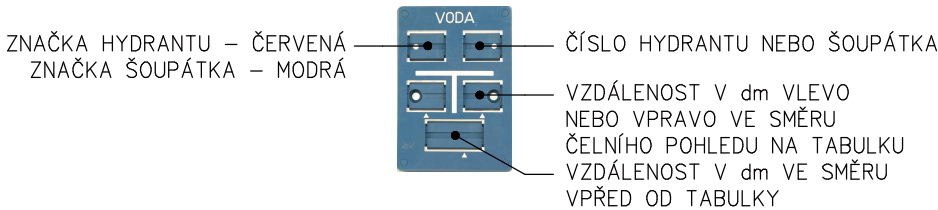


SCHÉMA OSAZENÍ ARMATUR

U ŠOUPÁTKA
ŘEZ

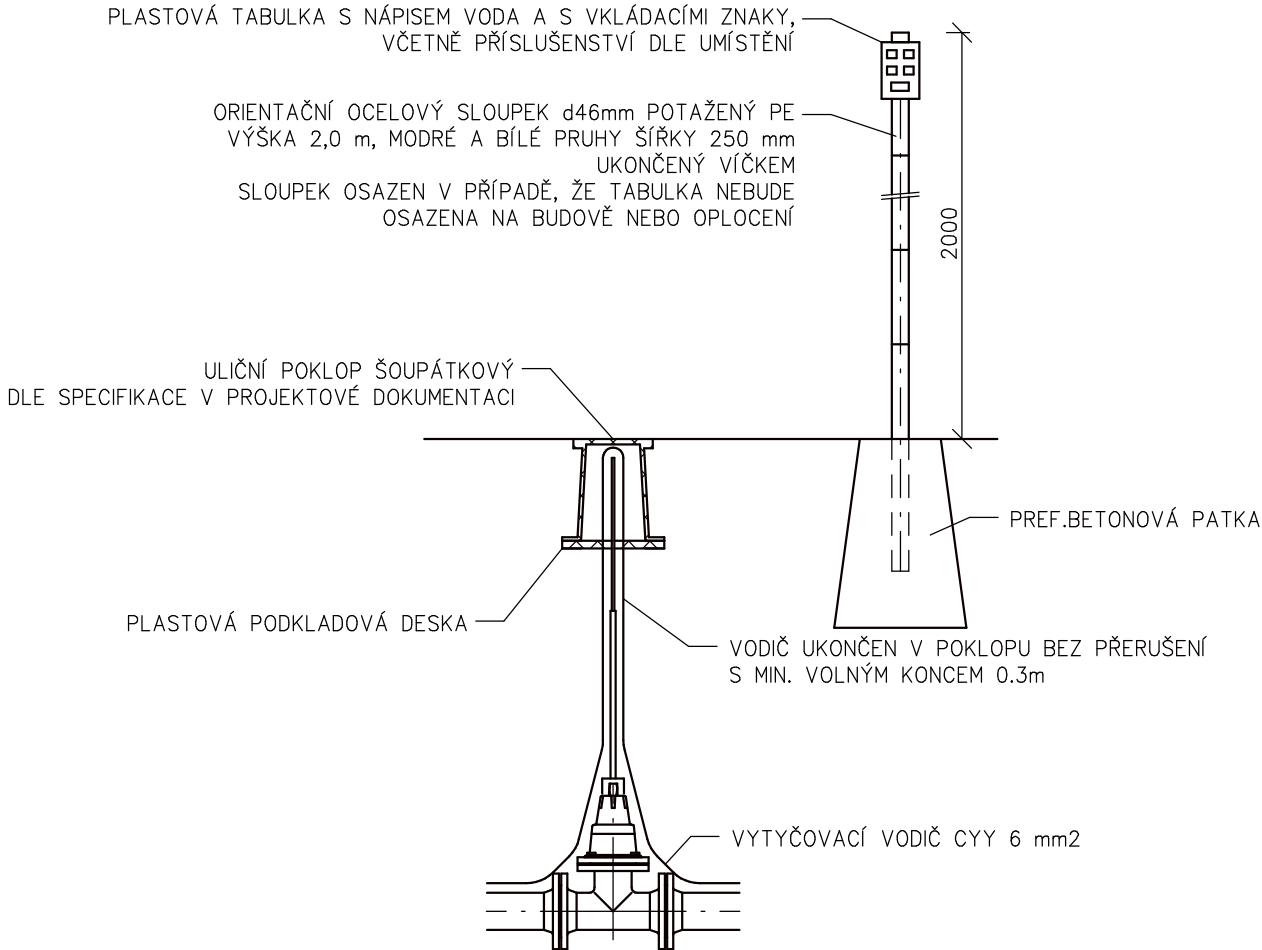

PŮDORYS

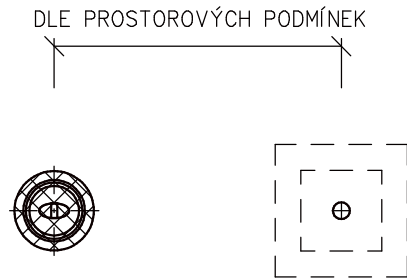

STANISLAV BLAHA PROJEKTOVÁNÍ STAVEB VODNÍHO HOSPODÁŘSTVÍ STUDENTSKÁ 1133 591 01 ŽDĚAR NAD SÁZAVOU tel: 566651192, 605407990 e-mail: blaha.stan@gmail.com	ZODP.PROJEKTANT	STANISLAV BLAHA IČO: 15261182	
	PROJEKTANT:	STANISLAV BLAHA	AUTORIZACE:
	STAVEBNÍK:	SVAZ VODOVODŮ A KANALIZACÍ ŽDĚARSKO, VODÁRENSKÁ 2, 591 01 ŽDĚAR NAD SÁZAVOU	IČO: 43383513
	MÍSTO STAVBY:	NOVÉ MĚSTO NA MORAVĚ	
NÁZEV AKCE:		FORMÁT: 2 A4	
NOVÉ MĚSTO NA MORAVĚ - REKONSTRUKCE VODOVODU A KANALIZACE KOMENSKÉHO NÁMĚSTÍ		DATUM: 10/2025	
		STUPEŇ: DPS	
ČÁST:	D. DOKUMENTACE OBJEKTŮ	ZAKÁZKA:	2025/BI/19
STAVEBNÍ OBJEKT:	D.1 VODOVOD	MĚŘÍTKO:	1 : 20
OBSAH:	OSAZENÍ ARMATUR VE ZPEVNĚNÉM TERÉNU	REVIZE:	-
		VÝKRES Č.:	D.17