


NAPOJENÍ NA NOVÉ ŠACHTY

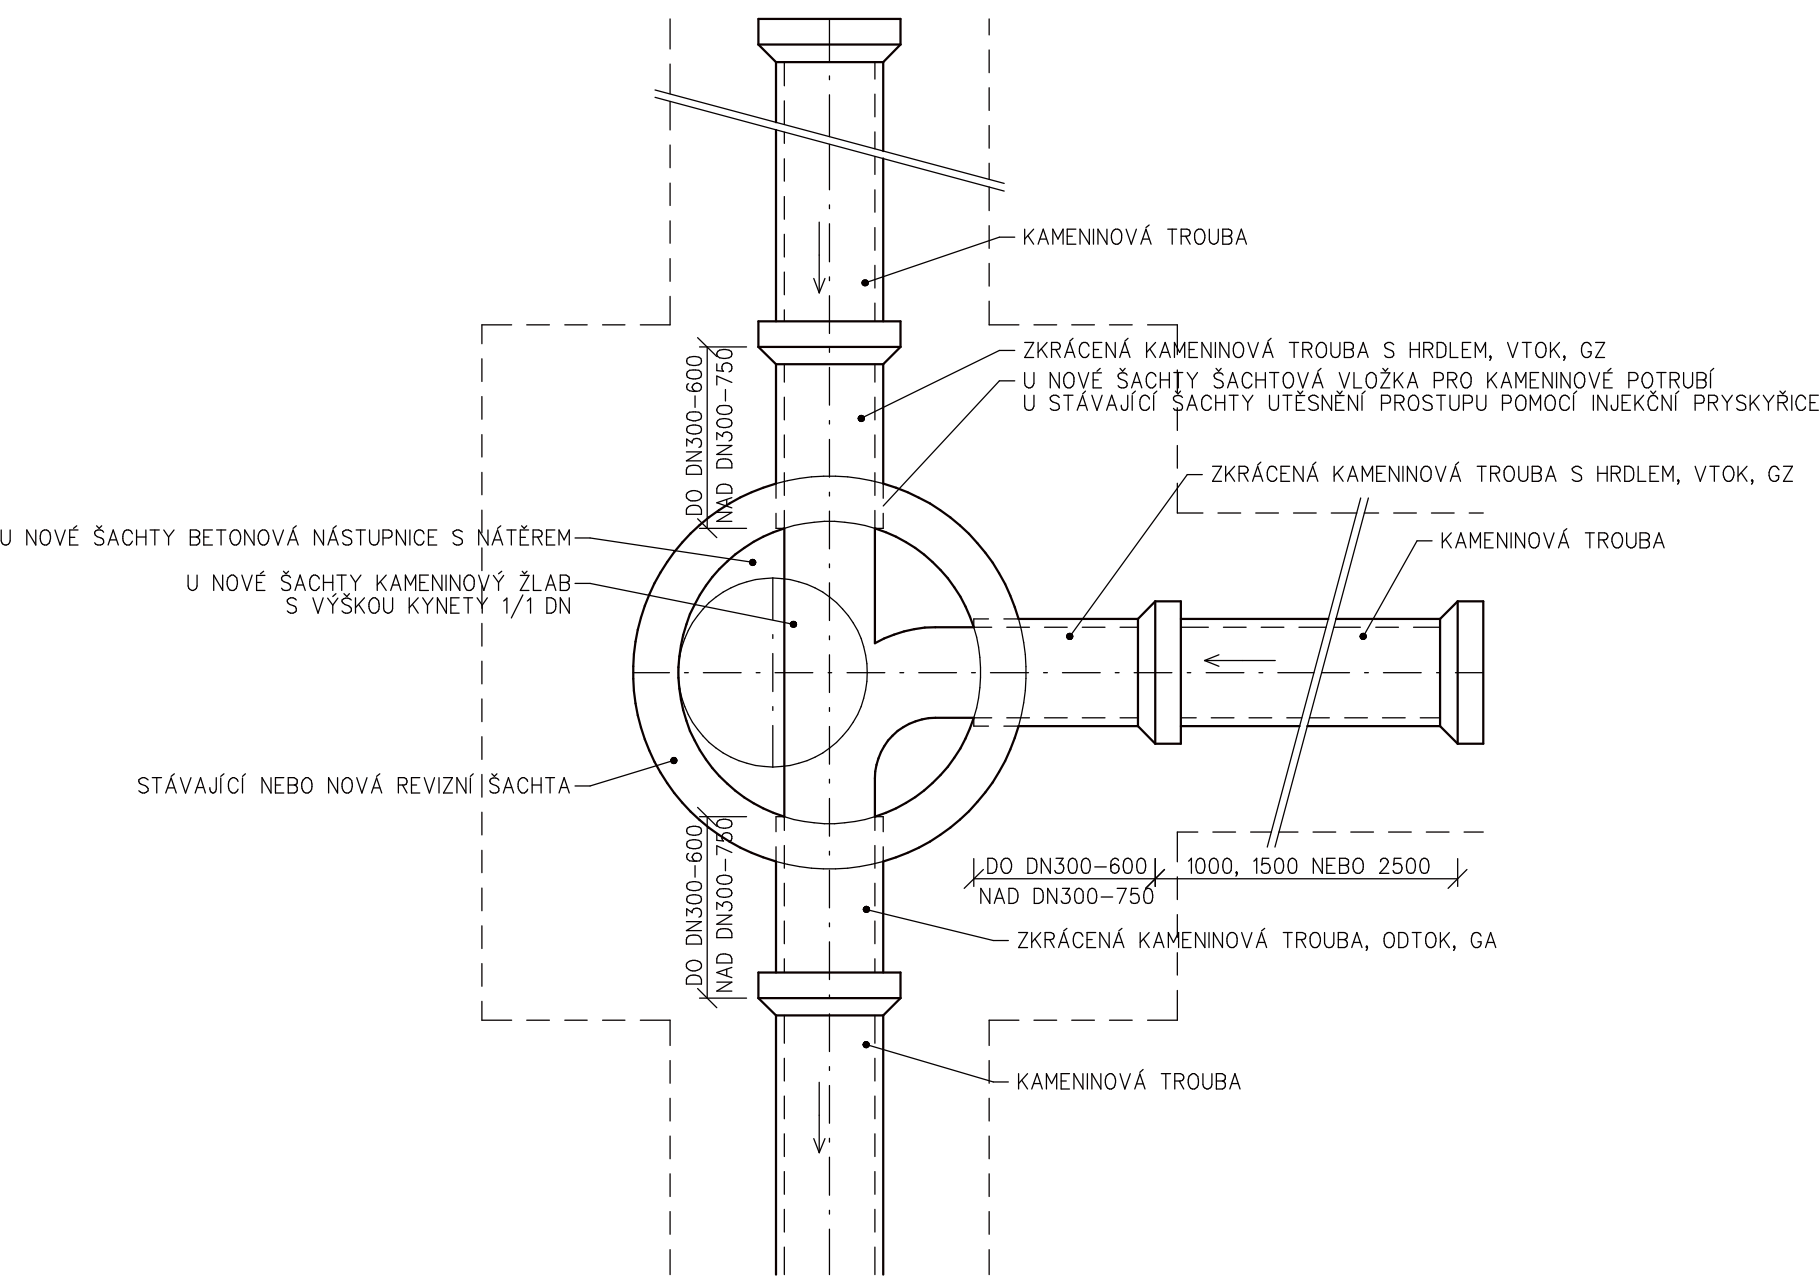

<div>STANISLAV BLAHA PROJEKTOVÁNÍ STAVEB VODNÍHO HOSPODÁŘSTVÍ</div> <div>STUDENTSKÁ 1133 591 01 ŽDĚR NAD SÁZAVOU tel: 566651192, 605407990 e-mail: blaha.stan@gmail.com</div>	ZODP.PROJEKTANT STANISLAV BLAHA IČO: 15261182		AUTORIZACE:	PARÉ:		
	PROJEKTANT:	STANISLAV BLAHA				
	STAVEBNÍK:	SVAZ VODOVODŮ A KANALIZACÍ ŽDĚRSKO, VODÁRENSKÁ 2, 591 01 ŽDĚR NAD SÁZAVOU			IČO:	43383513
	MÍSTO STAVBY:	NOVÉ MĚSTO NA MORAVĚ				
KRAJ:	VYSOČINA					

NÁZEV AKCE:		FORMÁT:	2 A4
NOVÉ MĚSTO NA MORAVĚ - REKONSTRUKCE VODOVODU A KANALIZACE KOMENSKÉHO NÁMĚSTÍ		DATUM:	10/2025
		STUPEŇ:	DPS
		ZAKÁZKA:	2025/BI/19
ČÁST:	D. DOKUMENTACE OBJEKTŮ	MĚŘÍTKO:	1 : 25
STAVEBNÍ OBJEKT:	D.2 KANALIZACE	REVIZE:	-
OBSAH:	NAPOJENÍ POTRUBÍ Z KAMENINY NA REVIZNÍ ŠACHTU	VÝKRES Č.:	D.2.6