


SITUAČNÍ VÝKRES ŠIRŠÍCH VZTAHŮ
M 1 : 5 000

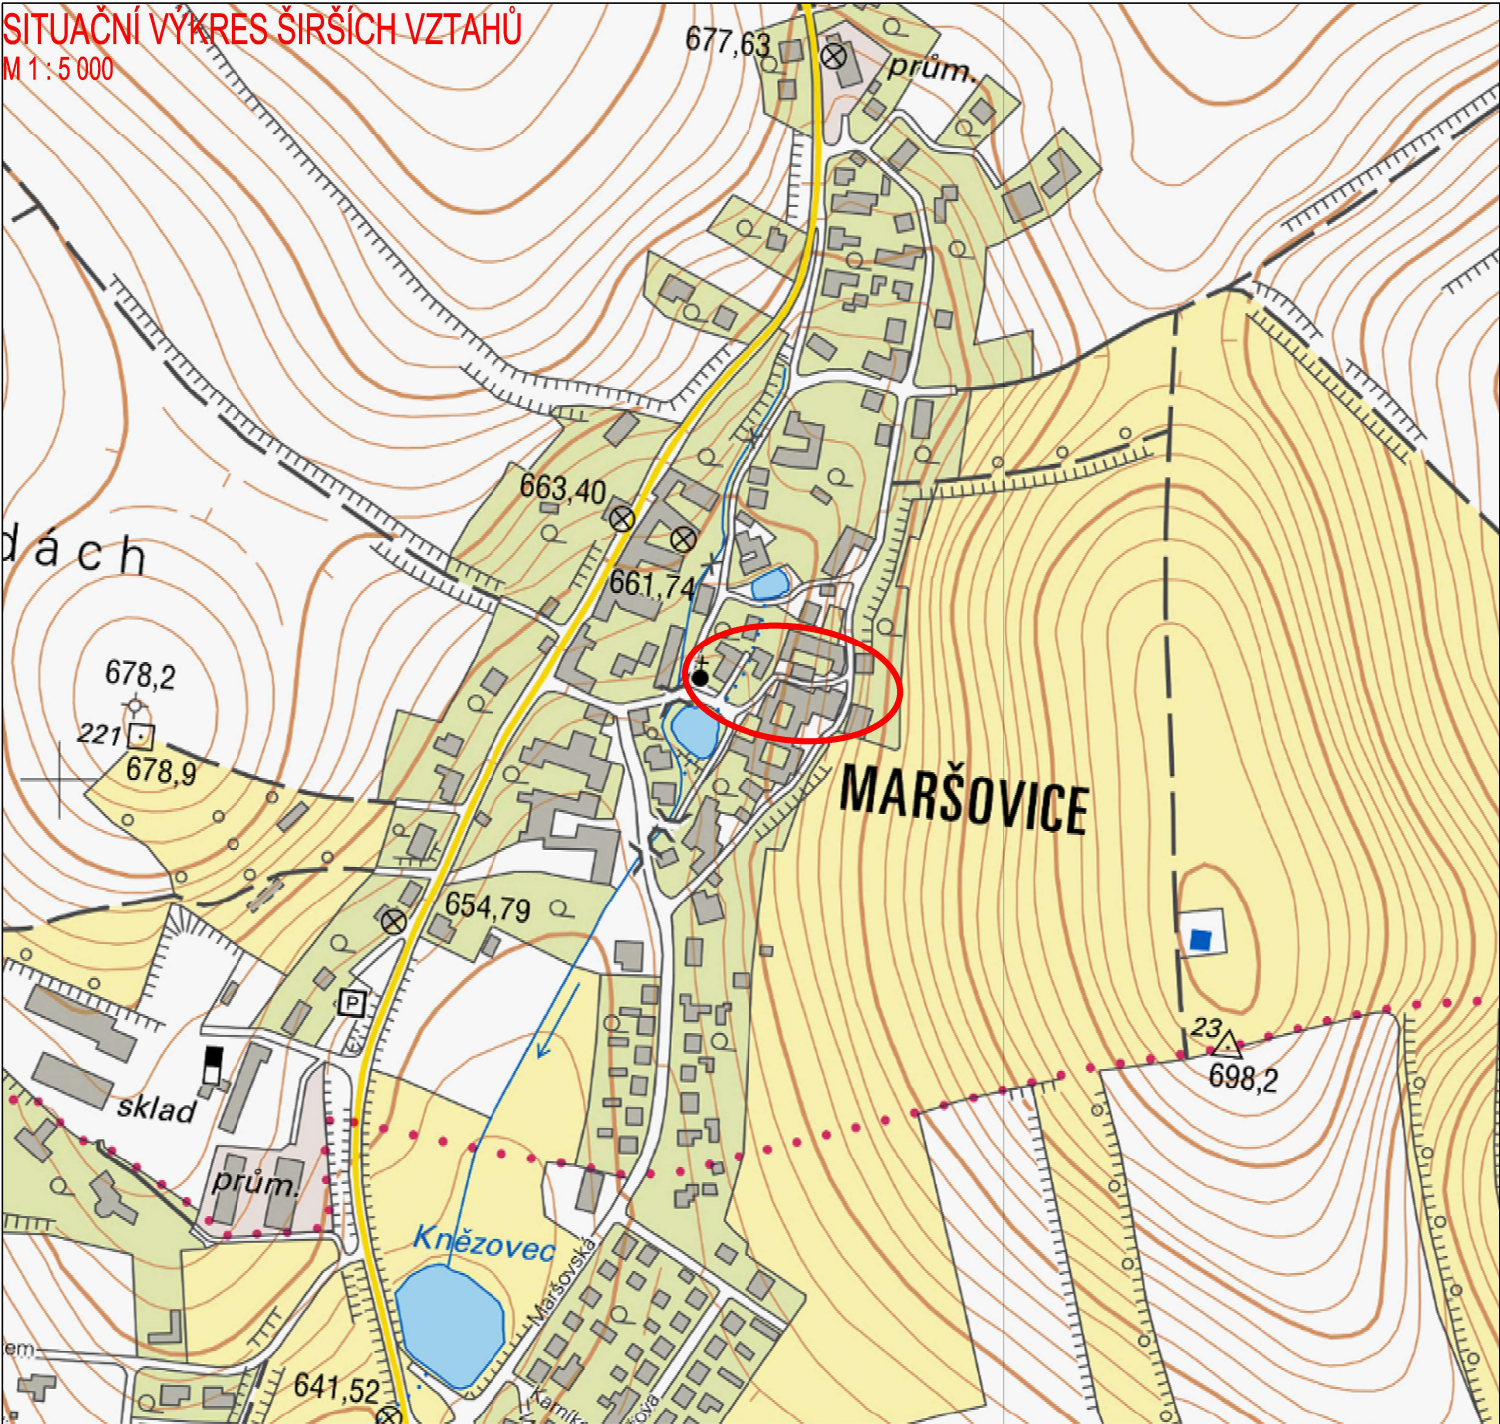

S-JTSK

BPV

VYPRACOVAL		ZODPOVĚDNÝ PROJEKTAT		VODÁRENSKÁ AKCIOVÁ SPOLEČNOST, a.s. divize Žďár nad Sázavou Studentská 1133 591 21 Žďár nad Sázavou	
Ing. Josef Filipi		Ing. Josef Filipi			
MÍSTO STAVBY	K. Ú. MARŠOVICE U NOVÉHO MĚSTA NA MORAVĚ [706 400]			FORMÁT	A4
INVESTOR	MĚSTO NOVÉ MĚSTO NA MORAVĚ, VRATISLAVOVO NÁM. 103, 592 31 NOVÉ MĚSTO N. MOR.			DATUM	09/2025
AKCE OPRAVA DEŠŤOVÉ KANALIZACE MARŠOVICE VÝUST V7				STUPEŇ	–
				ČÍSLO PD	VAS FIL/2025/13
				SOLVER	651 774
OBSAH SITUAČNÍ VÝKRES ŠIRŠÍCH VZTAHŮ				MĚŘÍTKO 1 : 5 000	Č.VÝKRESU C.1