


Informativní zákres sítí **elektro** k žádosti 26416622

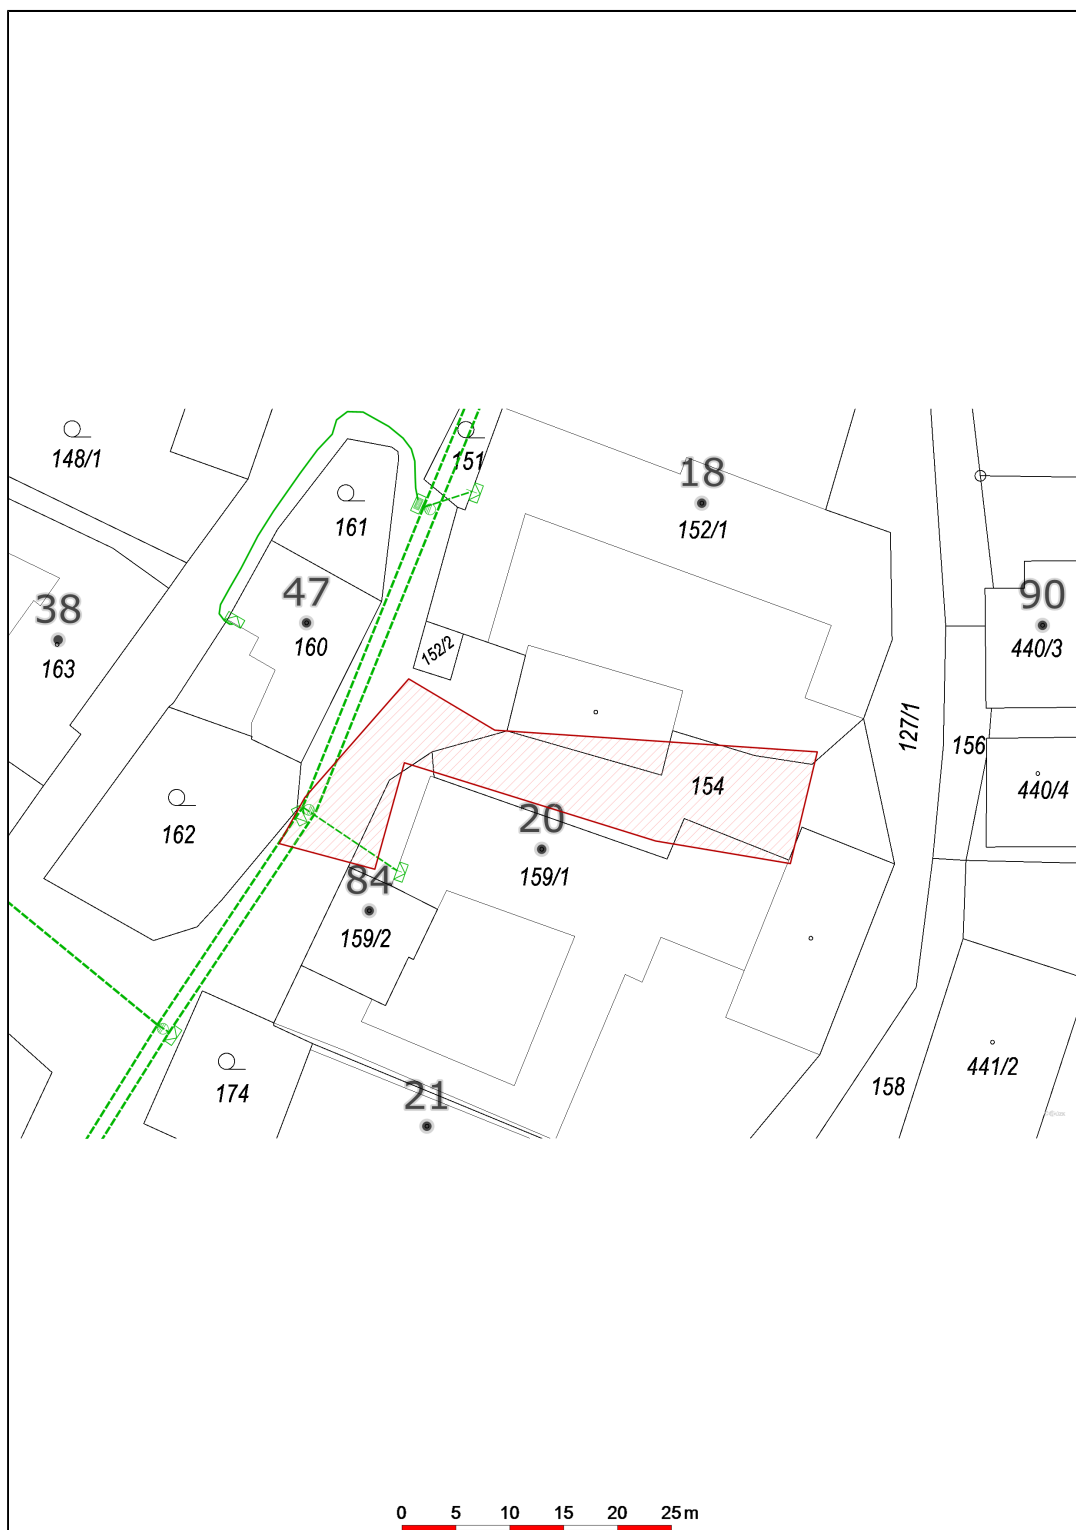

Datum 25.11.2025