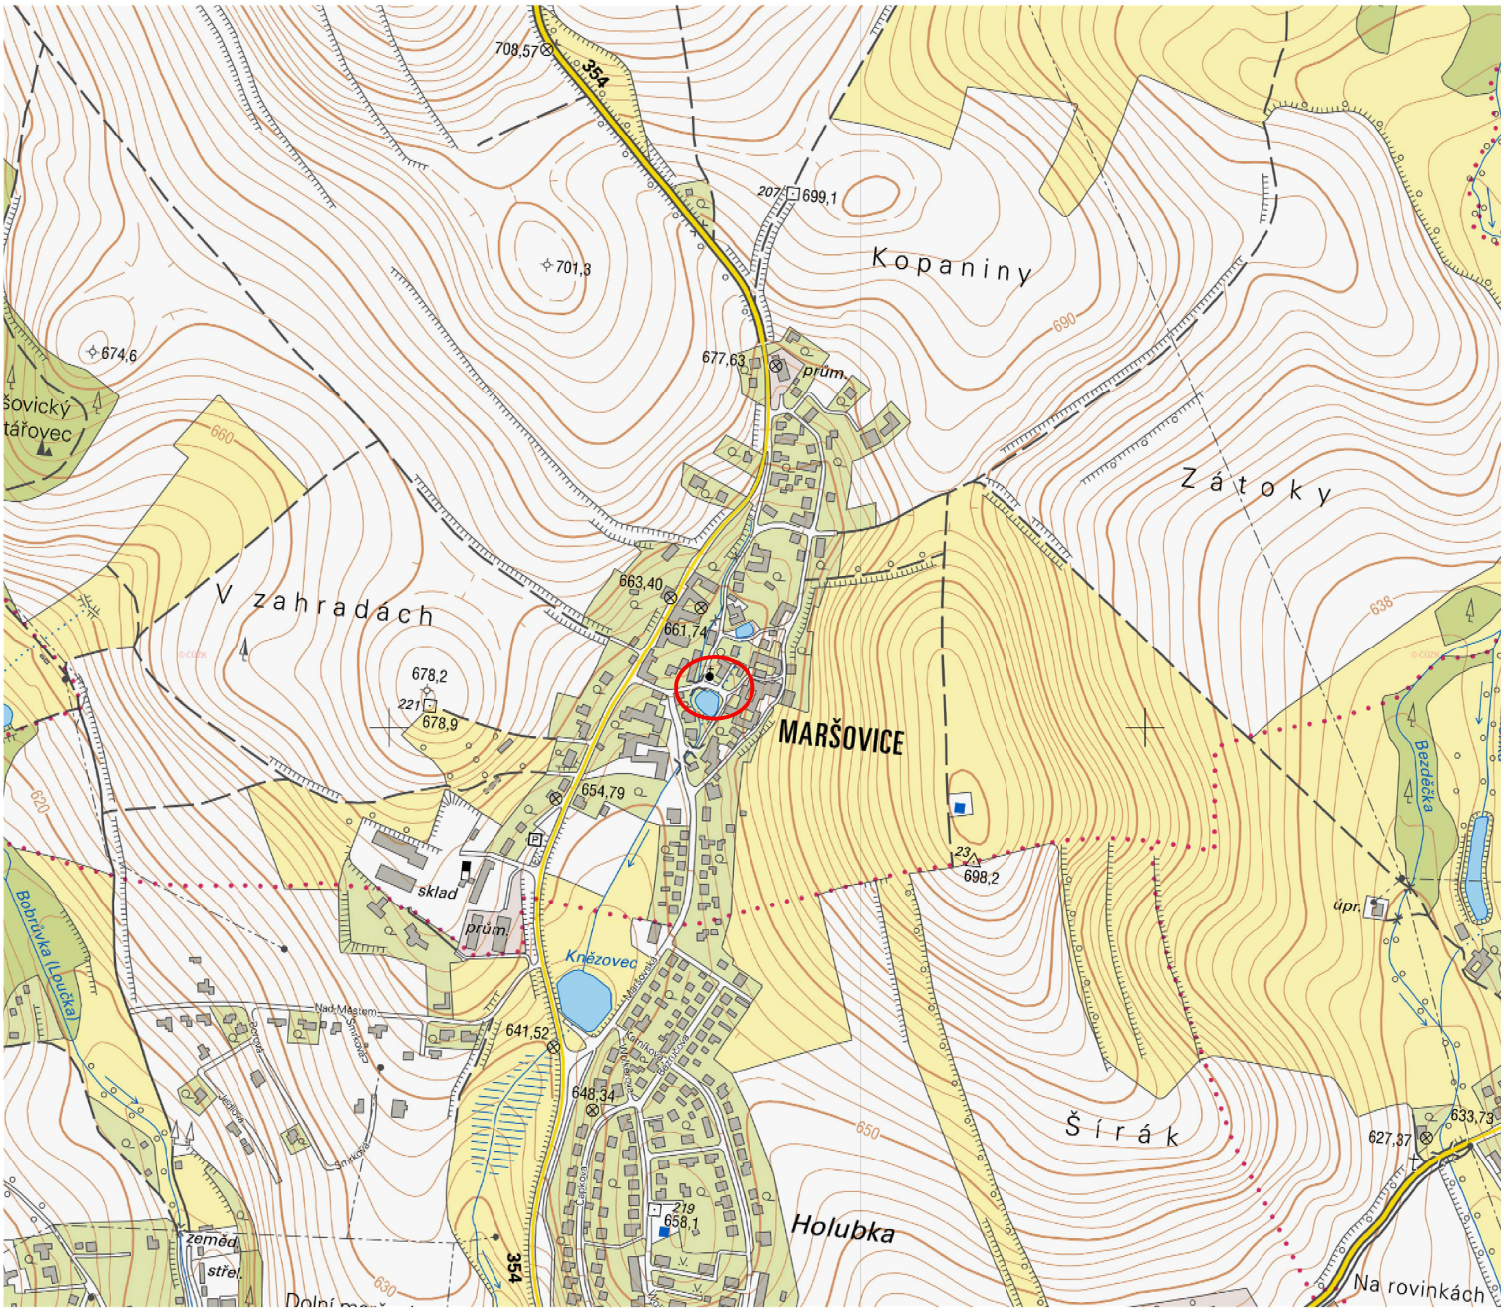

S

S–JTSK

BPV

VYPRACOVAL	ZODPOVĚDNÝ PROJEKTAT	VODÁRENSKÁ AKCIOVÁ SPOLEČNOST, a.s. divize Žďár nad Sázavou Studentská 1133 591 21 Žďár nad Sázavou
Ing. Josef Filipi	Ing. Josef Filipi	

MÍSTO STAVBY	K. Ú. MARŠOVICE U NOVÉHO MĚSTA NA MORAVĚ [706 400]	FORMÁT	A4
INVESTOR	MĚSTO NOVÉ MĚSTO NA MORAVĚ, VRATISLAVOVO NÁM. 103, 592 31 NOVÉ MĚSTO N. MOR.	DATUM	05/2025
AKCE	PŘELOŽKA DEŠŤOVÉ KANALIZACE MARŠOVICE VÝUST V7	STUPEŇ	DSP
		ČÍSLO PD	VAS FIL/2025/13
		SOLVER	651 774
OBSAH	CELKOVÁ SITUACE	MĚŘÍTKO	1 : 10 000
		Č.VÝKRESU	C.1