


Informativní zákres sítí **elektro** k žádosti 26351572

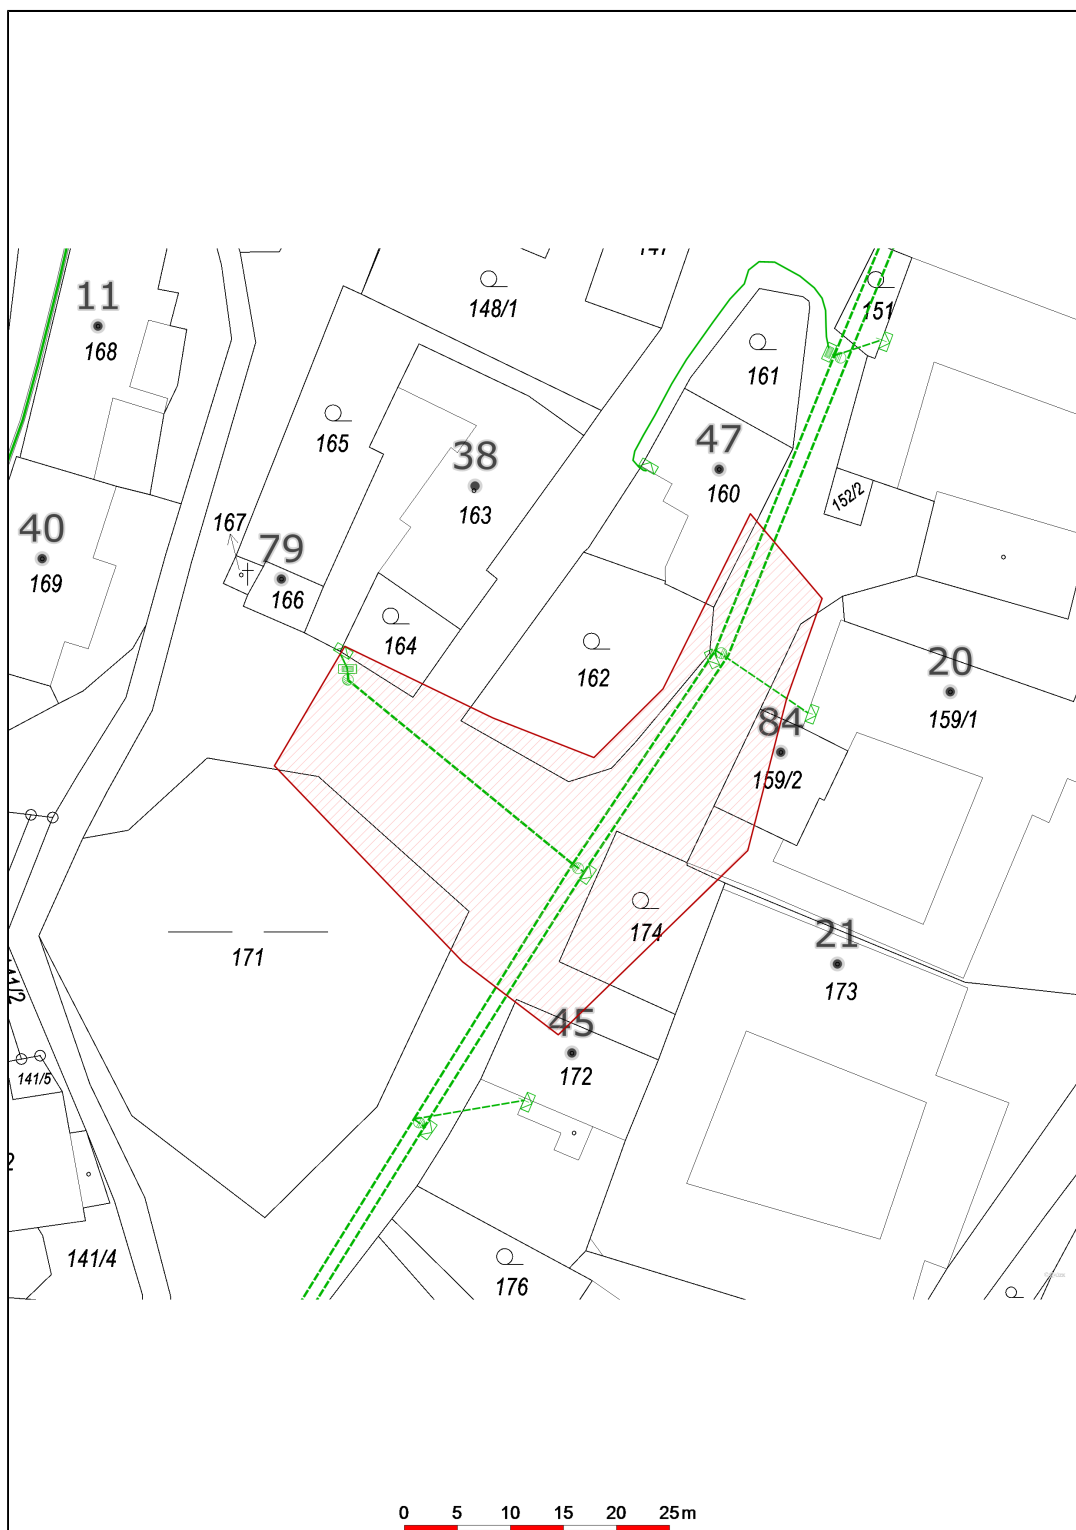

Datum 13.01.2025