

- LEGENDA:**
- CHODNÍK (BET. DLAŽBA 20/20/8 PŘÍRODNÍ BARVA)
 - CHODNÍK (ŽULOVÁ KOSTKA 4/6 ŠEDÁ)
 - ZPEVNĚNÁ PLOCHA POCHOZÍ (ŽULOVÁ KOSTKA 8/12)
 - PARKOVACÍ STÁNÍ (BET. VEGETAČNÍ DLAŽBA 20/20/8 PŘÍRODNÍ BARVA)
 - SJEZD - ZPEVNĚNÁ PLOCHA (BET. VEGETAČNÍ DLAŽBA 20/20/8 ČERNÁ BARVA)
 - ZPEVNĚNÁ PLOCHA POJÍŽDĚNÁ, SJEZD (ŽULOVÁ KOSTKA 8/12)
 - VOZOVKA - PLNÁ KONSTRUKCE
 - OPRAVA VOZOVKY - ÚPRAVA NIVELETY
 - OPRAVA VOZOVKY - VÝMĚNA OV A LV KRYTU
 - VOZOVKA - VÝMĚNA OVOPRAVA VOZOVKY - VÝMĚNA OV KRYTU
 - PRSTENEC A SMĚROVACÍ OSTRŮVKY OK (ŽULOVÁ KOSTKA VELKÁ 17)
 - VAROVNÉ A SIGNÁLNÍ PÁSY (KONTRASTNÍ BARVY S VÝRAZNÝMI RELIÉFNÍMI VÝSTUPKY PRO NEVIDOMÉ)
 - UMĚLÁ VOPÍČÍ LINIJE (DLAŽBA Z UMĚLÉHO KAMENE ČERNÁ S PODELNÝMI DRAŽKAMI PRO NEVIDOMÉ)
 - LEMOVÁNÍ HMATNÉ DLAŽBY PRO NEVIDOMÉ (ŽULOVÁ ROVINNÁ DESKA š. 0,25 m)
 - OBRUBNÍK
 - VODOROVNÉ DOPRAVNÍ ZNAČENÍ BÍLÉ - NÁVRH
 - KATASTRÁLNÍ HRANICE POZEMKU
 - VODOROVNÉ DOPRAVNÍ ZNAČENÍ - STÁVAJÍCÍ

- GEODETICKÉ ZAMĚŘENÍ STÁVAJÍCÍHO STAVU
- NAVŘZENÁ ULIČNÍ VPUŠT S PŘÍPOJKOU
- STÁVAJÍCÍ ULIČNÍ VPUŠT - OPRAVA
- RUŠENÝ PRVEK


- SO 401 VEŘEJNÉ OSVĚTLENÍ A DATOVÁ SÍŤ MĚSTA
- NAVŘZENÉ PODZEMNÍ VEDENÍ VO
 - NAVŘZENÉ SVÍTIDLO
 - NAVŘZENÉ PODZEMNÍ VEDENÍ DATOVÉ SÍTĚ
 - NAVŘZENÉ PODZEMNÍ VEDENÍ NN - KAMERY

- PŘELOŽKA PODZEMNÍHO VEDENÍ VN
- PODZEMNÍ VEDENÍ VN
- SO 801 VEGETAČNÍ ÚPRAVY
- VEGETAČNÍ ÚPRAVY

- NAVÁZUJÍCÍ INVESTIČNÍ AKCE (NENÍ SOUČÁSTÍ TĚTO PROJEKTOVÉ DOKUMENTACE!)
- KANALIZACE (SVK ŽDÁRSKO)
 - VODOVOD (SVK ŽDÁRSKO)
 - VODOVOD RUŠENÝ
- LEGENDA STÁVAJÍCÍCH INŽENÝRSKÝCH SÍTÍ:
- VEDENÍ NN (E.GD, Česká republika, s.r.o.)
 - VEDENÍ VN (E.GD, Česká republika, s.r.o.)
 - KABEL VEŘEJNÉHO OSVĚTLENÍ
 - VODOVOD (Vodárenská akciová společnost, a.s.)
 - KANALIZACE (Vodárenská akciová společnost, a.s.)
 - PLYNOVOD - STL (RWE GasNet, s.r.o.)
 - TELEKOMUNIKAČNÍ SÍŤ (Česká telekomunikační infrastruktura a.s.)
 - OPTIKA (Město MNM)
 - ELEKTRONICKÉ KOMUNIKACE
 - TRASA KABELU TV, OPTICKÝ KABEL (Satt, a.s.)
 - KABEL VEŘEJNÉHO OSVĚTLENÍ (Město MNM)
 - TELEKOMUNIKAČNÍ SÍŤ (PODA a.s.)
 - TEPLOVOD (Novoměstská teplárenská a.s.)

SEZNAM STAVEBNÍCH OBJEKTŮ:

- 101A OKRUŽNÍ KŘÍŽOVATKA
- 101B OKRUŽNÍ KŘÍŽOVATKA - OBRUSNÁ VRSTVA VOZOVKY II/354
- 102 OPRAVA VOZOVKY II/354 BRNĚNSKÁ
- 103 OPRAVA VOZOVKY II/354 MASARYKOVA
- 104 MÍSTNÍ KOMUNIKACE
- 105 KANALIZAČNÍ PŘÍPOJKY
- 191 DOPRAVNĚ INŽENÝRSKÁ OPATŘENÍ
- 401 VEŘEJNÉ OSVĚTLENÍ A DATOVÁ SÍŤ MĚSTA
- 801 VEGETAČNÍ ÚPRAVY

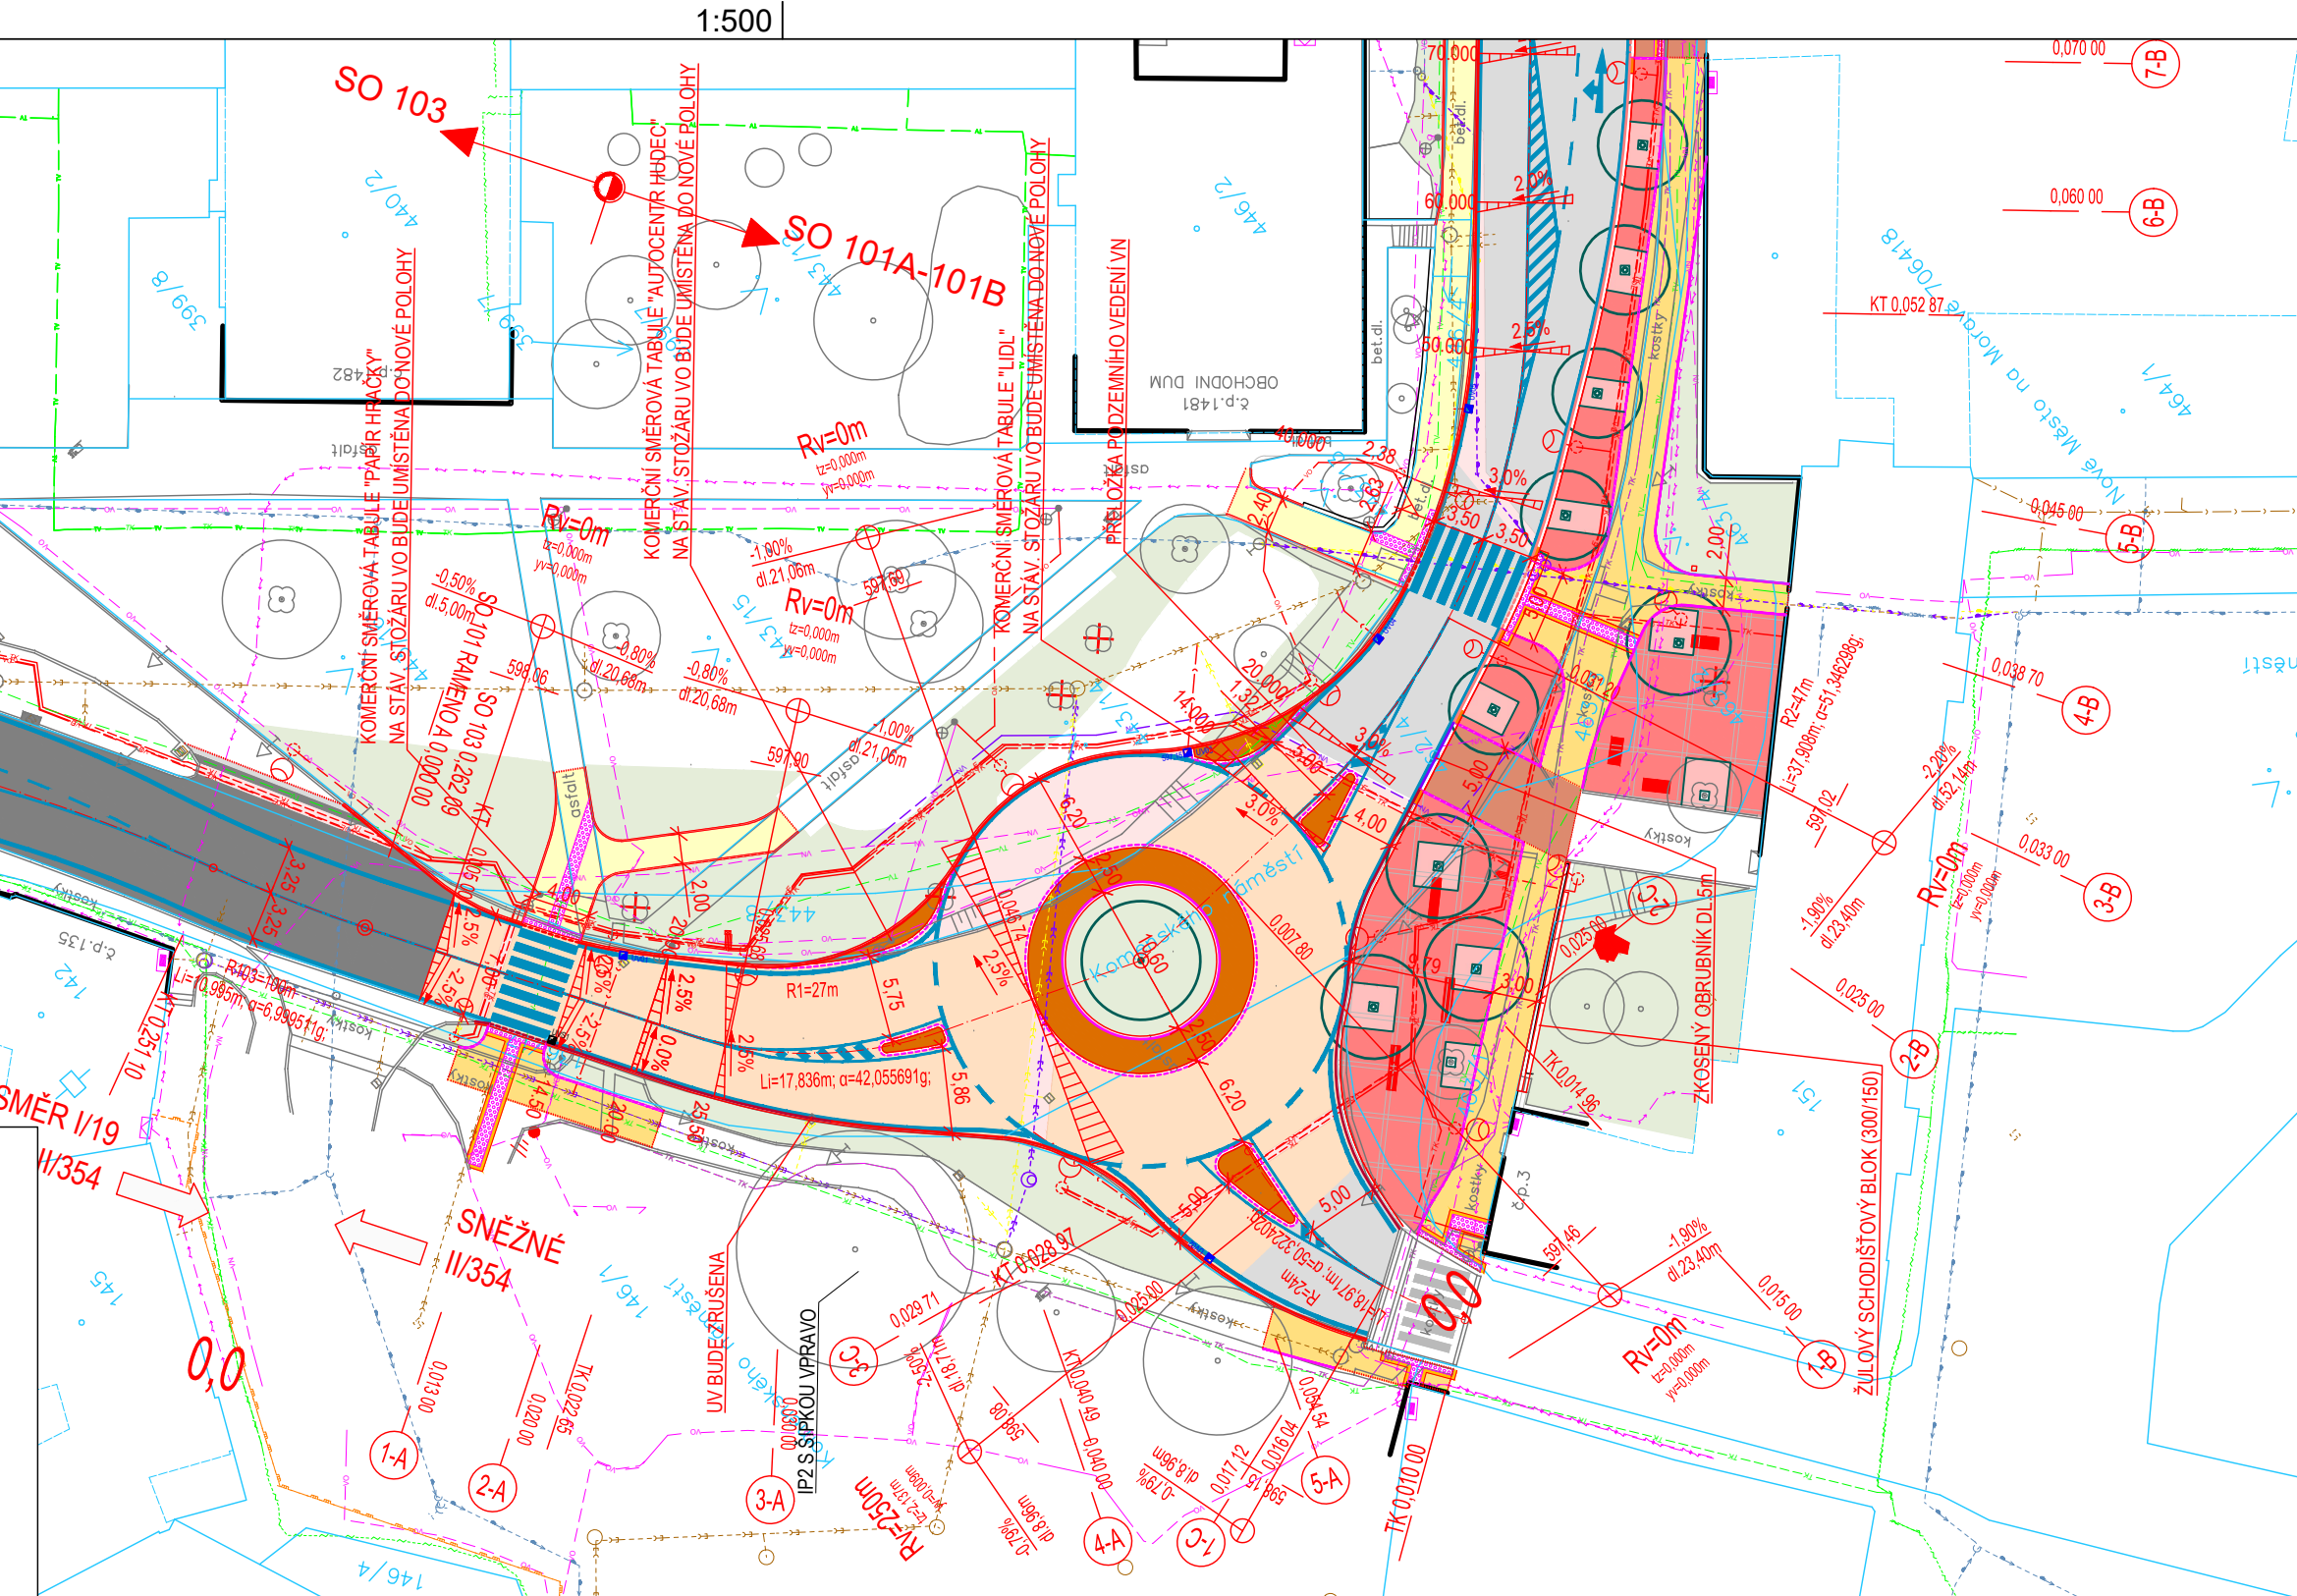

Objednatel projektu:	MĚSTO NOVÉ MĚSTO NA MORAVĚ Vratislavovo náměstí 103 592 31 Nové Město na Moravě			
Zodp. projektant:	ING. TOMÁŠ PETR			
Zpracoval:	ING. TOMÁŠ PETR			
Ing. Tomáš Petr Nad Vápenicí 42, 59242, Jímramov - Benátky tel.: (+420) 605 169 968 email: petr.projekt@gmail.com				
Akce:			Stupeň:	PDPS
II/354 NOVÉ MĚSTO N. M. OKRUŽNÍ KŘÍŽOVATKA KOMENSKÉHO NÁMĚSTÍ			Zák. č.:	105
			Datum:	05/2025
			Formát:	-
			Měřitko.:	1:500
Obsah:	KOORDINAČNÍ SITUACE - II. ČÁST		Číslo přílohy:	Číslo paré:
			C.3.2	