


PODÉLNÝ PROFIL 1:1000/100

KATASTRALNÍ ÚZEMÍ
PARCELA

POHLEDEC (706+26)			
345, 570/1	345	345, 570/1	570/1

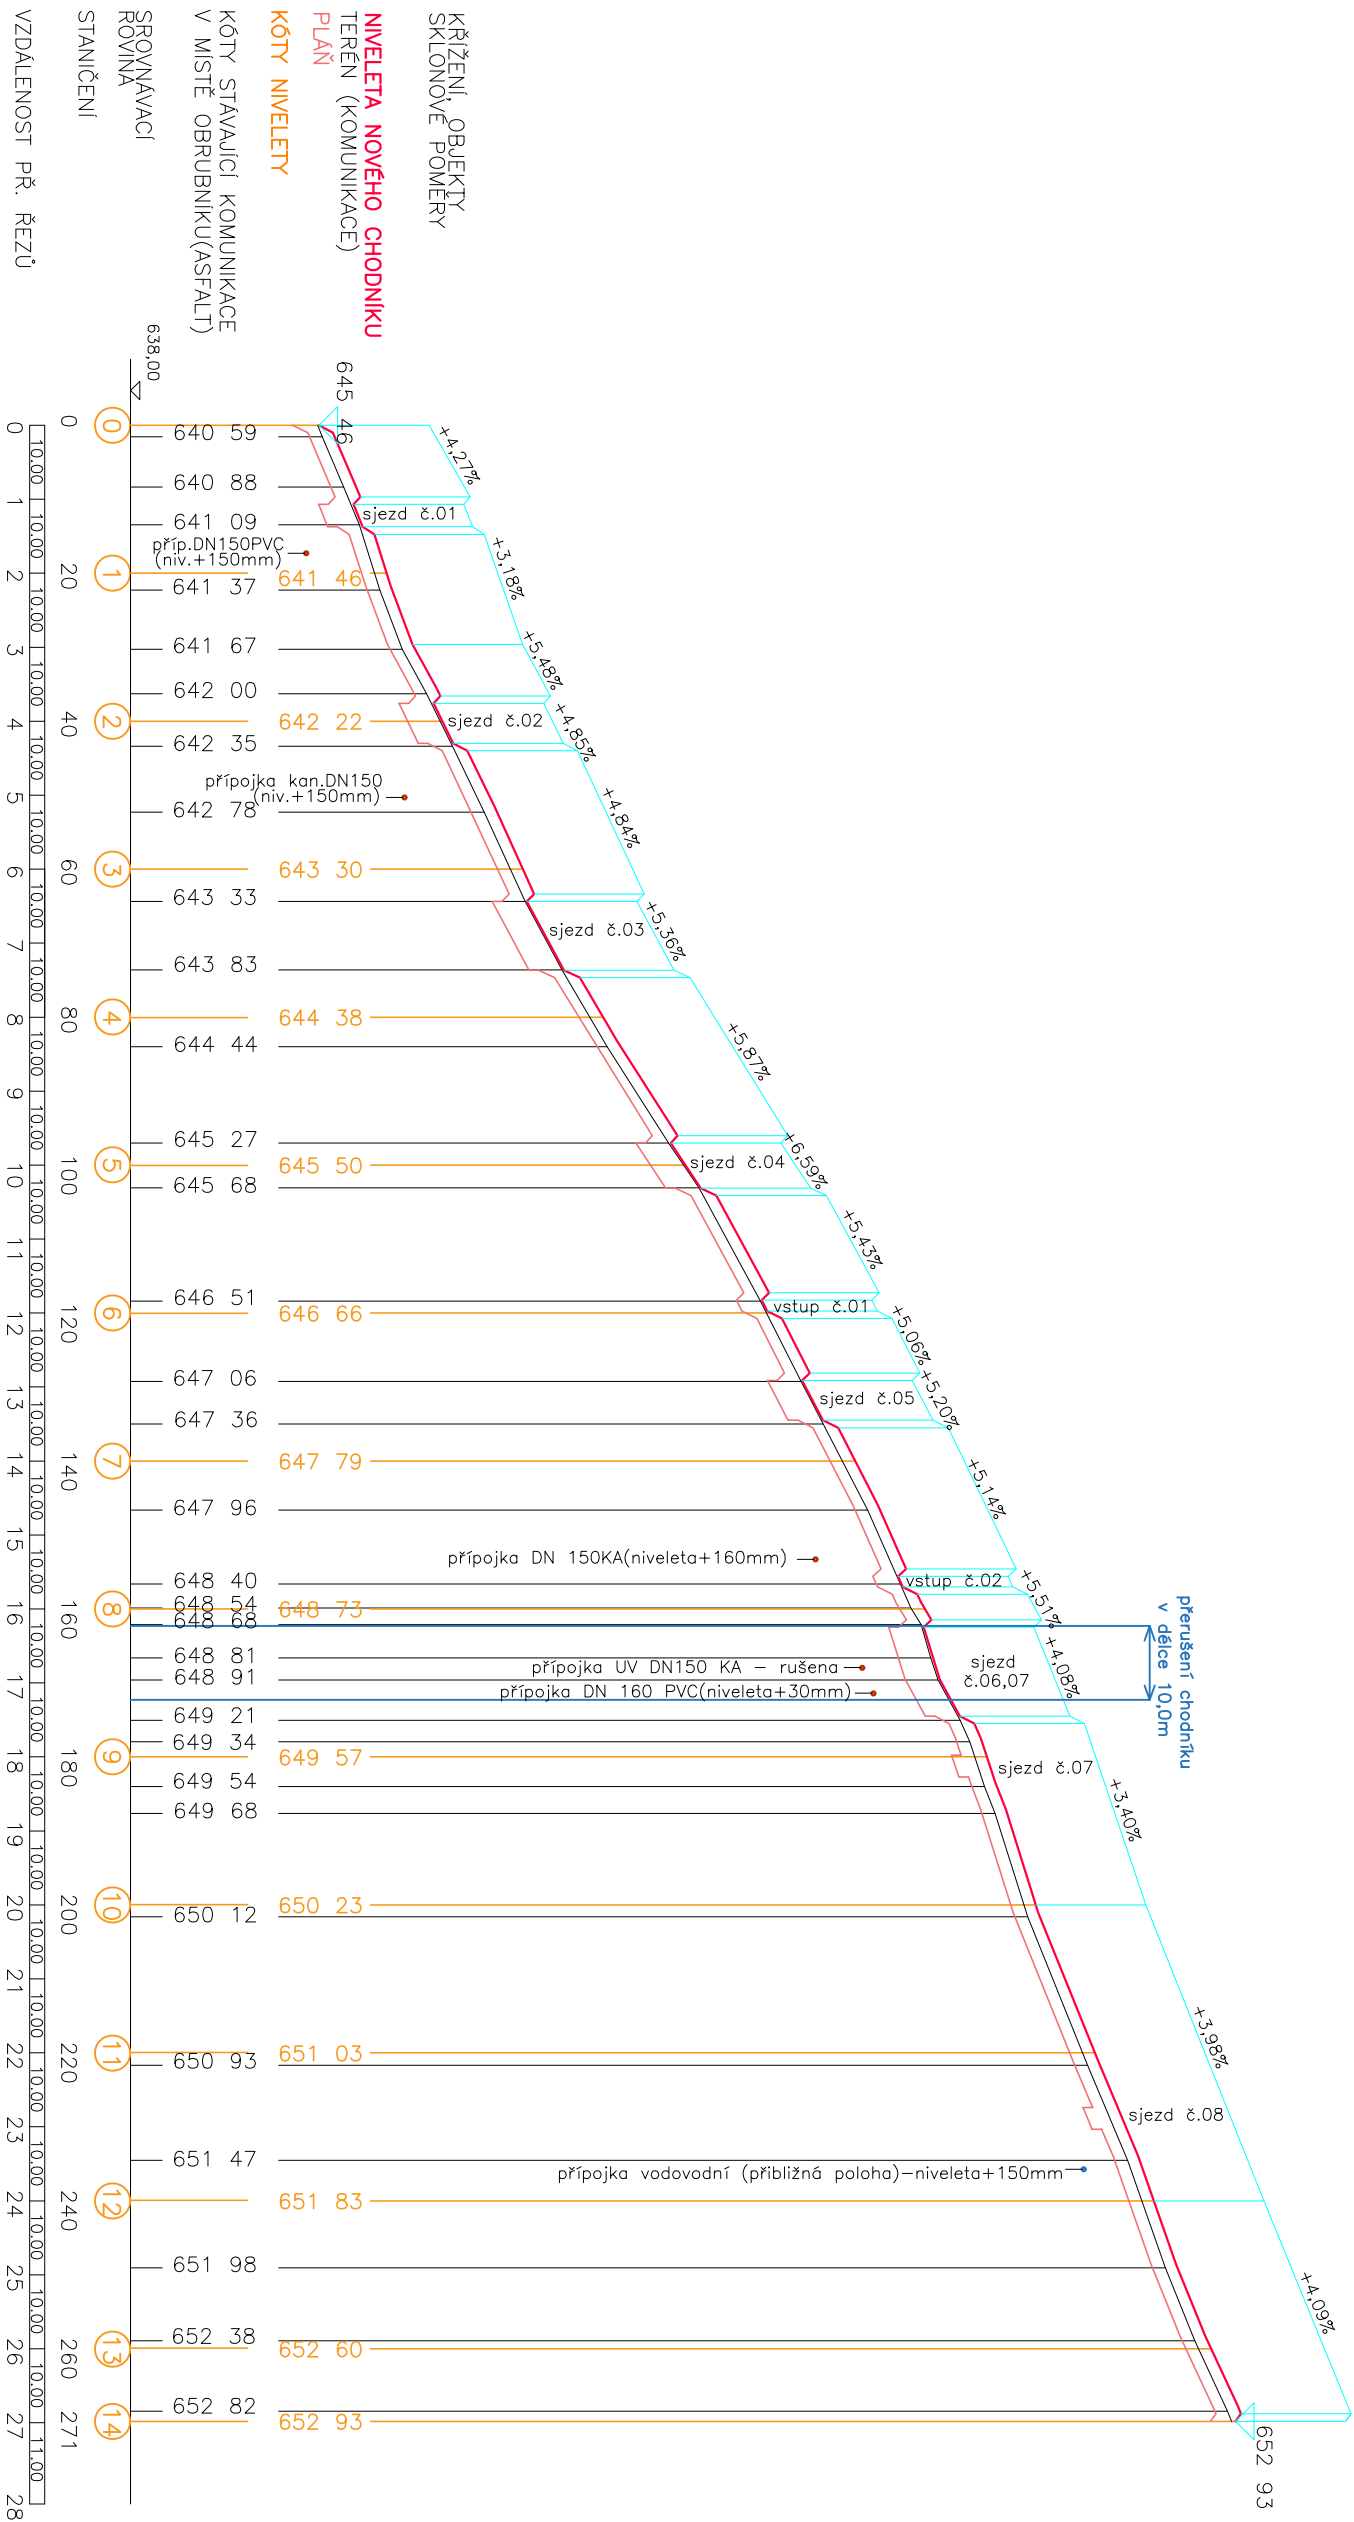

PROJEKTOVANO V DOBĚ REALIZACE SAMOSTATNÝCH PROJEKTŮ
ULOŽENÍ SÍTI: EGD, SATI, MĚSTO MNM – NEZAMĚŘENO,
NOVÉ IS NEJSOU ZAKRESLENY (NEBO JEN PŘÍBLIŽNÁ POLOHA)!!

Zodpovědný projektant	HIP	Vypracoval	<div>ENVIGEST PRO s.r.o.</div> <div>Žďárská 990</div> <div>592 31 Nové Město na Moravě</div> <div>IČ 29319382</div> <div>www.envigest.cz</div> <div>envigest@envigest.cz</div>
Ing. Jakub Dufek	Ing. J. Dufek	Ing. Jakub Dufek	
Investor: Město Nové Město n. M., Vratislavovo nám. 103, 592 31			
Místo stavby: KÚ Pohledec, parc. č. 333/2, 345, 570/1			
Okres: Žďar nad Sázavou	Kroji: Vysočina		
Akce:			
Chodník Pohledec, II. etapa			
Obsah:			
PODÉLNÝ PROFIL			

Jednotlivé stavení či rozmnožování tohoto materiálu či jeho částí o nadělení s ním pro jiný účel, než bylo určeno, je zakázáno a podléhá autorskému zákonu. Všechna práva vyhrazena.