PŮDORYS

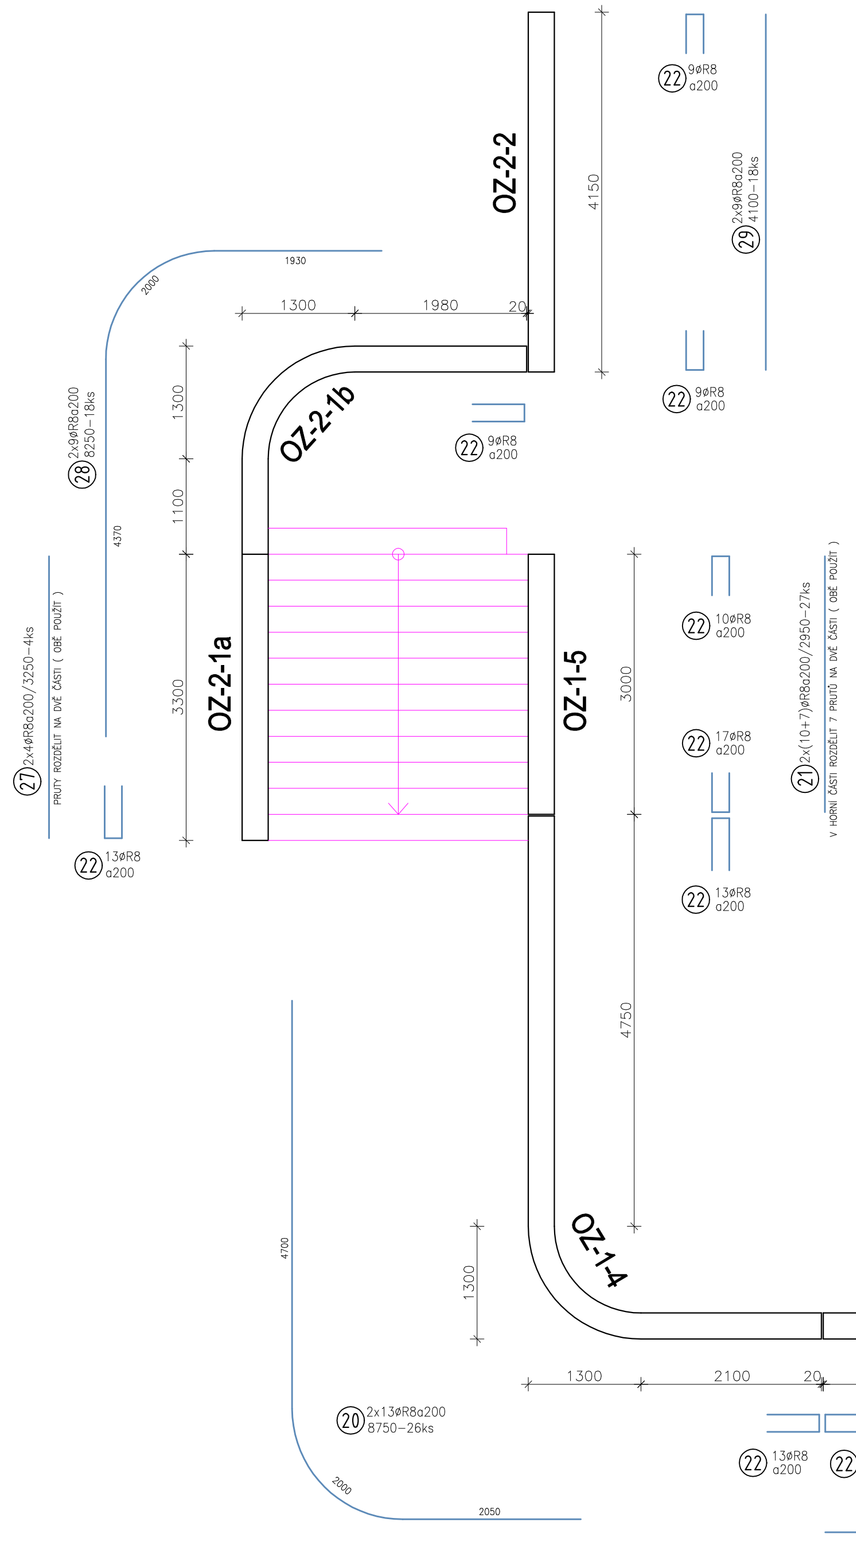

ŘEZY OZ–2

SVISLÁ VÝZTUŽ ØR12a200 NA STRANĚ ZEMINY

OZ-2-1a

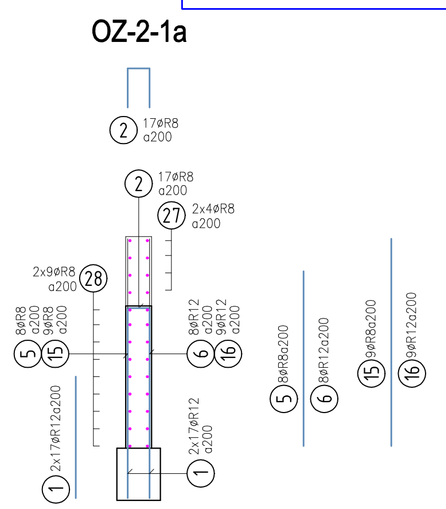

OZ-2-1b

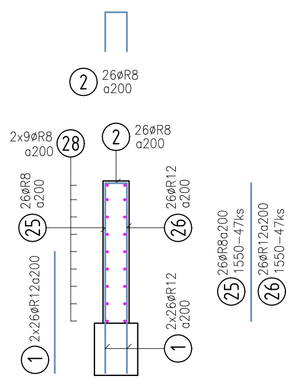

OZ-2-2

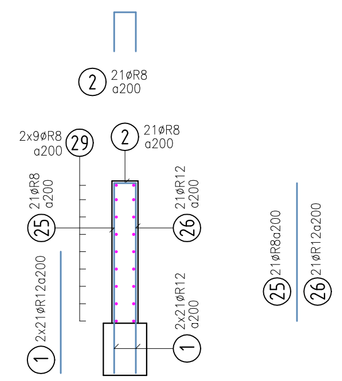

ROZVINUTÝ POHLED NA OZ–2 Z PARKOVIŠTĚ

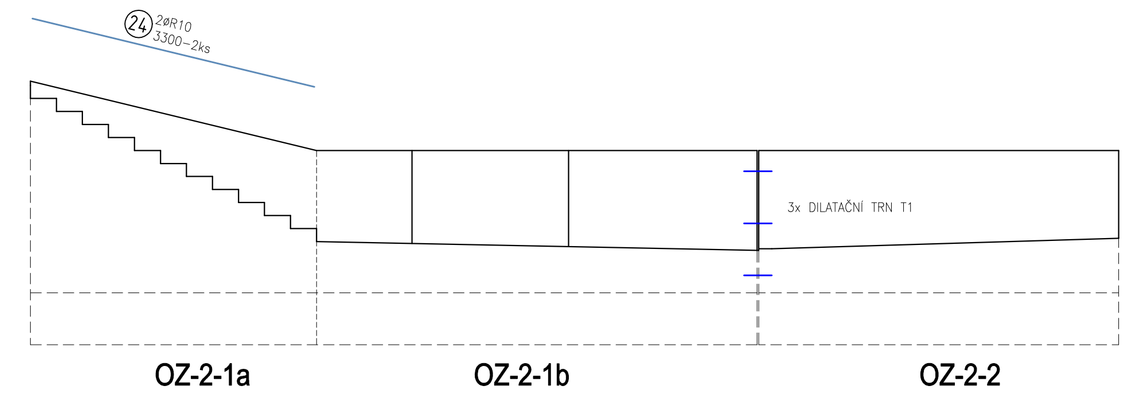

DILATAČNÍ TRN T1
18 ks, délka 320 mm, průměr 20 mm
materiál trnu – NEREZ, materiál pouzdra – PLAST
referenční typ LD 20/320–P–A4
osazení do středu tl. opěrné zdi ve svislých vzdálenostech <600 mm, první 200 mm nad základem

VÝPIS VÝZTUŽE

Č.	Poč.	ØR	Délka	R8	R10	R12
1	504	R12	1 400			705,60
2	252	R8	1 150	289,80		
3	21	R8	1 600	33,60		
4	21	R12	1 600			33,60
5	30	R8	2 000	60,00		
6	30	R12	2 000			60,00
7	21	R8	2 200	46,20		
8	21	R12	2 200			46,20
9	22	R8	2 600	57,20		
10	22	R12	2 600			57,20
11	21	R8	2 850	59,85		
12	21	R12	2 850			59,85
13	30	R8	3 250	97,50		
14	30	R12	3 250			97,50
15	53	R8	2 350	124,55		
16	53	R12	2 350			124,55
17	7	R8	2 500	17,50		
18	7	R12	2 500			17,50
19	72	R8	8 550	615,60		
20	26	R8	8 750	227,50		
21	27	R8	2 950	79,65		
22	165	R8	1 100	181,50		
23	6	R10	8 600		51,60	
24	4	R10	3 300		13,20	
25	47	R8	1 550	72,85		
26	47	R10	1 550		72,85	
27	4	R8	3 250	13,00		
28	18	R8	8 250	148,50		
29	18	R8	4 100	73,80		
DÉLKA (m):				2198,60	137,65	1202,00
VÁHA (kg/m):				0,395	0,617	0,888
VÁHA CELKEM (kg):				868,4	84,9	1067,4
VÁHA CELKEM (kg):				2020,8		

ŘEZY OZ–1

OZ-1-1

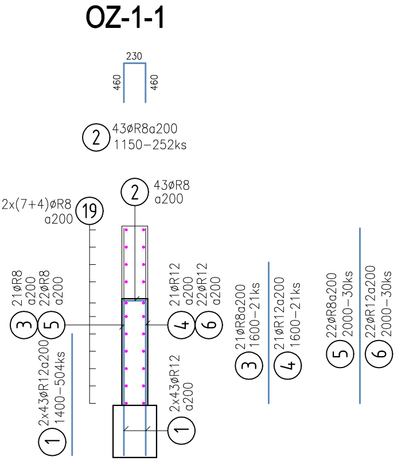

OZ-1-2

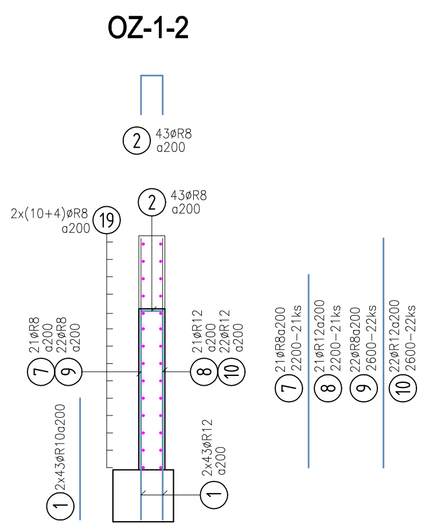

OZ-1-3

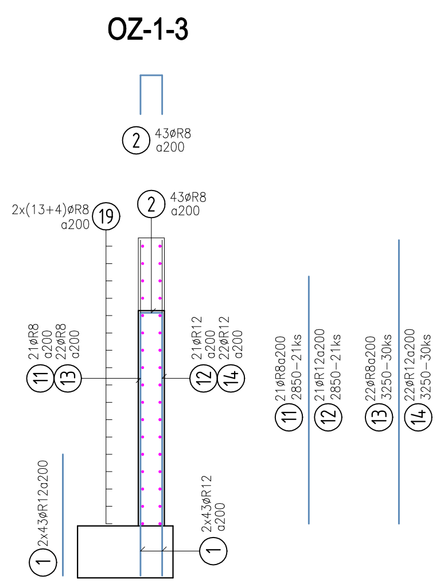

OZ-1-4

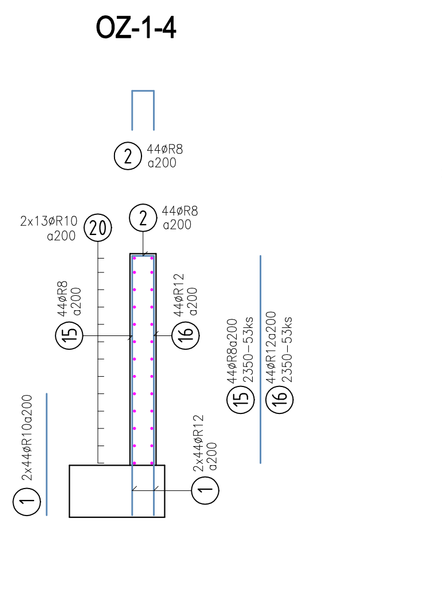

OZ-1-5

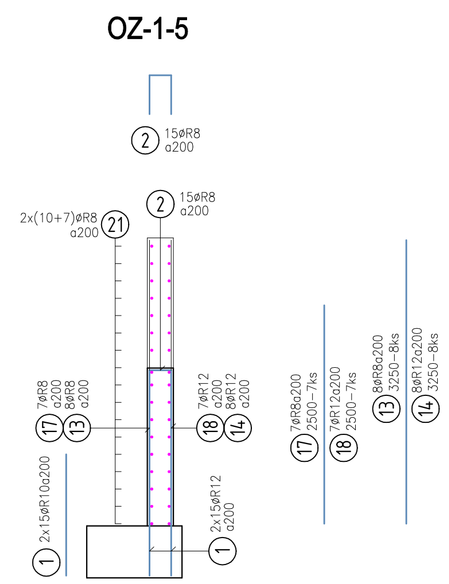

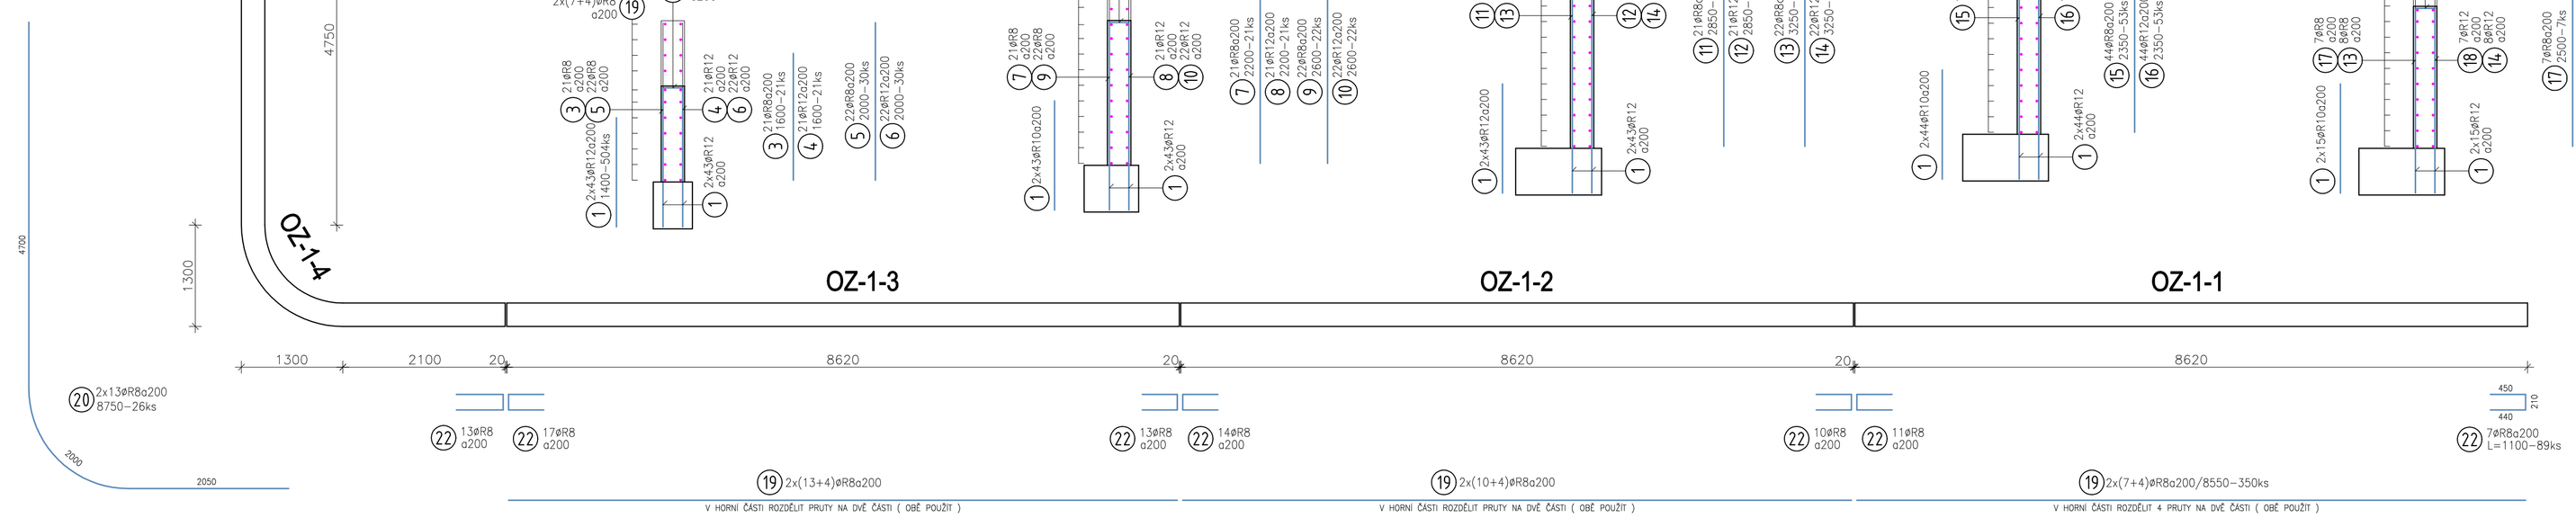

ROZVINUTÝ POHLED NA OZ–1 Z PARKOVIŠTĚ

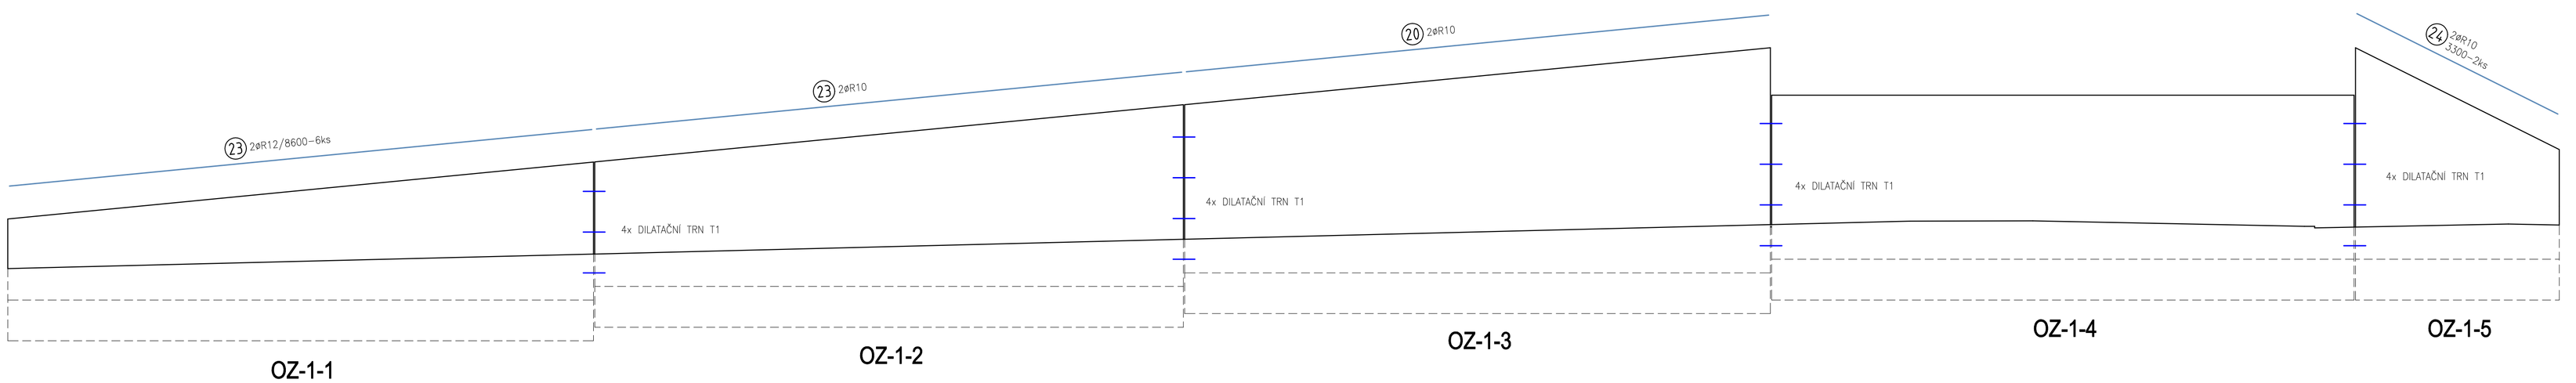

POZNÁMKA:
BETON OPĚRNÝCH ZDÍ: C30/37 EN 206–1. Cat.2, XF4, XD3, XC3; F2; Dmax=22; Cnom=35
BETON ZÁKLADU OPĚRNÝCH ZDÍ: C25/30 EN 206–1. Cat.2, XA1, XC2; F2; Dmax=22; Cnom=35
OCEL ø R 10505
KRYTÍ VÝZTUŽE MIN. 40 mm

ZODPOVĚDNÝ PROJEKTANT: Ing. Jan ČERVINKA
VYPRACOVAL: Ing. Jan ČERVINKA
INVESTOR: Město Nové Město na Moravě, Vratislavovo náměstí 103, 592 31 Nové Město na Moravě
MÍSTO STAVBY: KÚ NOVÉ MĚSTO NA MORAVĚ, par. č. 509/5, 509/7, 510/2, 510/4, 510/5, 510/6, 511

ENVIGEST PRO s.r.o.
Žižkova 990
592 31 Nové Město na Moravě
IČ 29010382
envigest@envigest.cz

AKCE: ULICE BRNĚNSKÁ PARKOVIŠTĚ
OBSAH: VÝZTUŽ OPĚRNÉ ZDI

FORMÁT:	A1+
DATUM:	12/2025
STUPEŇ:	DPS
ČÍSLO ZAKÁZKY:	25P13
MĚŘÍTKO:	1:50
ČÍSLO VÝKRESU:	D.1.2.12

Autorským dílem ve znamenáníčkách tohoto materiálu (§ 2460 Abst) a nakládání s nim pro jiné účely, než bylo určeno, je nakládáno a použitá autorského zákona. Všechna práva vyhrazena.