PŮDORYS ZÁBRADLÍ 1:20

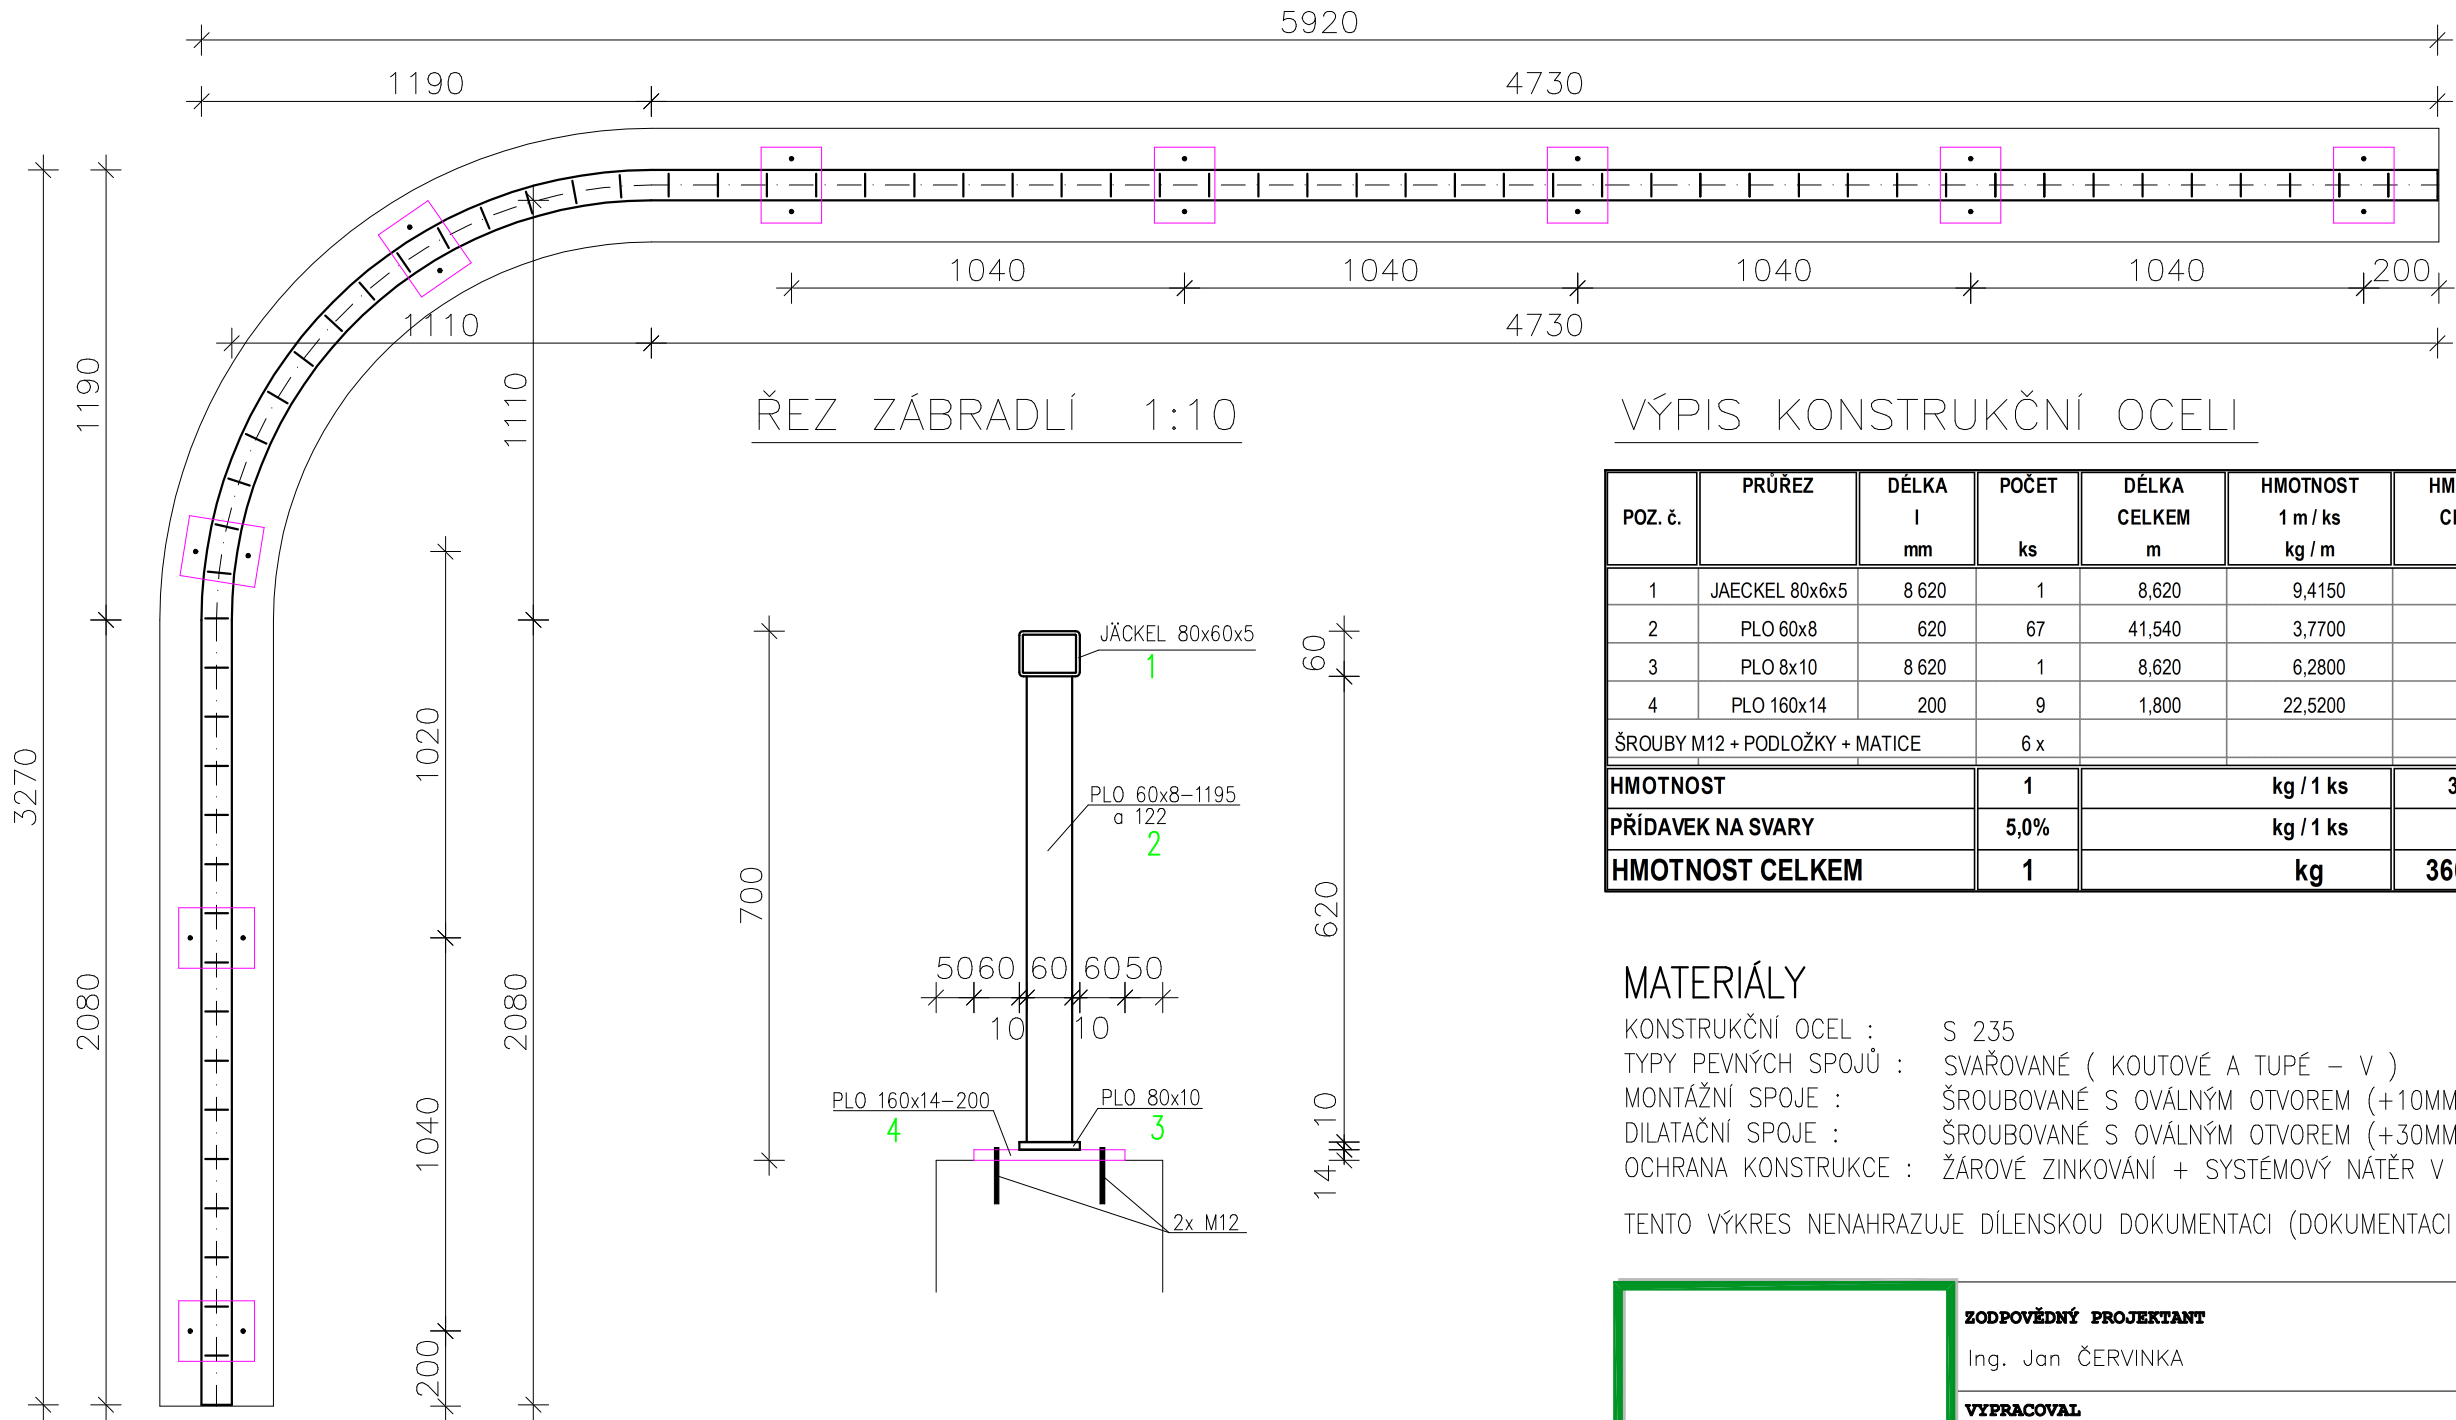

ŘEZ ZÁBRADLÍ 1:10

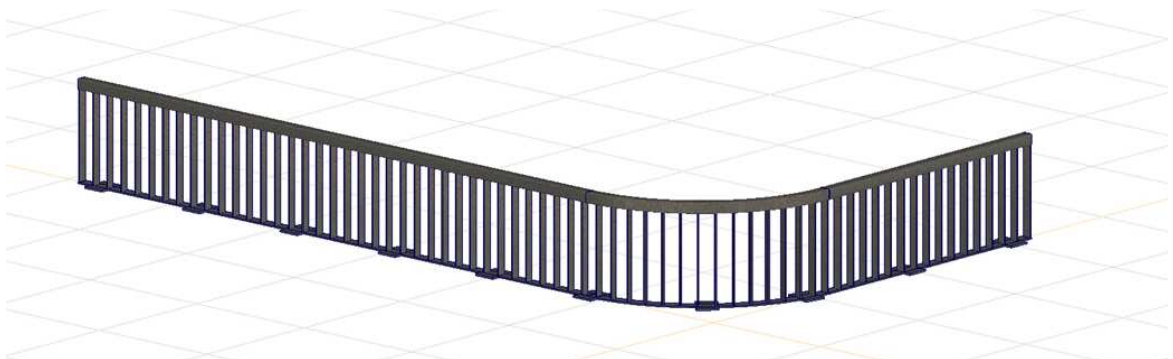

VÝPIS KONSTRUKČNÍ OCELI

POZ. č.	PRŮŘEZ	DÉLKA l mm	POČET ks	DÉLKA CELKEM m	HMOTNOST 1 m / ks kg / m	HMOTNOST CELKEM kg
1	JAECKEL 80x6x5	8 620	1	8,620	9,4150	81,200
2	PLO 60x8	620	67	41,540	3,7700	156,700
3	PLO 8x10	8 620	1	8,620	6,2800	54,200
4	PLO 160x14	200	9	1,800	22,5200	40,600
ŠROUBY M12 + PODLOŽKY + MATICE			6 x			1,500
HMOTNOST			**1**		**kg / 1 ks**	**334,200**
PŘÍDAVEK NA SVARY			**5,0%**		**kg / 1 ks**	**25,800**
HMOTNOST CELKEM			**1**		**kg**	**360,000**

MATERIÁLY

KONSTRUKČNÍ OCEL : S 235
TYPY PEVNÝCH SPOJŮ : SVAŘOVANÉ (KOUTOVÉ A TUPÉ – V)
MONTÁŽNÍ SPOJE : ŠROUBOVANÉ S OVÁLNÝM OTVOREM (+10MM)
DILATAČNÍ SPOJE : ŠROUBOVANÉ S OVÁLNÝM OTVOREM (+30MM)
OCHRANA KONSTRUKCE : ŽÁROVÉ ZINKOVÁNÍ + SYSTÉMOVÝ NÁTĚR V ČERNÉ BARVĚ (I ŠROUBY)

TENTO VÝKRES NENAHRAZUJE DÍLENSKOU DOKUMENTACI (DOKUMENTACI ZHOTOVITELE)

ZODPOVĚDNÝ PROJEKTANT
Ing. Jan ČERVINKA

VYPRACOVAL
Ing. Jan ČERVINKA

ENVIGEST PRO s.r.o.
Žďárská 990
592 31 Nové Město na Moravě
IČ 29319382
envigest@envigest.cz

INVESTOR: Město Nové Město na Moravě
Vratislavovo náměstí 103, 592 31 Nové Město na Moravě

MÍSTO STAVBY: KÚ NOVÉ MĚSTO NA MORAVĚ
par. č. 509/5, 509/7, 510/2, 510/4, 510/5, 510/6, 511

AKCE:
ULICE BRNĚNSKÁ PARKOVIŠTĚ

OBSAH:
ZÁBRADLÍ

FORMÁT:	A3
DATUM:	12/2025
STUPEŇ:	DPS
ČÍSLO ZAKÁZKY:	25P13
MĚŘÍTKO:	1:20
ČÍSLO VÝKRESU:	**D.1.2.13**

Jakékoliv šíření či rozmnožování tohoto materiálu či jeho části a nakládání s ním pro jiný účel, než bylo určeno, je zakázáno a podléhá autorskému zákonu. Všechna práva vyhrazena.