


DRUH POVRCHU ÚZEMÍ
PARCELA ČÍSLO
KATASTRÁLNÍ ÚZEMÍ
OKRES

ZPEVNĚNÁ PLOCHA		
511	510/5	510/2
NOVÉ MĚSTO NA MORAVĚ		
ŽDĀR NAD SÁZAVOU		

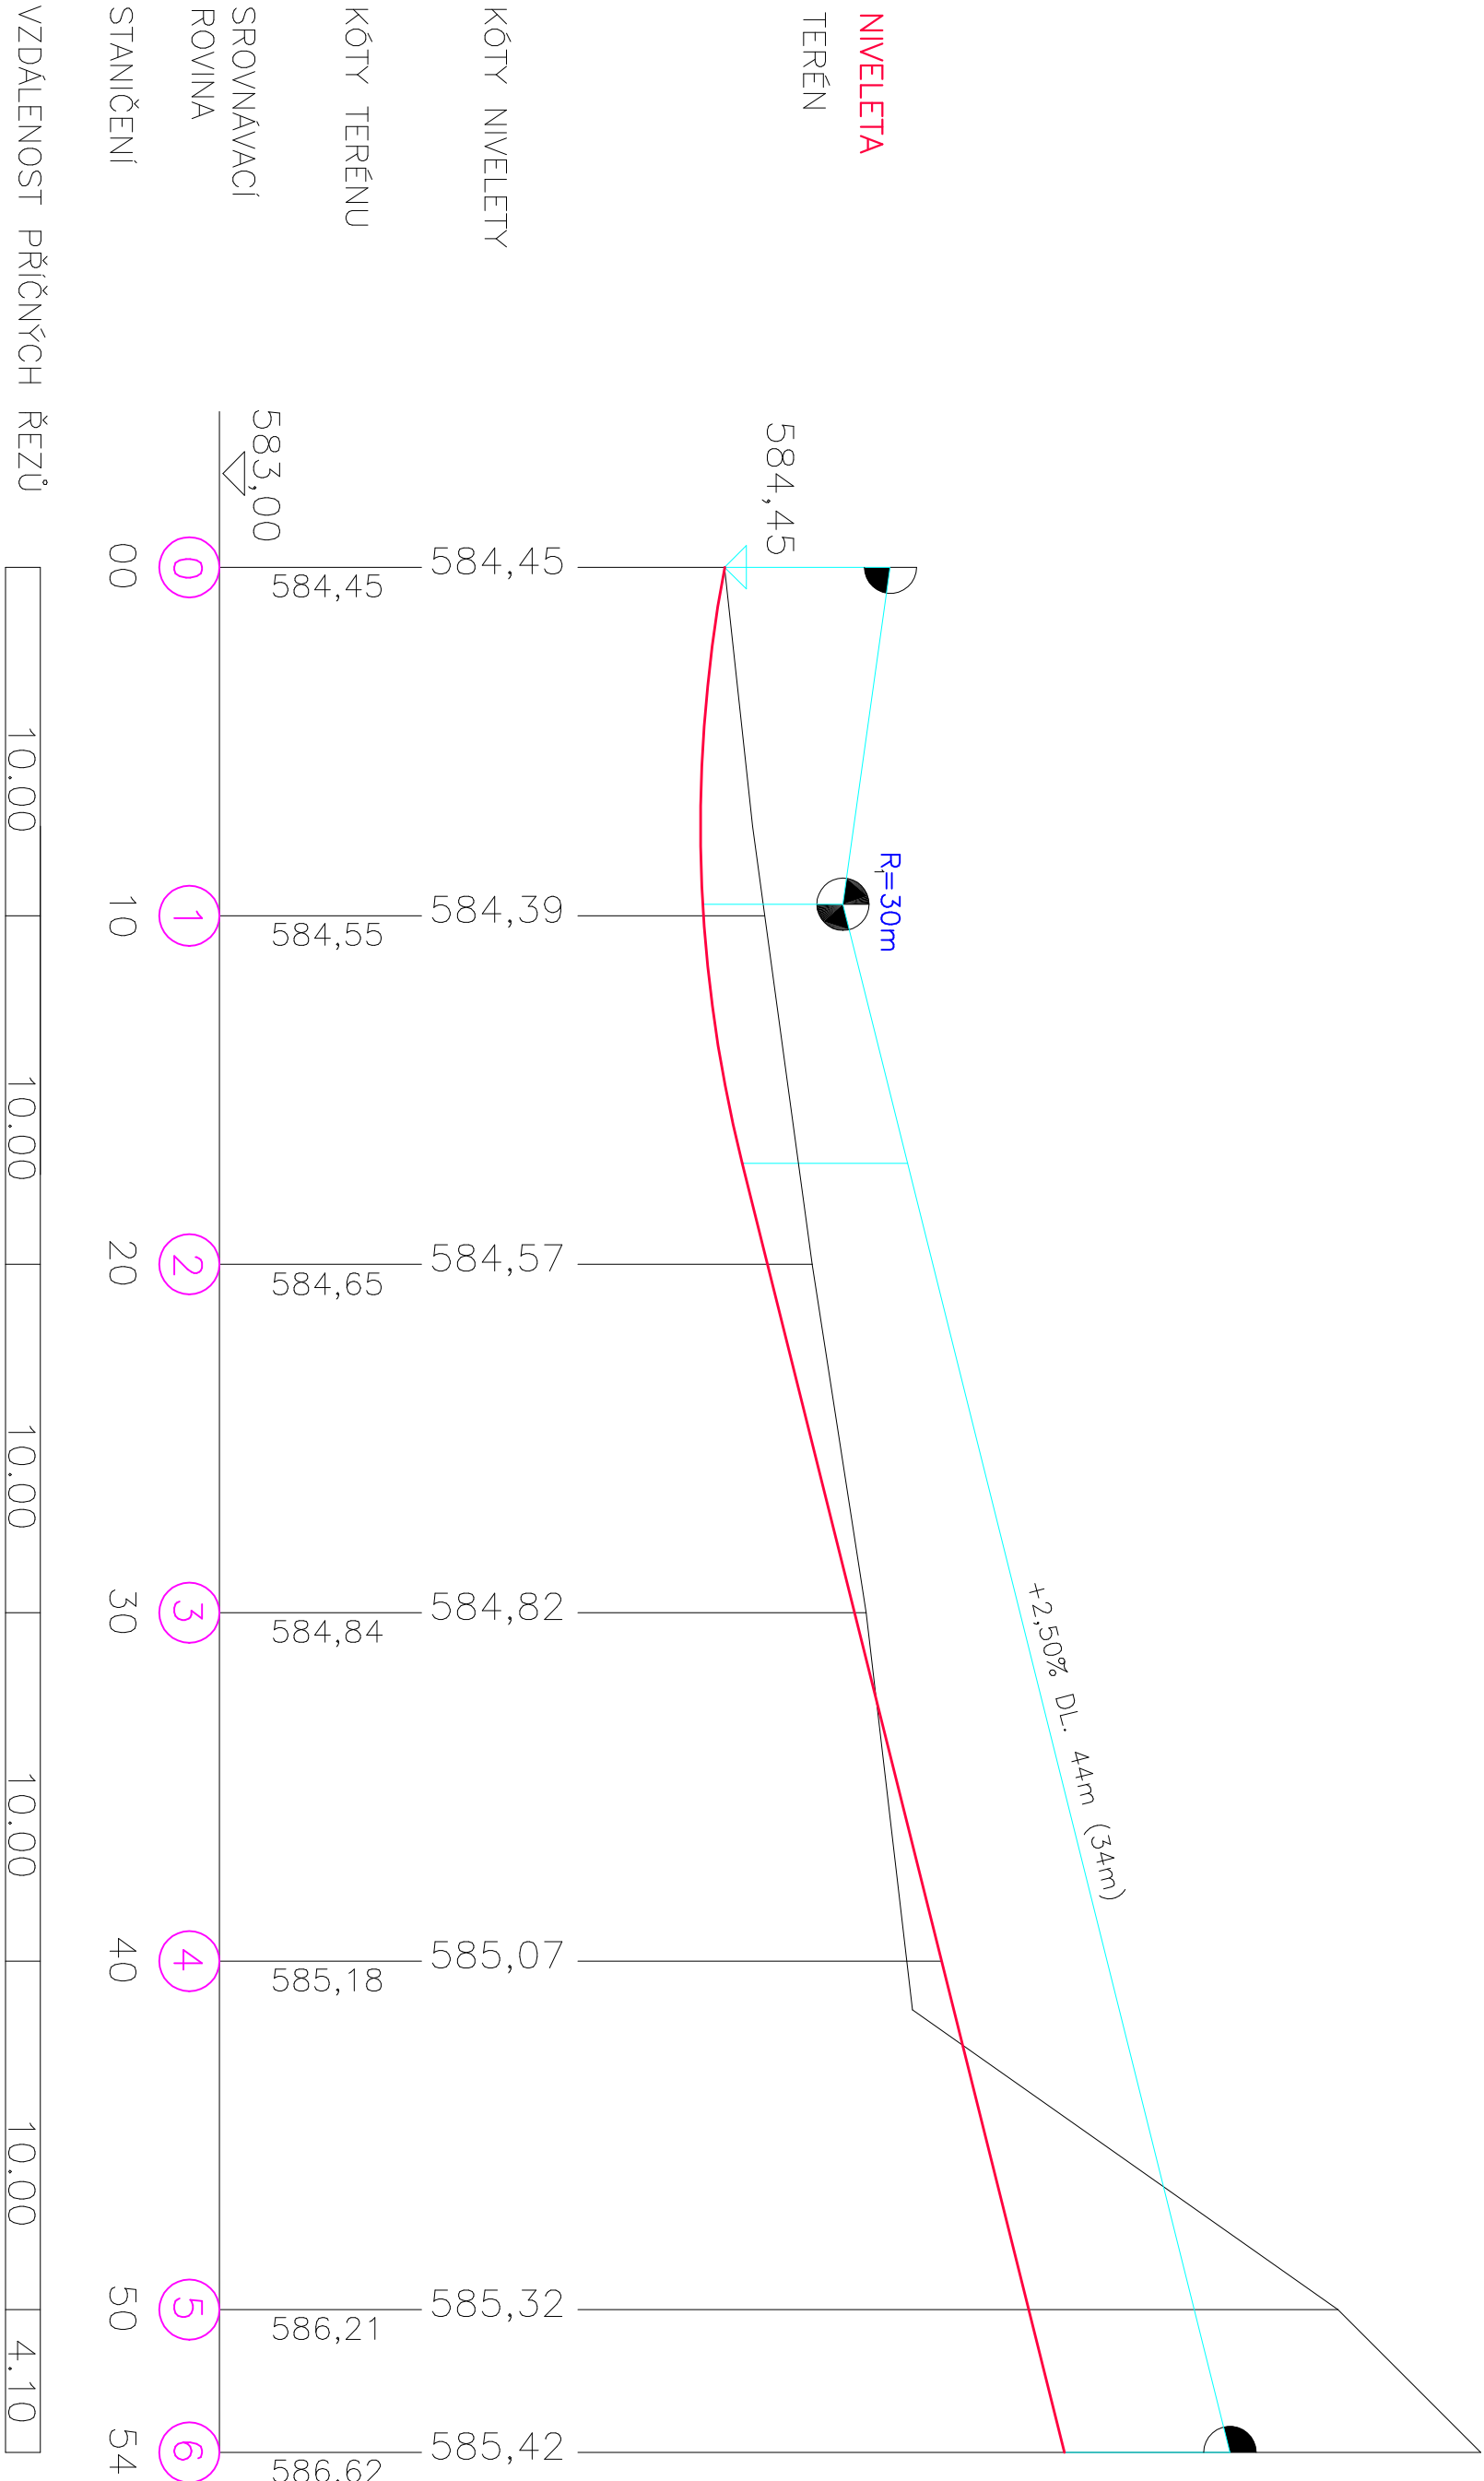

ZODPOVĚDNÝ PROJEKTANT		Ing. Jan ČERVINKA	
VYPRACOVAT		Ing. Jan ČERVINKA	
INVESTOR:		Město Nové Město na Moravě Vratislavovo náměstí 103, 592 31 Nové Město na Moravě	
MÍSTO STAVBY:		KÚ NOVÉ MĚSTO NA MORAVĚ por. č. 509/5, 509/7, 510/2, 510/4, 510/5, 510/6, 511	
FORMÁT:		A3+	
DATUM:		12/2025	
STUPEŇ:		DPS	
ČÍSLO ZAKÁZKY:		25P13	
MĚŘÍTKO:		ČÍSLO VÝKRESU:	
PODÉLNÝ PROFIL		D.1.2.5	

Jakékoli šíření či rozmnožování tohoto materiálu či jeho části a nakládání s ním pro jiný účel, než bylo určeno, je zakázáno a podléhá autorskému zákonu. Všechna práva vyhrazena.