
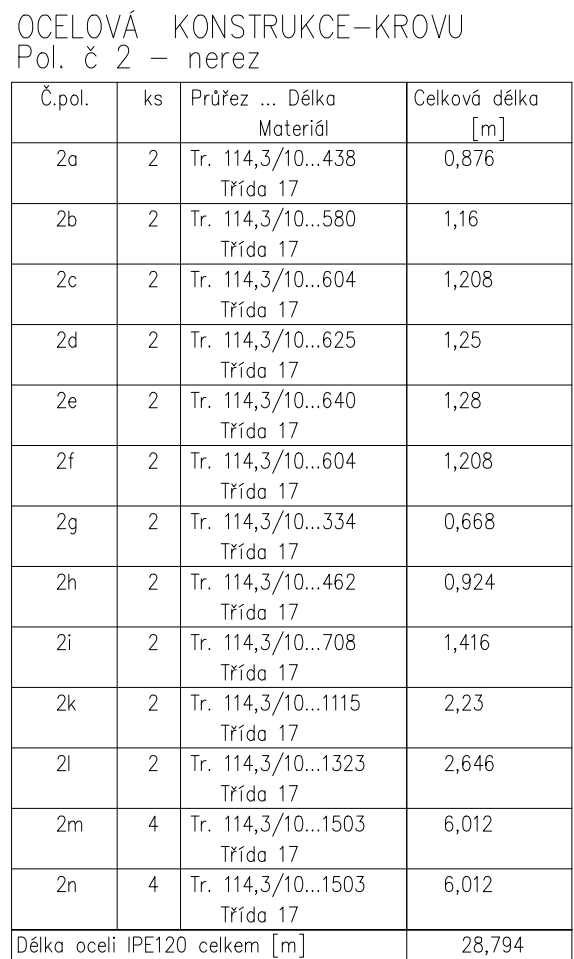
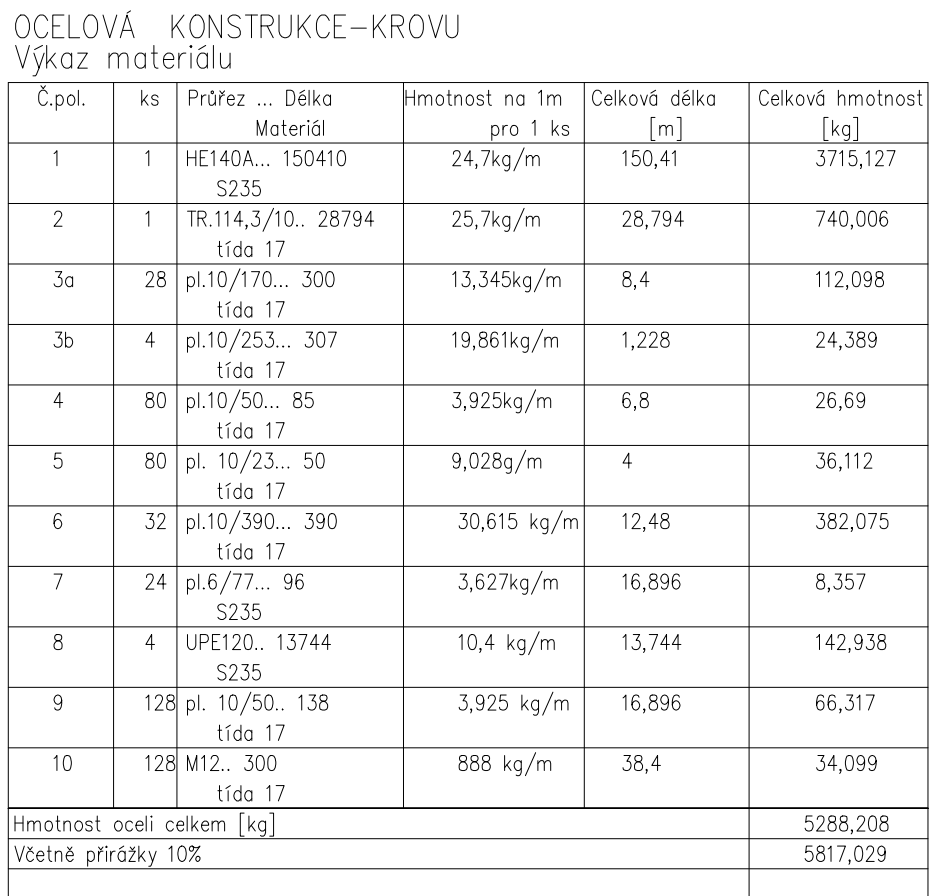


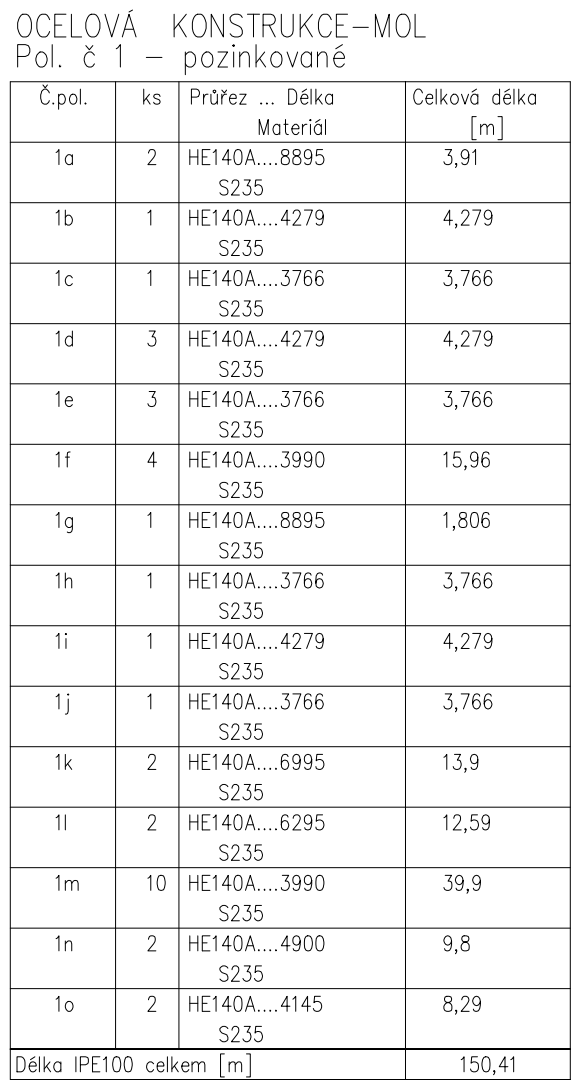

HJP:		ZODP. PROJEKTANT:		PROJEKTANT:		ZAHRADNÍ A KRAJINÁŘSKÁ ARCHITEKTURA s.r.o.	
Ing. EVA DAMCOVÁ		Ing. JAROMÍR SKOUPIL, Ph.D.		Ing. DUŠAN PAŘIL		Chlum u Třeboně č.p. 286 378 04 Chlum u Třeboně tel. 724 304 207 IČ 46 99 14 50	
ZADAVATEL: Město Nové Město na Moravě, Vratslavovo náměstí 103, 582 31 Nové Město na Moravě							
AKCE						FORMÁT 8A4 DATUM 10-11/2025 Č. ZAKÁZKY 6/2025 MĚŘÍTKO 1:50	
POBYTOVÁ MOLA U RYBNÍKA KOUPALIŠTĚ						Č. VÝKRESU D.7	
OBSAH PODÉLNÉ ŘEZY OCELOVÉ KONSTRUKCE MOL							