PŮDORYS ZÁBRADLÍ 1:20

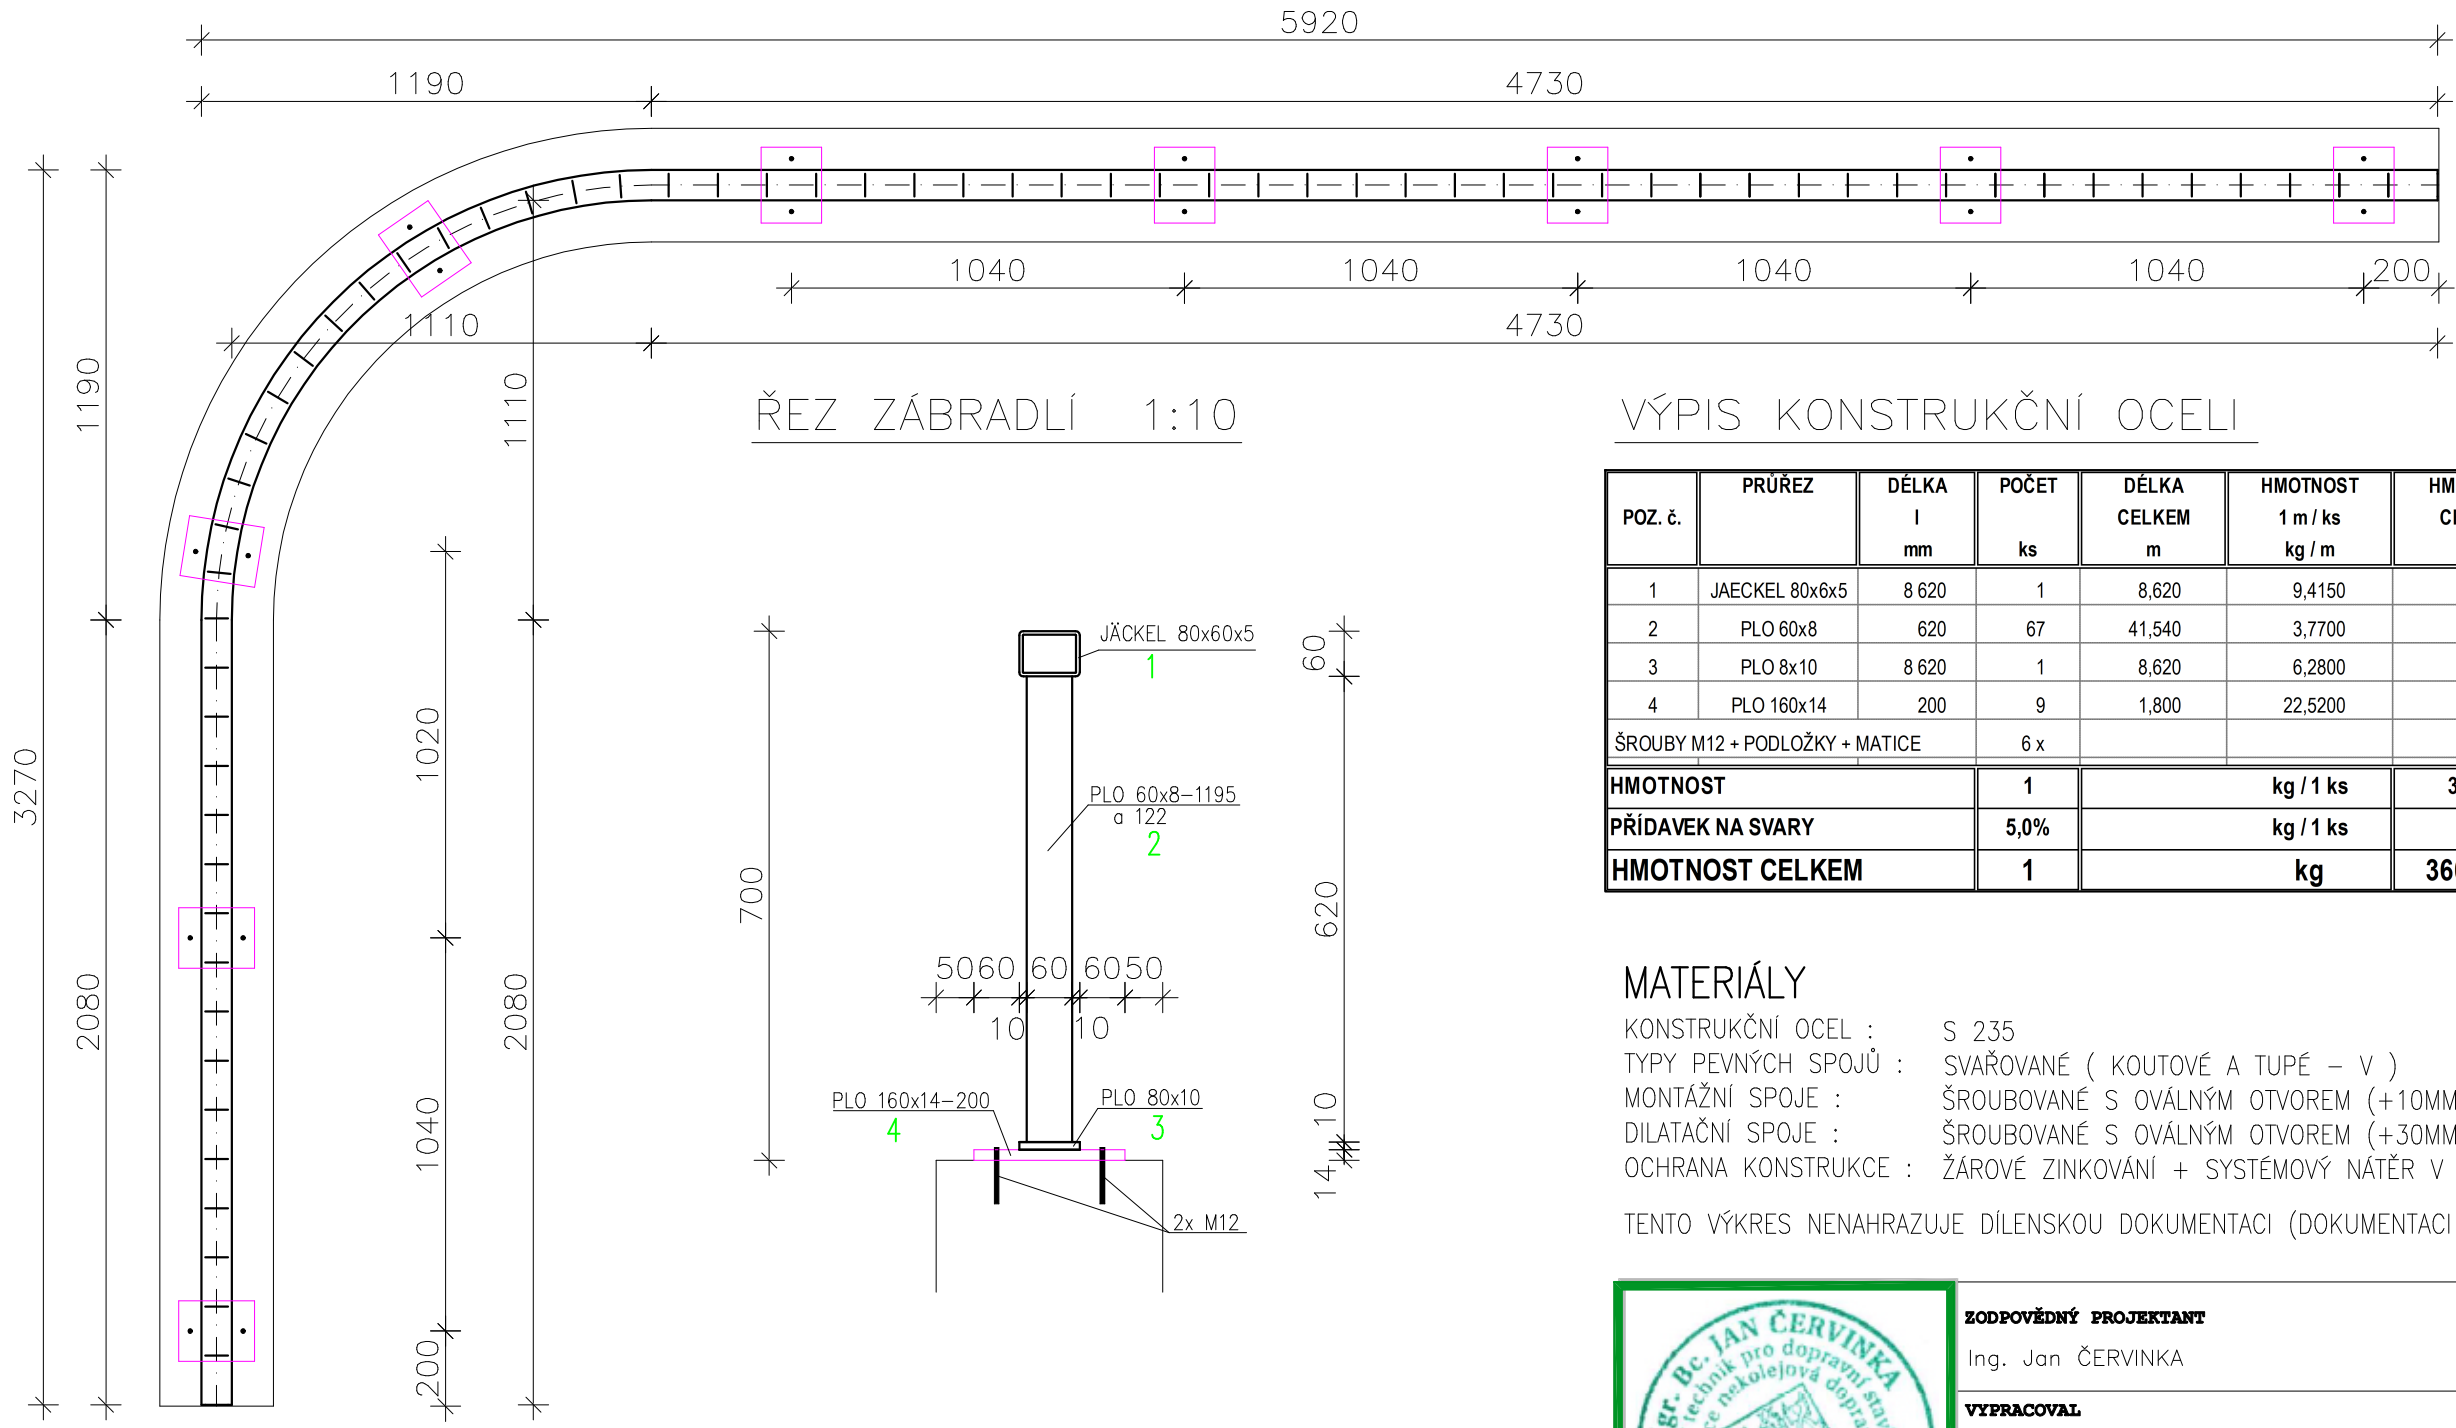

ŘEZ ZÁBRADLÍ 1:10

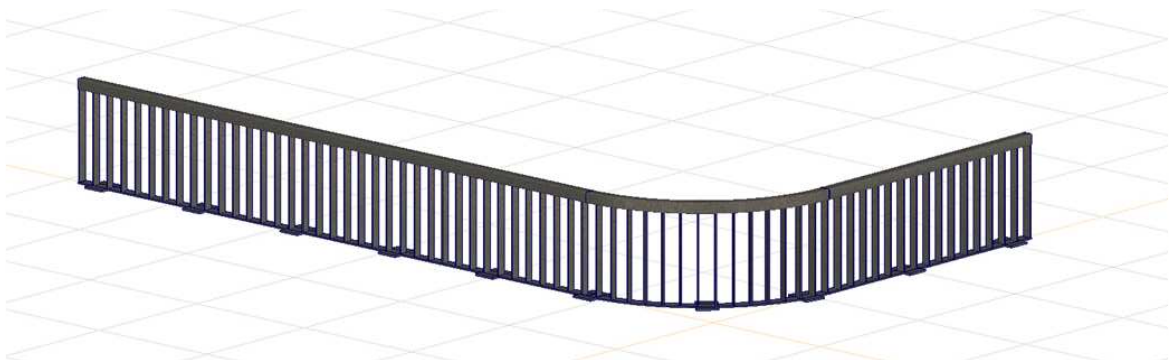

VÝPIS KONSTRUKČNÍ OCELI

POZ. č.	PRŮŘEZ	DÉLKA l mm	POČET ks	DÉLKA CELKEM m	HMOTNOST 1 m / ks kg / m	HMOTNOST CELKEM kg
1	JAECKEL 80x6x5	8 620	1	8,620	9,4150	81,200
2	PLO 60x8	620	67	41,540	3,7700	156,700
3	PLO 8x10	8 620	1	8,620	6,2800	54,200
4	PLO 160x14	200	9	1,800	22,5200	40,600
ŠROUBY M12 + PODLOŽKY + MATICE			6 x			1,500
HMOTNOST			**1**		**kg / 1 ks**	**334,200**
PŘÍDAVEK NA SVARY			**5,0%**		**kg / 1 ks**	**25,800**
HMOTNOST CELKEM			**1**		**kg**	**360,000**

MATERIÁLY

KONSTRUKČNÍ OCEL : S 235
TYPY PEVNÝCH SPOJŮ : SVAŘOVANÉ (KOUTOVÉ A TUPÉ – V)
MONTÁŽNÍ SPOJE : ŠROUBOVANÉ S OVÁLNÝM OTVOREM (+10MM)
DILATAČNÍ SPOJE : ŠROUBOVANÉ S OVÁLNÝM OTVOREM (+30MM)
OCHRANA KONSTRUKCE : ŽÁROVÉ ZINKOVÁNÍ + SYSTÉMOVÝ NÁTĚR V ČERNÉ BARVĚ (I ŠROUBY)

TENTO VÝKRES NENAHRAZUJE DÍLENSKOU DOKUMENTACI (DOKUMENTACI ZHOTOVITELE)

Ing. Mgr. Bc. JAN ČERVINKA Autorizovaný technik pro dopravní stavby, specializace pozemní komunikace a železniční svršek ČKAIT - 1400412

ZODPOVĚDNÝ PROJEKTANT
Ing. Jan ČERVINKA

VYPRACOVAL
Ing. Jan ČERVINKA

ENVIGEST PRO s.r.o.
Žďárská 990
592 31 Nové Město na Moravě
IČ 29319382
envigest@envigest.cz

INVESTOR: Město Nové Město na Moravě
Vratislavovo náměstí 103, 592 31 Nové Město na Moravě

MÍSTO STAVBY: KÚ NOVÉ MĚSTO NA MORAVĚ
par. č. 509/5, 509/7, 510/2, 510/4, 510/5, 510/6, 511

AKCE:
ULICE BRNĚNSKÁ PARKOVIŠTĚ

OBSAH:
ZÁBRADLÍ

FORMÁT:	A3
DATUM:	12/2025
STUPEŇ:	DPS
ČÍSLO ZAKÁZKY:	25P13
MĚŘÍTKO:	1:20
ČÍSLO VÝKRESU:	**D.1.2.13**

Jakékoliv šíření či rozmnožování tohoto materiálu či jeho části a nakládání s ním pro jiný účel, než bylo určeno, je zakázáno a podléhá autorskému zákonu. Všechna práva vyhrazena.