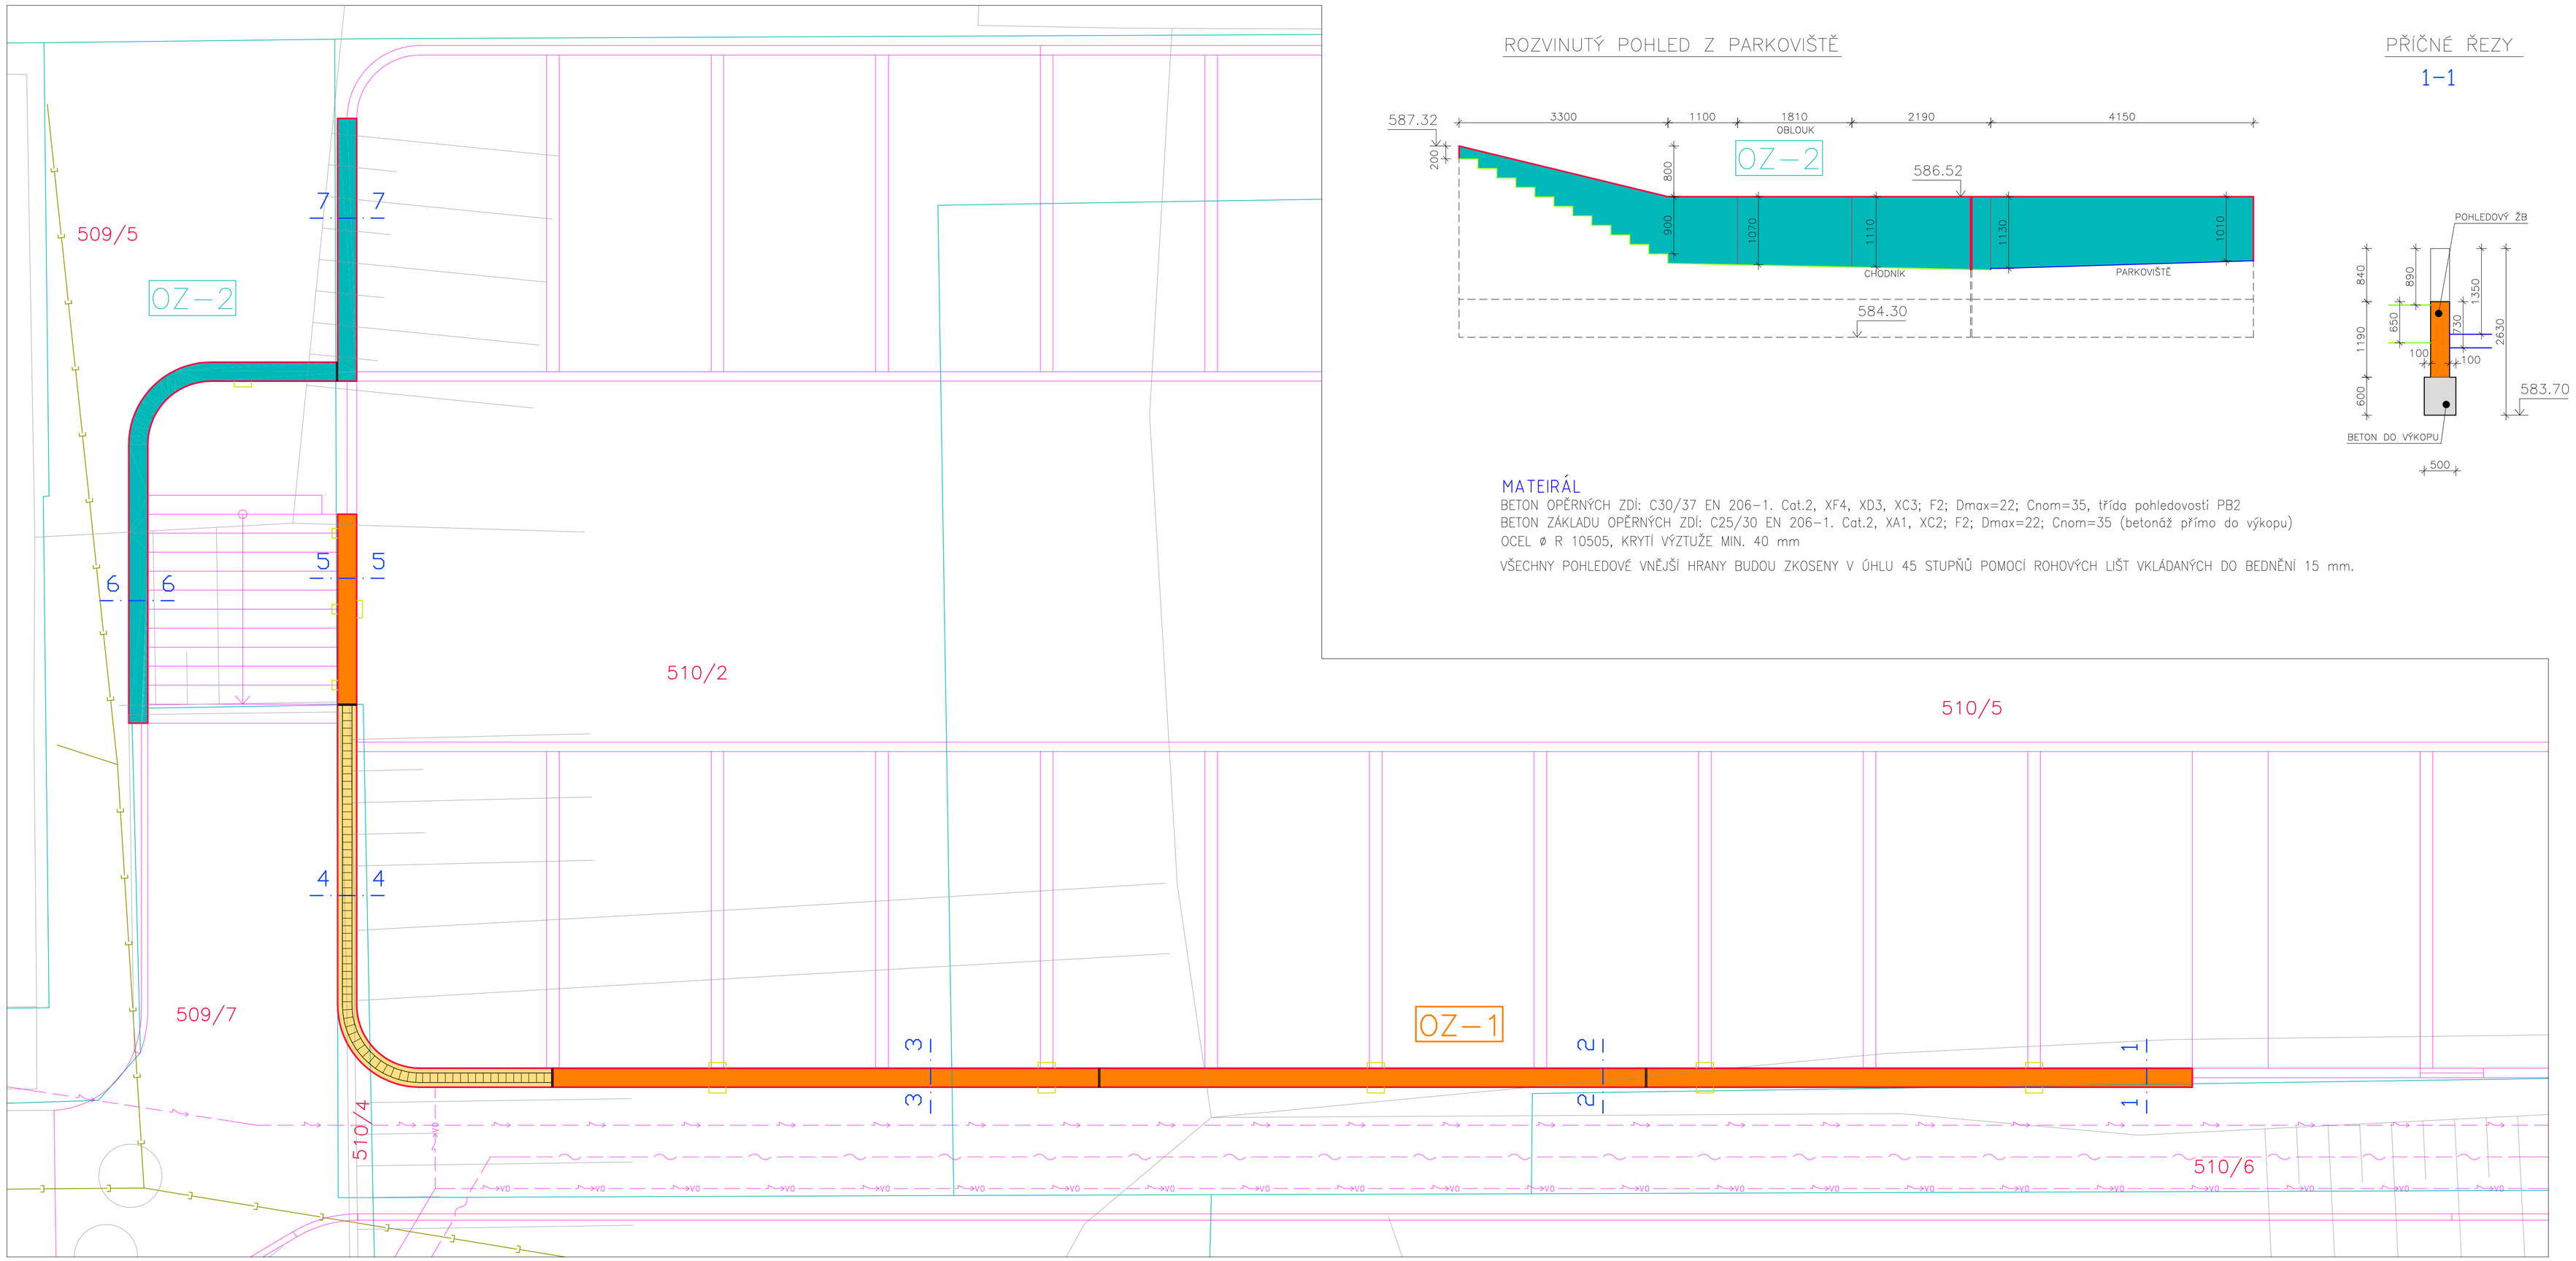

ROZVINUTÝ POHLED Z PARKOVIŠTĚ

PŘÍČNÉ ŘEZY

1-1

2-2

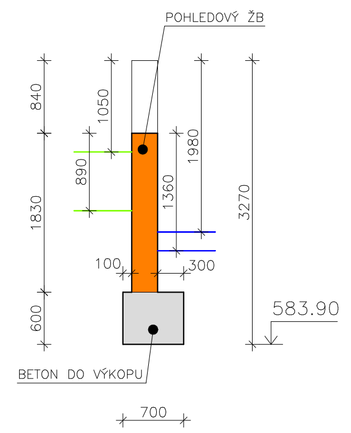

3-3

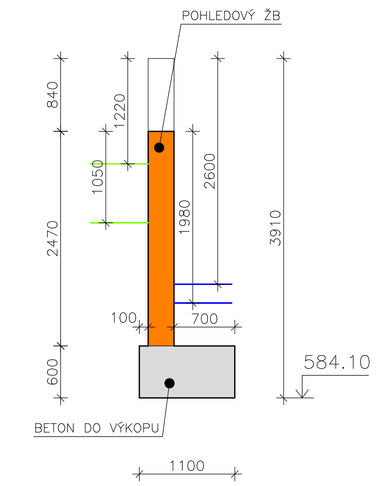

4-4

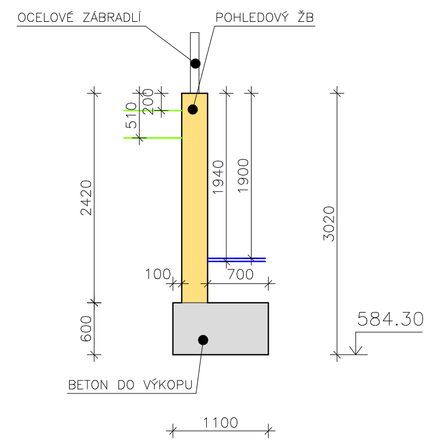

5-5

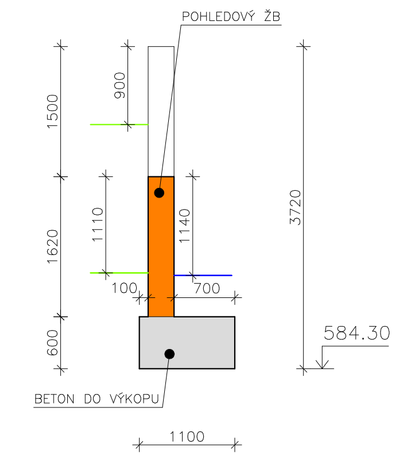

6-6

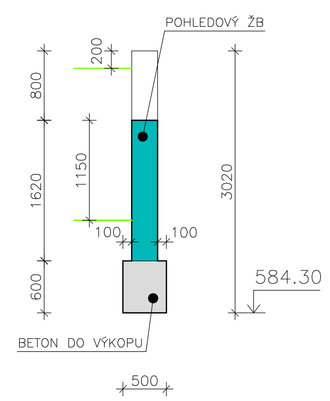

7-7

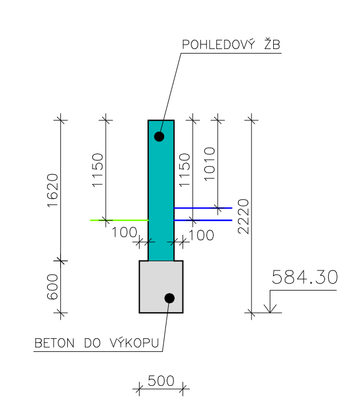

MATEIRÁL

BETON OPĚRNÝCH ZDÍ: C30/37 EN 206-1. Cat.2, XF4, XD3, XC3; F2; Dmax=22; Cnom=35, třída pohledovosti PB2
BETON ZÁKLADU OPĚRNÝCH ZDÍ: C25/30 EN 206-1. Cat.2, XA1, XC2; F2; Dmax=22; Cnom=35 (betonáž přímo do výkopu)
OCEL ø R 10505, KRYTÍ VÝZTUŽE MIN. 40 mm

VŠECHNY POHLEDOVÉ VNĚJŠÍ HRANY BUDOU ZKOSENY V ÚHLU 45 STUPŇŮ POMOCÍ ROHOVÝCH LIŠT VKLÁDANÝCH DO BEDNĚNÍ 15 mm.

ROZVINUTÝ POHLED Z PARKOVIŠTĚ

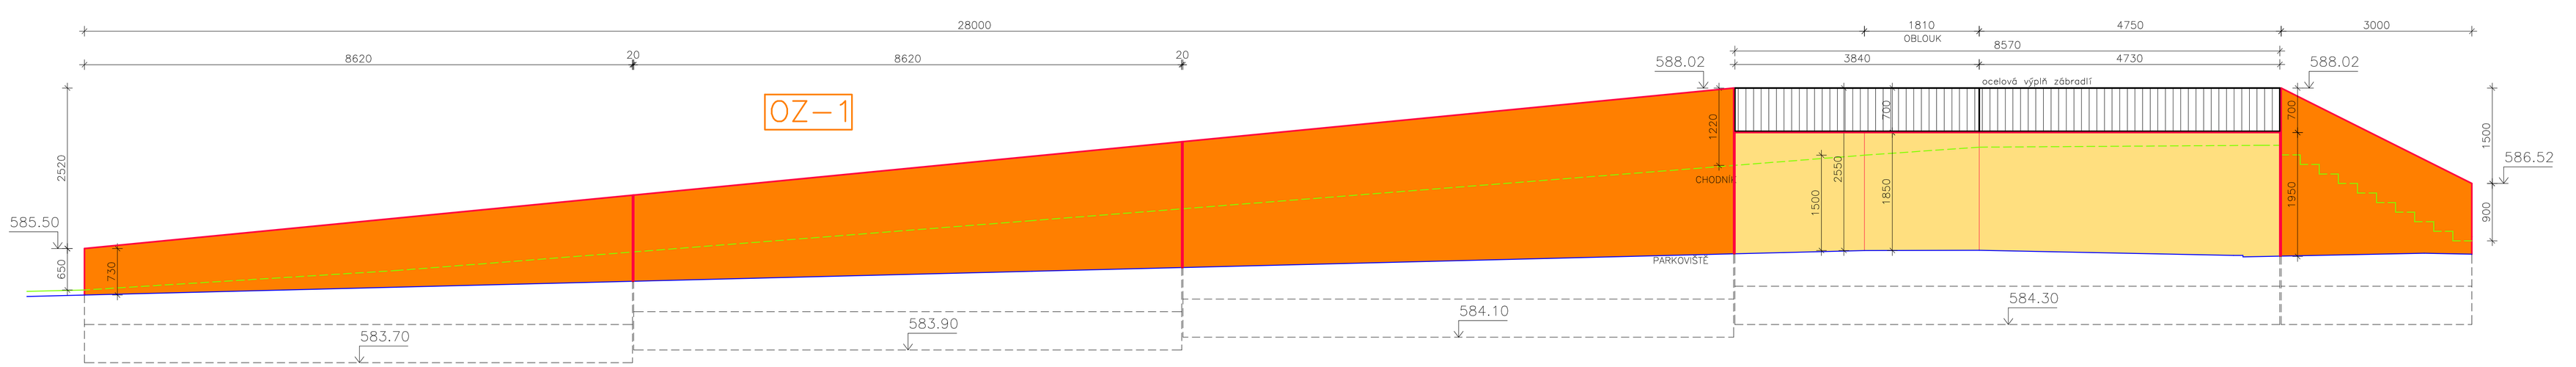

LEGENDA BAREV

- HRANICE PARCEL
- HRANICE PLOCH DLE KN
- ZAMĚŘENÍ
- KANALIZACE
- OPĚRNÁ ZEĎ
- NOVÉ OBJEKTY

ZODPOVĚDNÝ PROJEKTANT
Ing. Jan ČERVINKA
VYPRACOVAL
Ing. Jan ČERVINKA
ENVIGEST PRO s.r.o.
Žižkova 990
592 31 Nové Město na Moravě
IČ 29010382
envigest@envigest.cz

INVESTOR: Město Nové Město na Moravě, Vratislavovo náměstí 103, 592 31 Nové Město na Moravě

MÍSTO STAVBY: KÚ NOVÉ MĚSTO NA MORAVĚ, par. č. 509/5, 509/7, 510/2, 510/4, 510/5, 510/6, 511

AKCE:
ULICE BRNĚNSKÁ PARKOVIŠTĚ

FORMÁT:	A1+
DATUM:	12/2025
STUPEŇ:	DPS
ČÍSLO ZAKÁZKY:	25P13
MĚŘÍTKO:	1:50
ČÍSLO VÝKRESU:	D.1.2.10

OBSAH: PŮDORYS A ŘEZY OPĚRNÉ ZDI

Jakékoliv užití či rozmnožování tohoto materiálu (i jeho částí) a nakládání s ním pro jiné účely, než bylo určeno, je zakázáno a podléhá autorskému zákonu. Všechna práva vyhrazena.