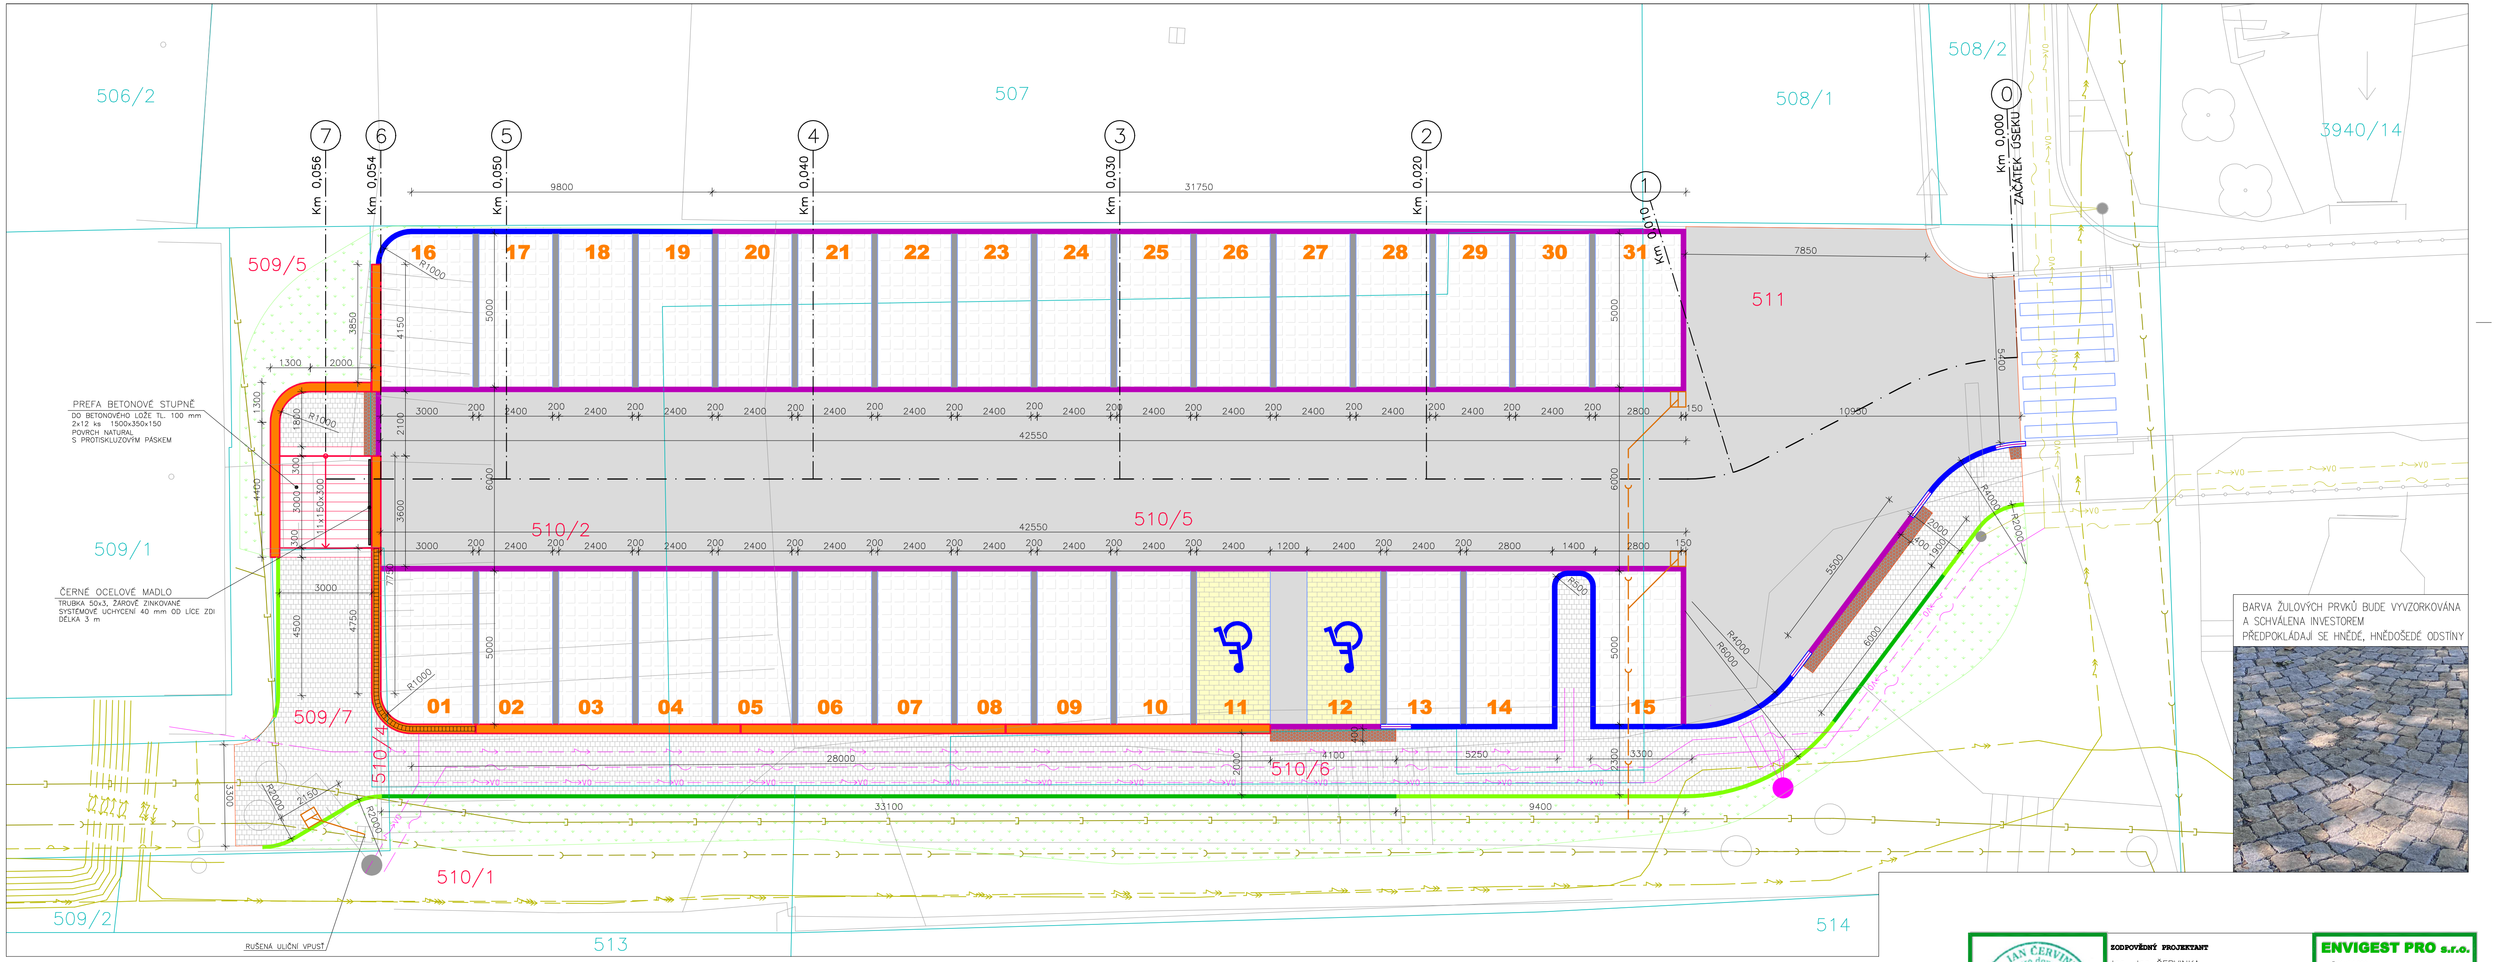

LEGENDA BAREV

- HRANICE PARCEL
- HRANICE PLOCH DLE KN
- ZAMĚŘENÍ
- HRANICE PŘEDMĚTNÉHO OBJEKTU
- HRANICE OSTATNÍCH OBJEKTŮ
- OSA KOMUNIKACE

LEGENDA KOMUNIKACÍ

37 m	ŽULOVÝ OBRUBNÍK OP6 – 150x250 mm VYSTUPUJÍCÍ 10 cm NAD POVRCH KOMUNIKACE
139 m	ŽULOVÝ OBRUBNÍK OP6 – 150x250 mm ZAPUŠTĚNÝ DO ÚROVNĚ POVRCHU OKOLNÍ DLAŽBY
4 m	ŽULOVÝ OBRUBNÍK OP6 – 150x250 mm PŘECHODOVÝ
29 m	ŽULOVÝ KRAJNÍK KS3 – 130x200 mm VYSTUPUJÍCÍ min. 6 cm NAD POVRCH CHODNÍKU
40 m	ŽULOVÝ KRAJNÍK KS3 – 130x200 mm ZAPUŠTĚNÝ DO ÚROVNĚ POVRCHU OKOLNÍ DLAŽBY

24 m2	DLAŽBA VYHRAZENÝCH PARKOVACÍCH STÁNÍ BETONOVÁ ŠEDÁ DLAŽBA 200x200x80 mm
5,5 m2	DLAŽBA NOVÝCH CHODNÍKŮ SLEPECKÁ KOMPOZITNÍ COMCON ČERNÁ 200x200x80 mm
361 m2	BETONOVÁ VEGETAČNÍ DLAŽBA tl. 80 mm PŘÍRODNÍ BARVA ŠEDÁ
135 m	ŽULOVÝ OBRUBNÍK OP5 – 200x200 mm ZAPUŠTĚNÝ DO ÚROVNĚ POVRCHU OKOLNÍ DLAŽBY
372 m2	ŽULOVÁ DLAŽBA Z KOSTEK 8/10 KOMUNIKACE
154 m2	ŽULOVÁ DLAŽBA Z KOSTEK 8/10 CHODNÍK
	OPĚRNÁ ZEĎ Z POHLEDOVÉHO ŽB
130 m2	ZATRAVNĚNÝ SVAH

LEGENDA STÁVAJÍCÍCH SÍTÍ

- KANALIZACE VAS
- KANALIZACE OSTATNÍ
- VODOVOD
- SDĚLOVACÍ KABEL – PODZEMNÍ
- VEDENÍ NN
- VEDENÍ VN
- CHRÁNIČKY PRO OPTICKOU SÍŤ, PODZEMNÍ VEDENÍ
- KABELOVÉ PODZEMNÍ VEDENÍ VEŘEJNÉHO OSVĚTLENÍ
- NOVÁ CHRÁNIČKA PRO NABÍJECÍ STANICI

LEGENDA NOVÝCH SÍTÍ

- PŘÍPOJKA DEŠŤOVÉ KANALIZACE PVC KG DN150

ZODPOVĚDNÝ PROJEKTANT
Ing. Jan ČERVINKA
VYPRACOVAL
Ing. Jan ČERVINKA
ENVIGEST PRO s.r.o.
Žižkova 990
592 31 Nové Město na Moravě
IČ 29319382
envigest@envigest.cz

INVESTOR: Město Nové Město na Moravě
Vratislavovo náměstí 103, 592 31 Nové Město na Moravě

MÍSTO STAVBY: KÚ NOVÉ MĚSTO NA MORAVĚ
par. č. 509/5, 509/7, 510/2, 510/4, 510/5, 510/6, 511

AKCE:
ULICE BRNĚNSKÁ PARKOVIŠTĚ

FORMÁT:	A2+
DATUM:	12/2025
STUPEŇ:	DPS
ČÍSLO ZAKÁZKY:	25P13

OBSAH:
SITUACE DOPRAVNÍ STAVBY

MĚŘÍTKO:	ČÍSLO VÝKRESU:
1:100	D.1.2.2

Jakákoliv šíření či rozmnožování tohoto materiálu či jeho částí a nakládání s ním pro jiný účel, než bylo určeno, je zakázáno a podléhá autorskému zákonu. Všechna práva vyhrazena.