


ŘEZ SCHODIŠTĚM

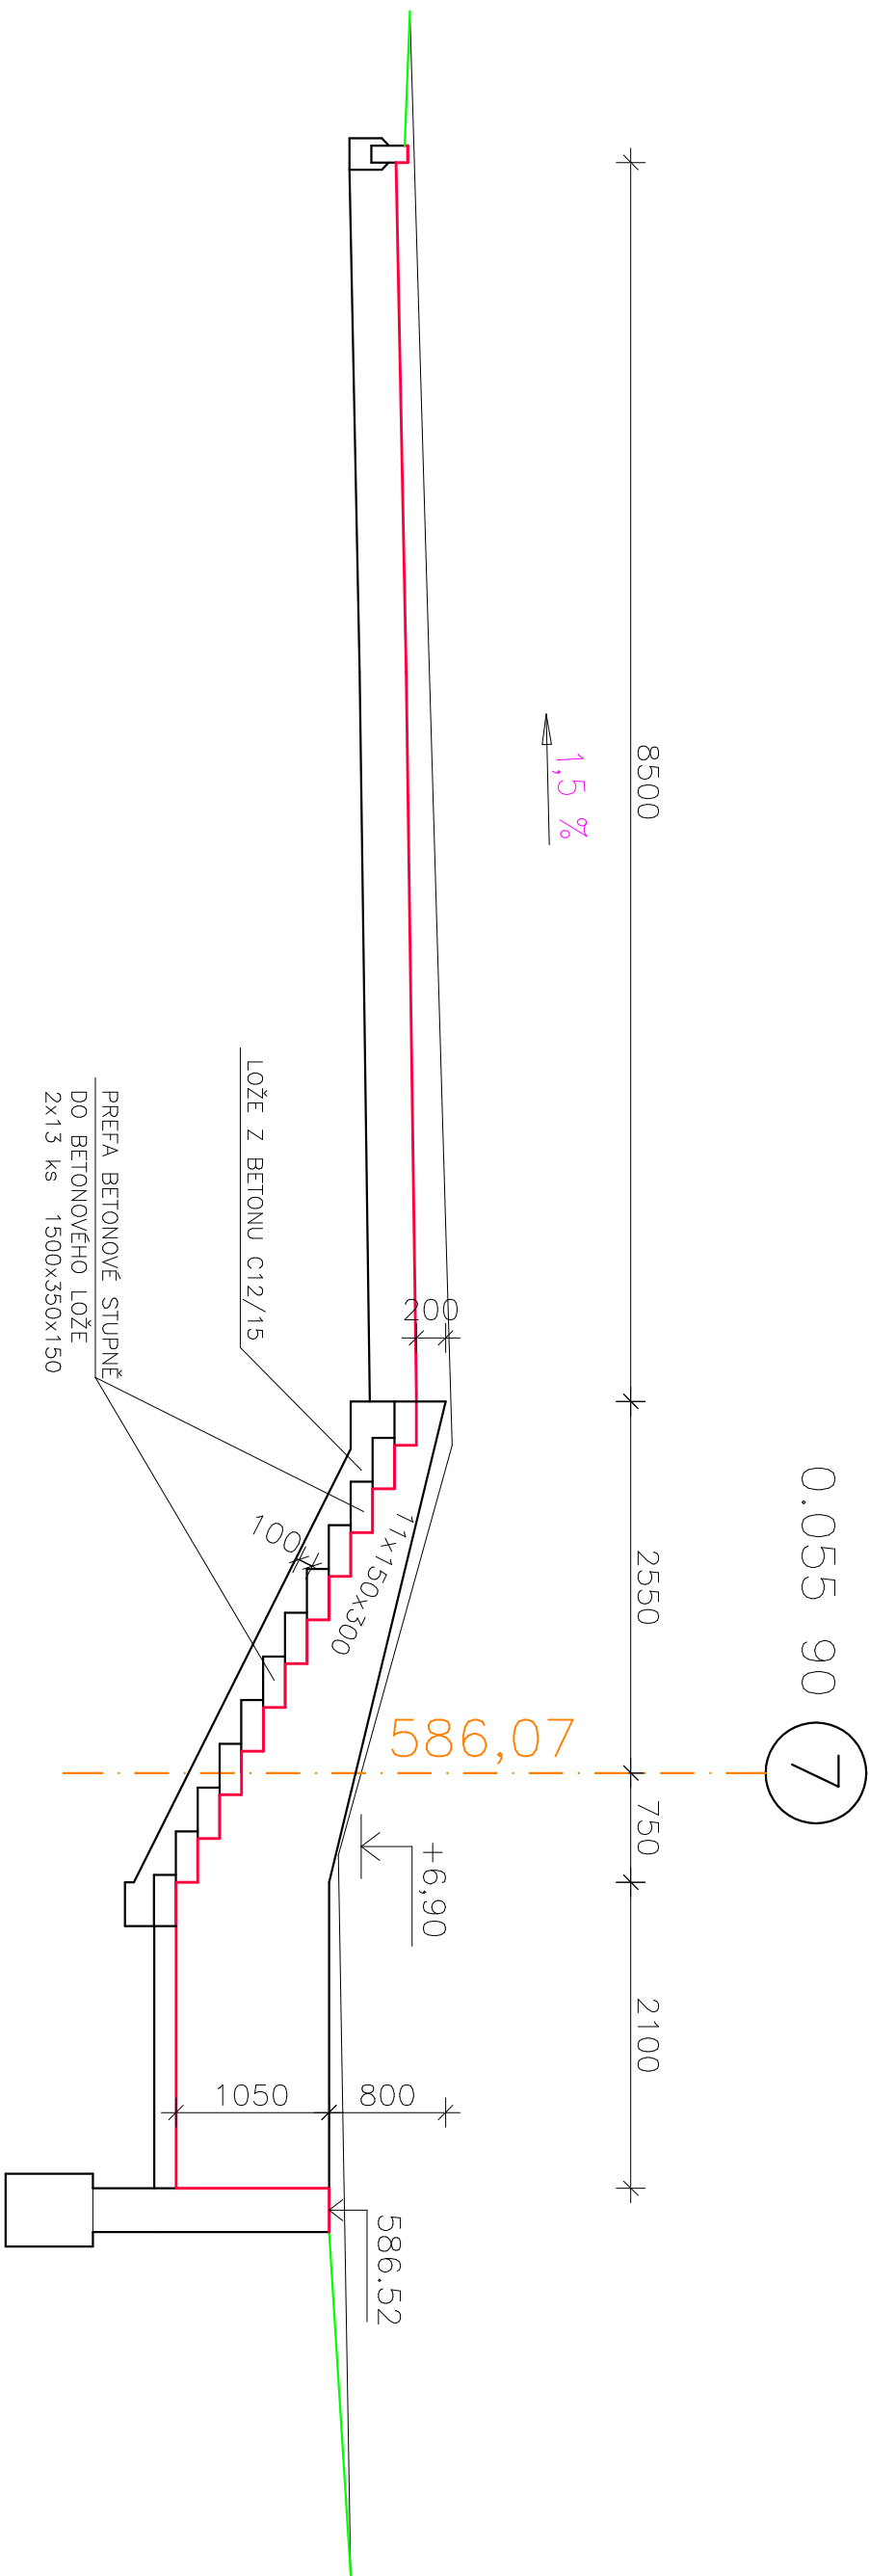

ZODPOVĚDNÝ PROJEKTANT Ing. Jan ČERVINKA		ENVIGEST PRO s.r.o. Ždiňská 990 592 31 Nové Město na Moravě IČ 28319382 envigest@envigest.cz	
VYPRACOVAL Ing. Jan ČERVINKA			
INVESTOR Město Nové Město na Moravě Vroslavovo náměstí 103, 592 31 Nové Město na Moravě			
MÍSTO STAVBY KÚ NOVÉ MĚSTO NA MORAVĚ por. č. 509/5, 509/7, 510/2, 510/4, 510/5, 510/6, 511			
AKCE:	FORMÁT:	A3+	
ULICE BRNĚNSKÁ PARKOVIŠTĚ		DATA:	12./2025
		STUPNĚ:	DPS
		ČÍSLO ZAKÁZKY:	25P13
OBSAH:		MĚŘITVO:	Číslo výkresu: 1:50 D.1.2.4
PŘÍČNÉ ŘEZY 6, 7			

Jakoukoliv částí či rozmnožením tohoto materiálu či jeho části a nakládání s ním pro jiný účel, než bylo určeno, je zakázáno a podléhá autorskému zákonu. Všechna práva vyhrazena.