
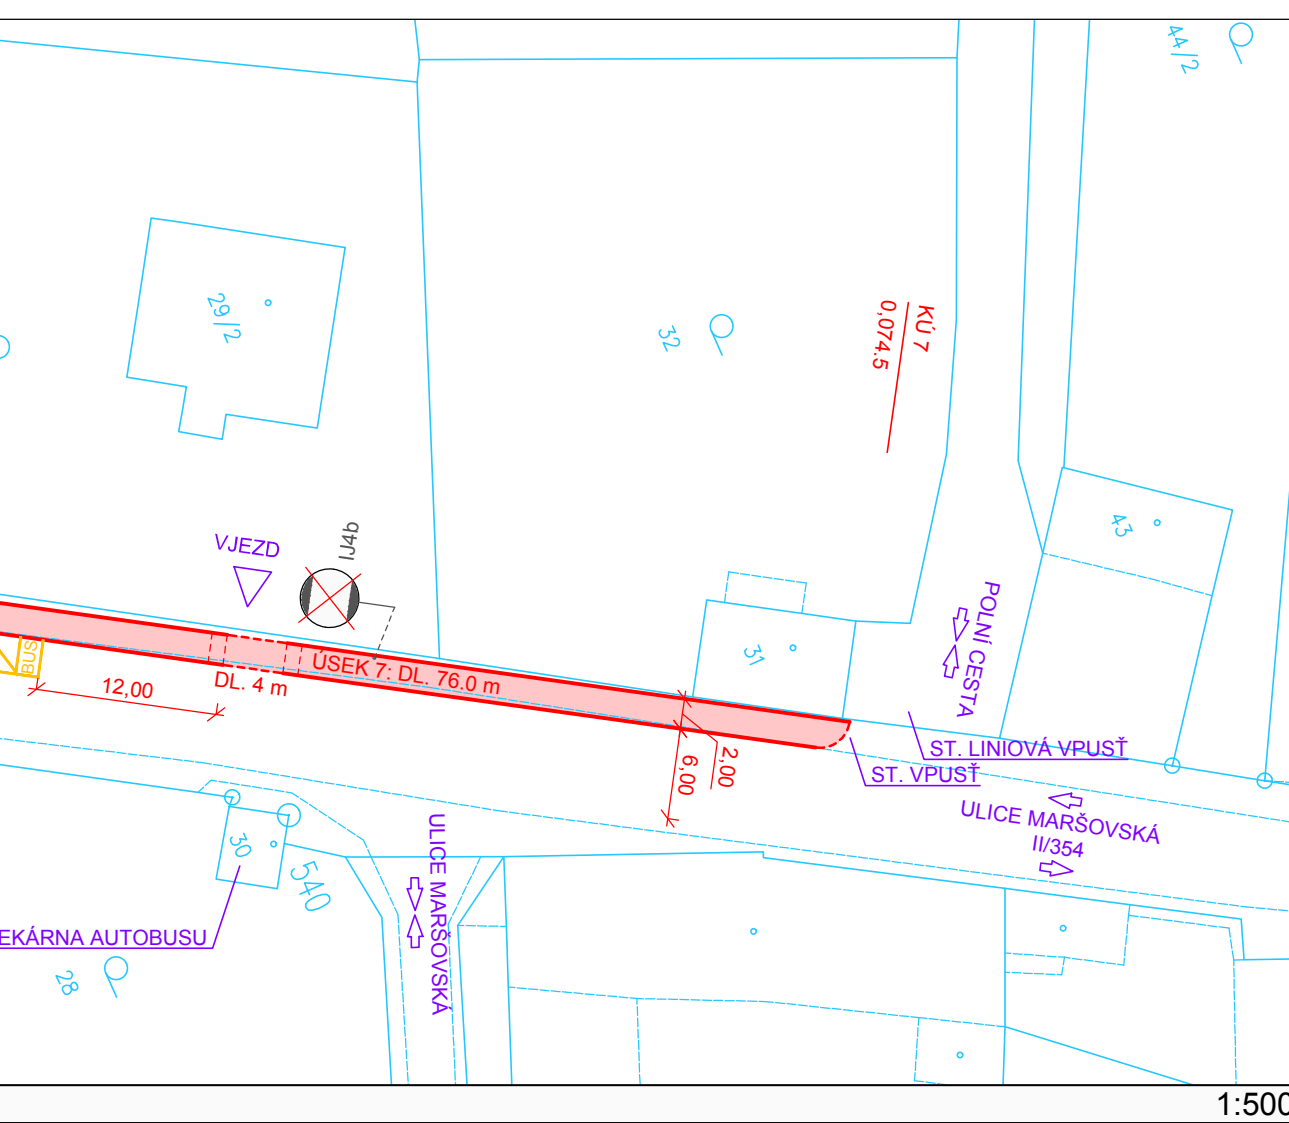


- LEGENDA:**
- CHODNÍK
 - BETONOVÁ SILNIČNÍ OBRUBA, SNIŽENÁ OBRUBA
 - VODOROVNÉ DOPRAVNÍ ZNAČENÍ ŽLUTÉ
 - ZATRUBNĚNÍ
 - KATASTRÁLNÍ HRANICE POZEMKU
 - OZNAČENÍ POZEMKU DOTČENÉHO STAVBOU
 - KANALIZAČNÍ ŠACHTA, NOVÁ ULIČNÍ VPUŠŤ S KAN. PŘÍPOJKOU
 - SVISLÉ DOPRAVNÍ ZNAČENÍ - NÁVRH
 - SVISLÉ DOPRAVNÍ ZNAČENÍ - STAV
 - SVISLÉ DOPRAVNÍ ZNAČENÍ - RUŠENÉ

- LEGENDA STÁVAJÍCÍCH INŽENÝRSKÝCH SÍTÍ:**
- VEDENÍ NN (E.ON, Česká republika, s.r.o.)
 - KABEL VEŘEJNÉHO OSVĚTLENÍ
 - VODOVOD (Vodárenská akciová společnost, a.s.)
 - KANALIZACE (Vodárenská akciová společnost, a.s.)
 - DEŠŤOVÁ KANALIZACE (Neznámý správce)
 - TELEKOMUNIKAČNÍ SÍTĚ (Česká telekomunikační infrastruktura a.s.)
 - PLYNOVOD - STL (RWE GasNet, s.r.o.)

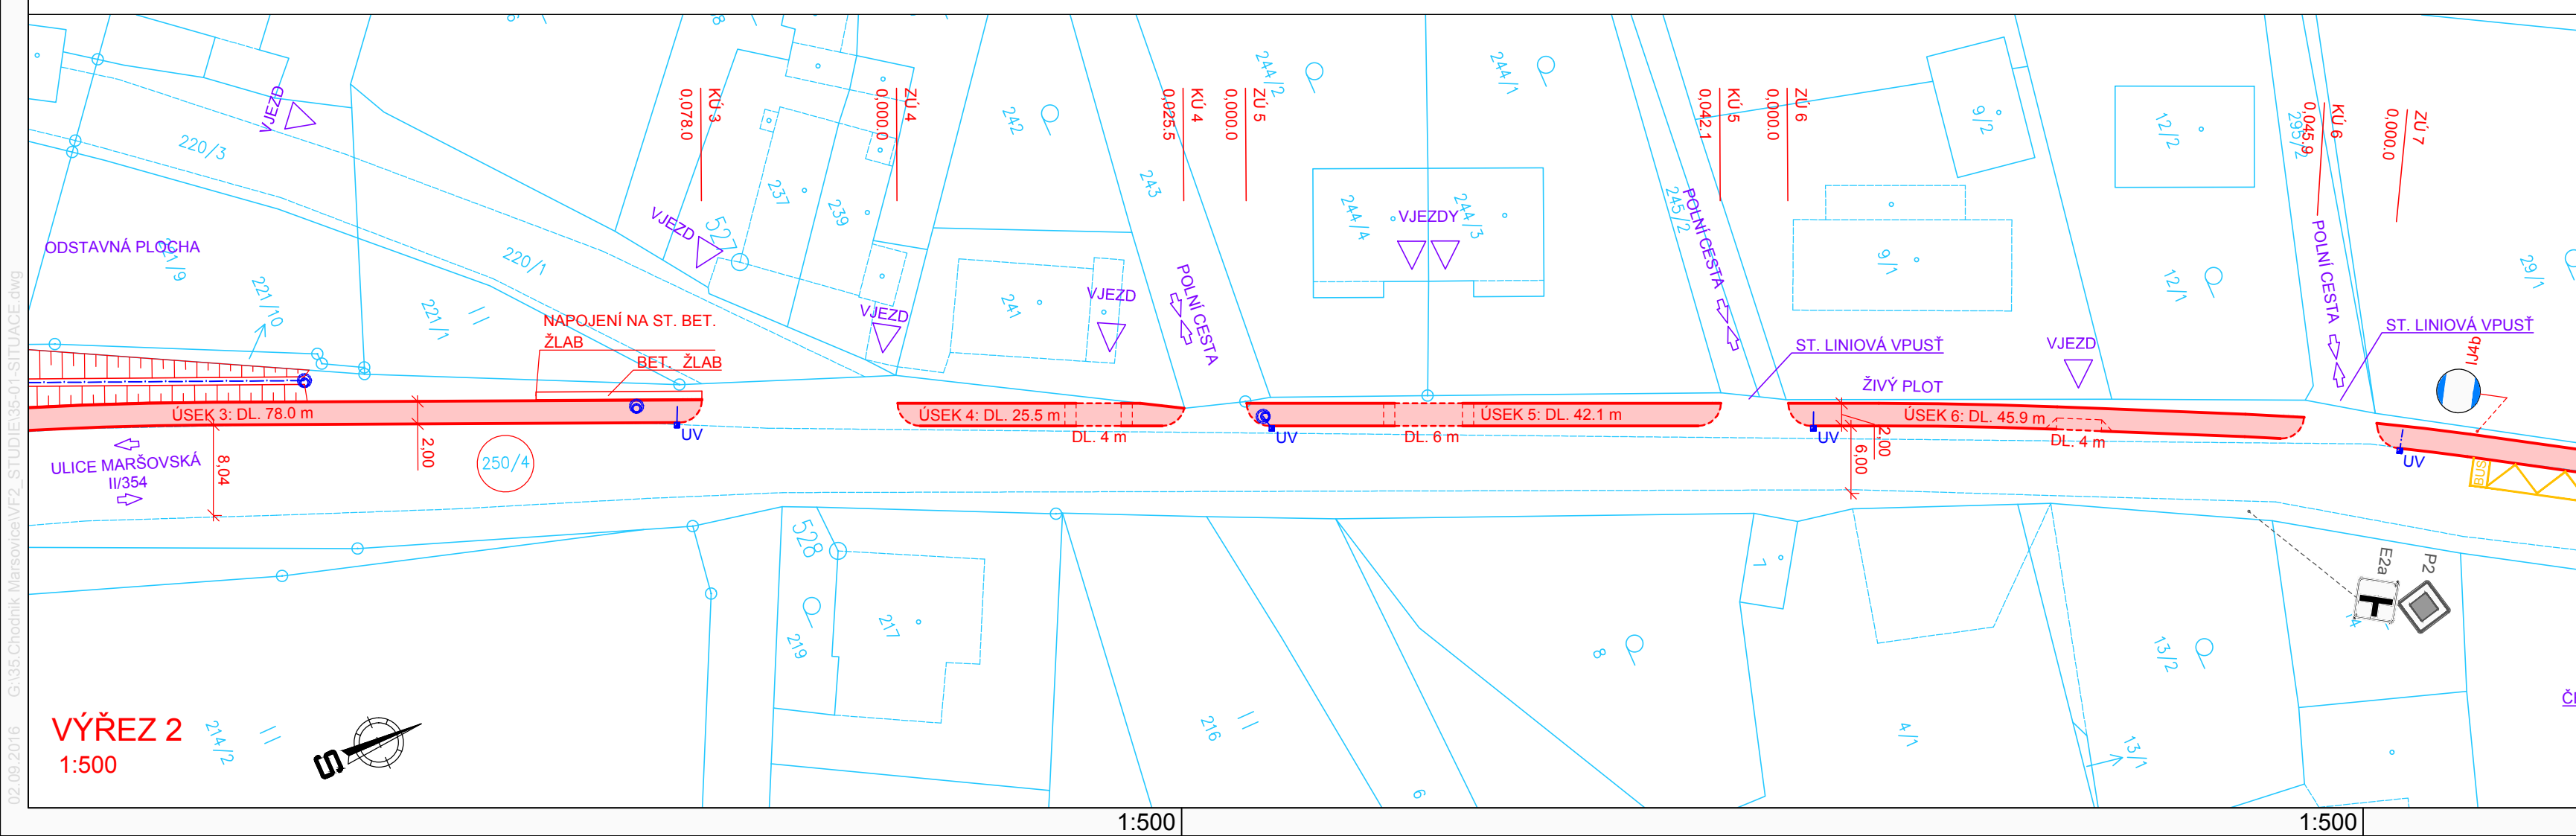

Objednatel projektu:	MĚSTO NOVÉ MĚSTO NA MORAVĚ Vratislavovo náměstí 103 592 31 Nové Město na Moravě	Petr projekt Ing. Tomáš Petr Nad Vápenicí 42, 59242, Jimramov - Benátky tel.: (+420) 605 169 968 email: petr.projekt@gmail.com	
Zodp. projektant:	ING. TOMÁŠ PETR		
Zpracoval:	ING. TOMÁŠ PETR		
Akce:	CHODNÍK MARŠOVICE		Stupeň: STUDIE
Obsah:	KATASRÁLNÍ SITUAČNÍ VÝKRES		Zák. č.: 035
			Datum: 08/2016
			Formát: 4 x A4
Obsah:			Měřítko.: 1:500
			Číslo přílohy: Číslo paré: 3