

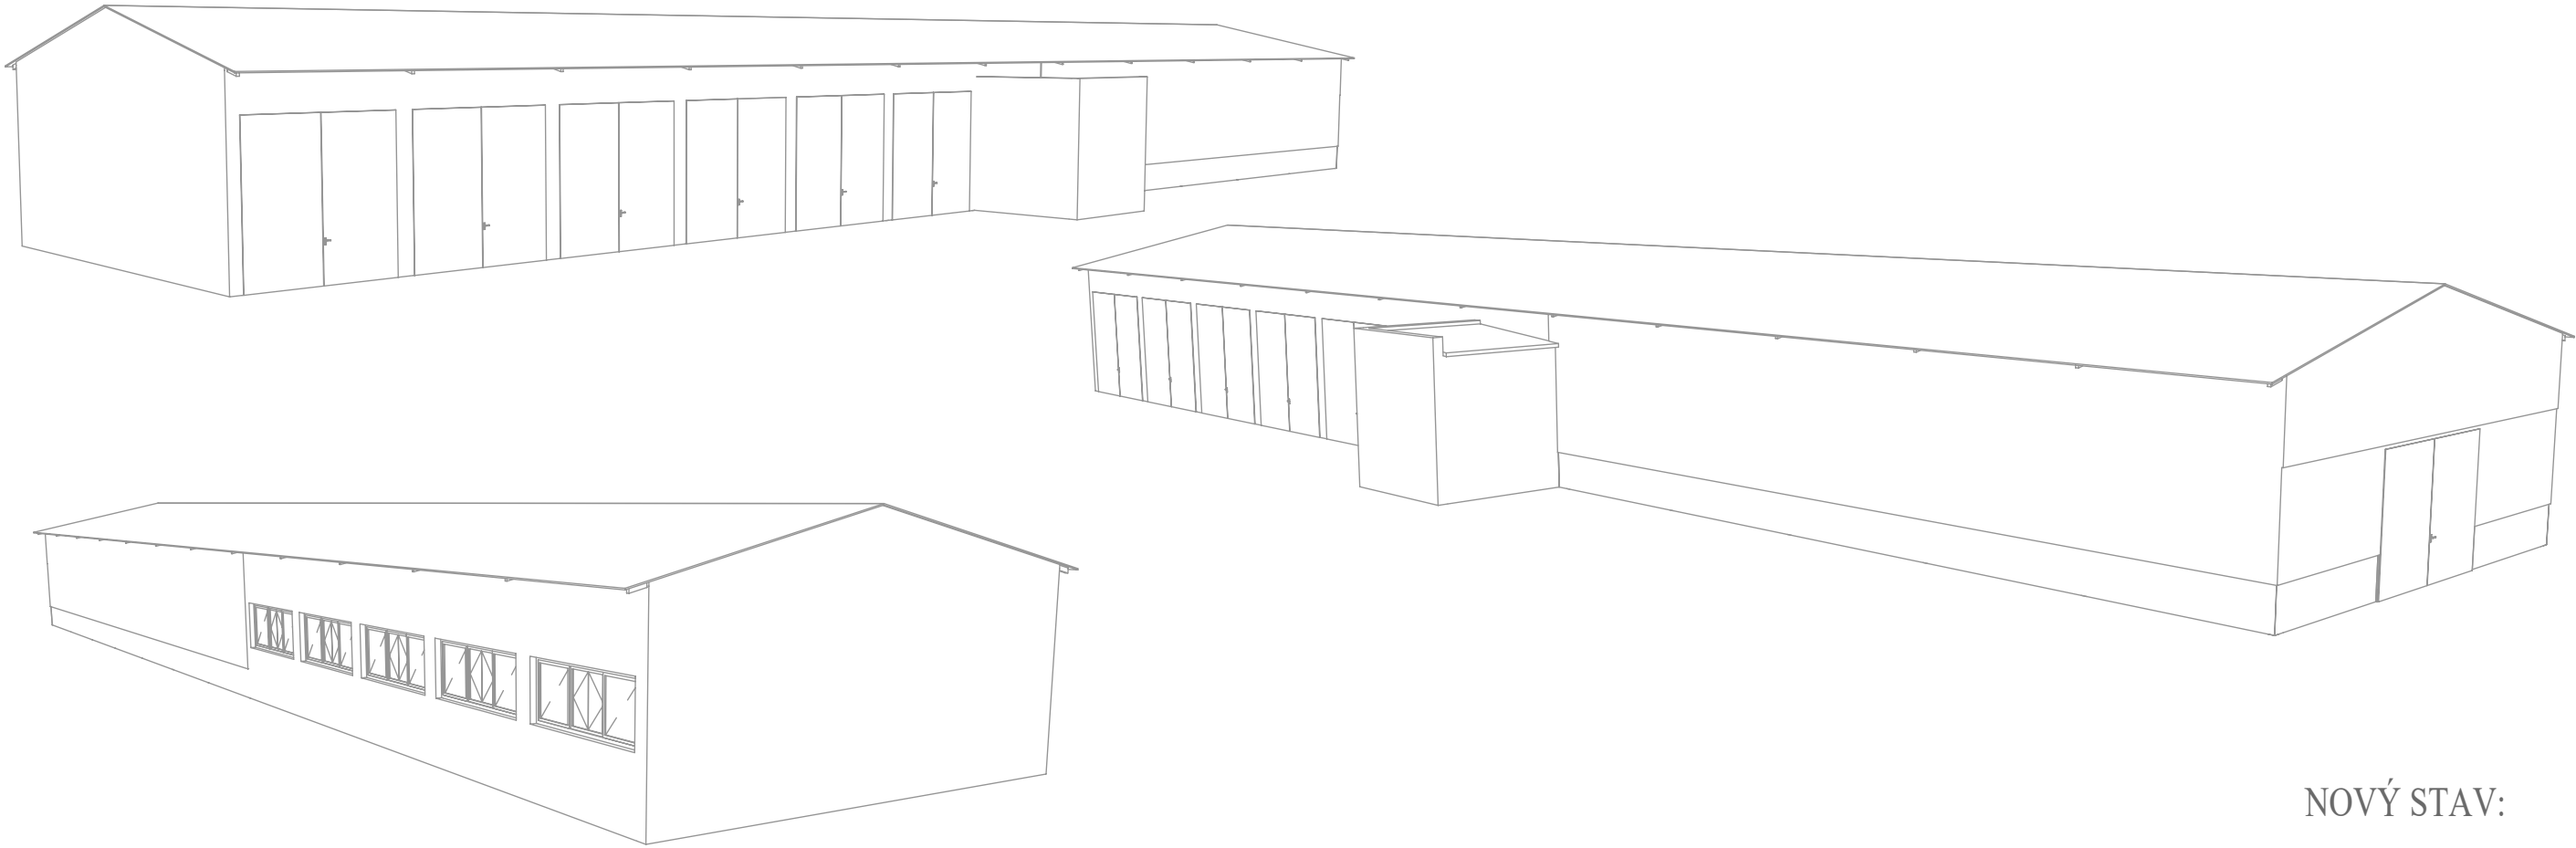
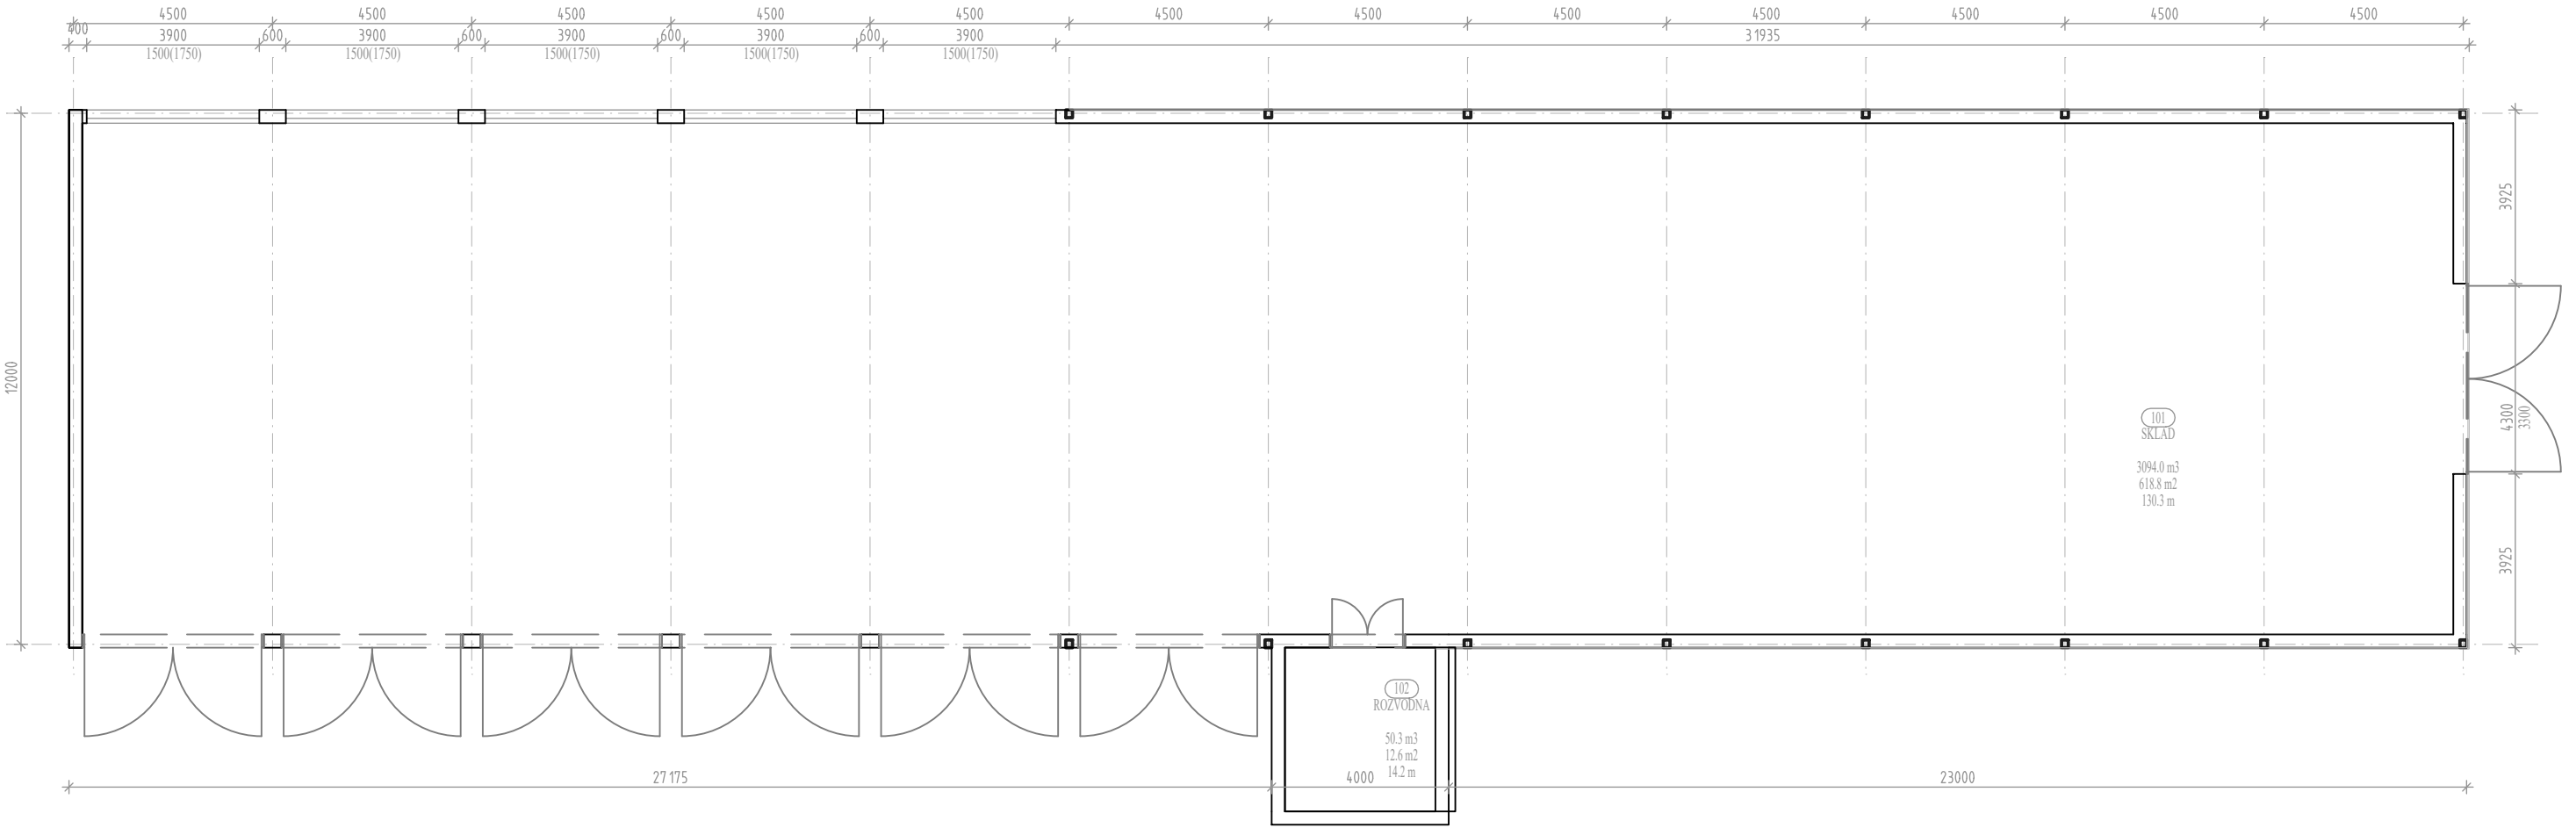


PŮVODNÍ STAV:

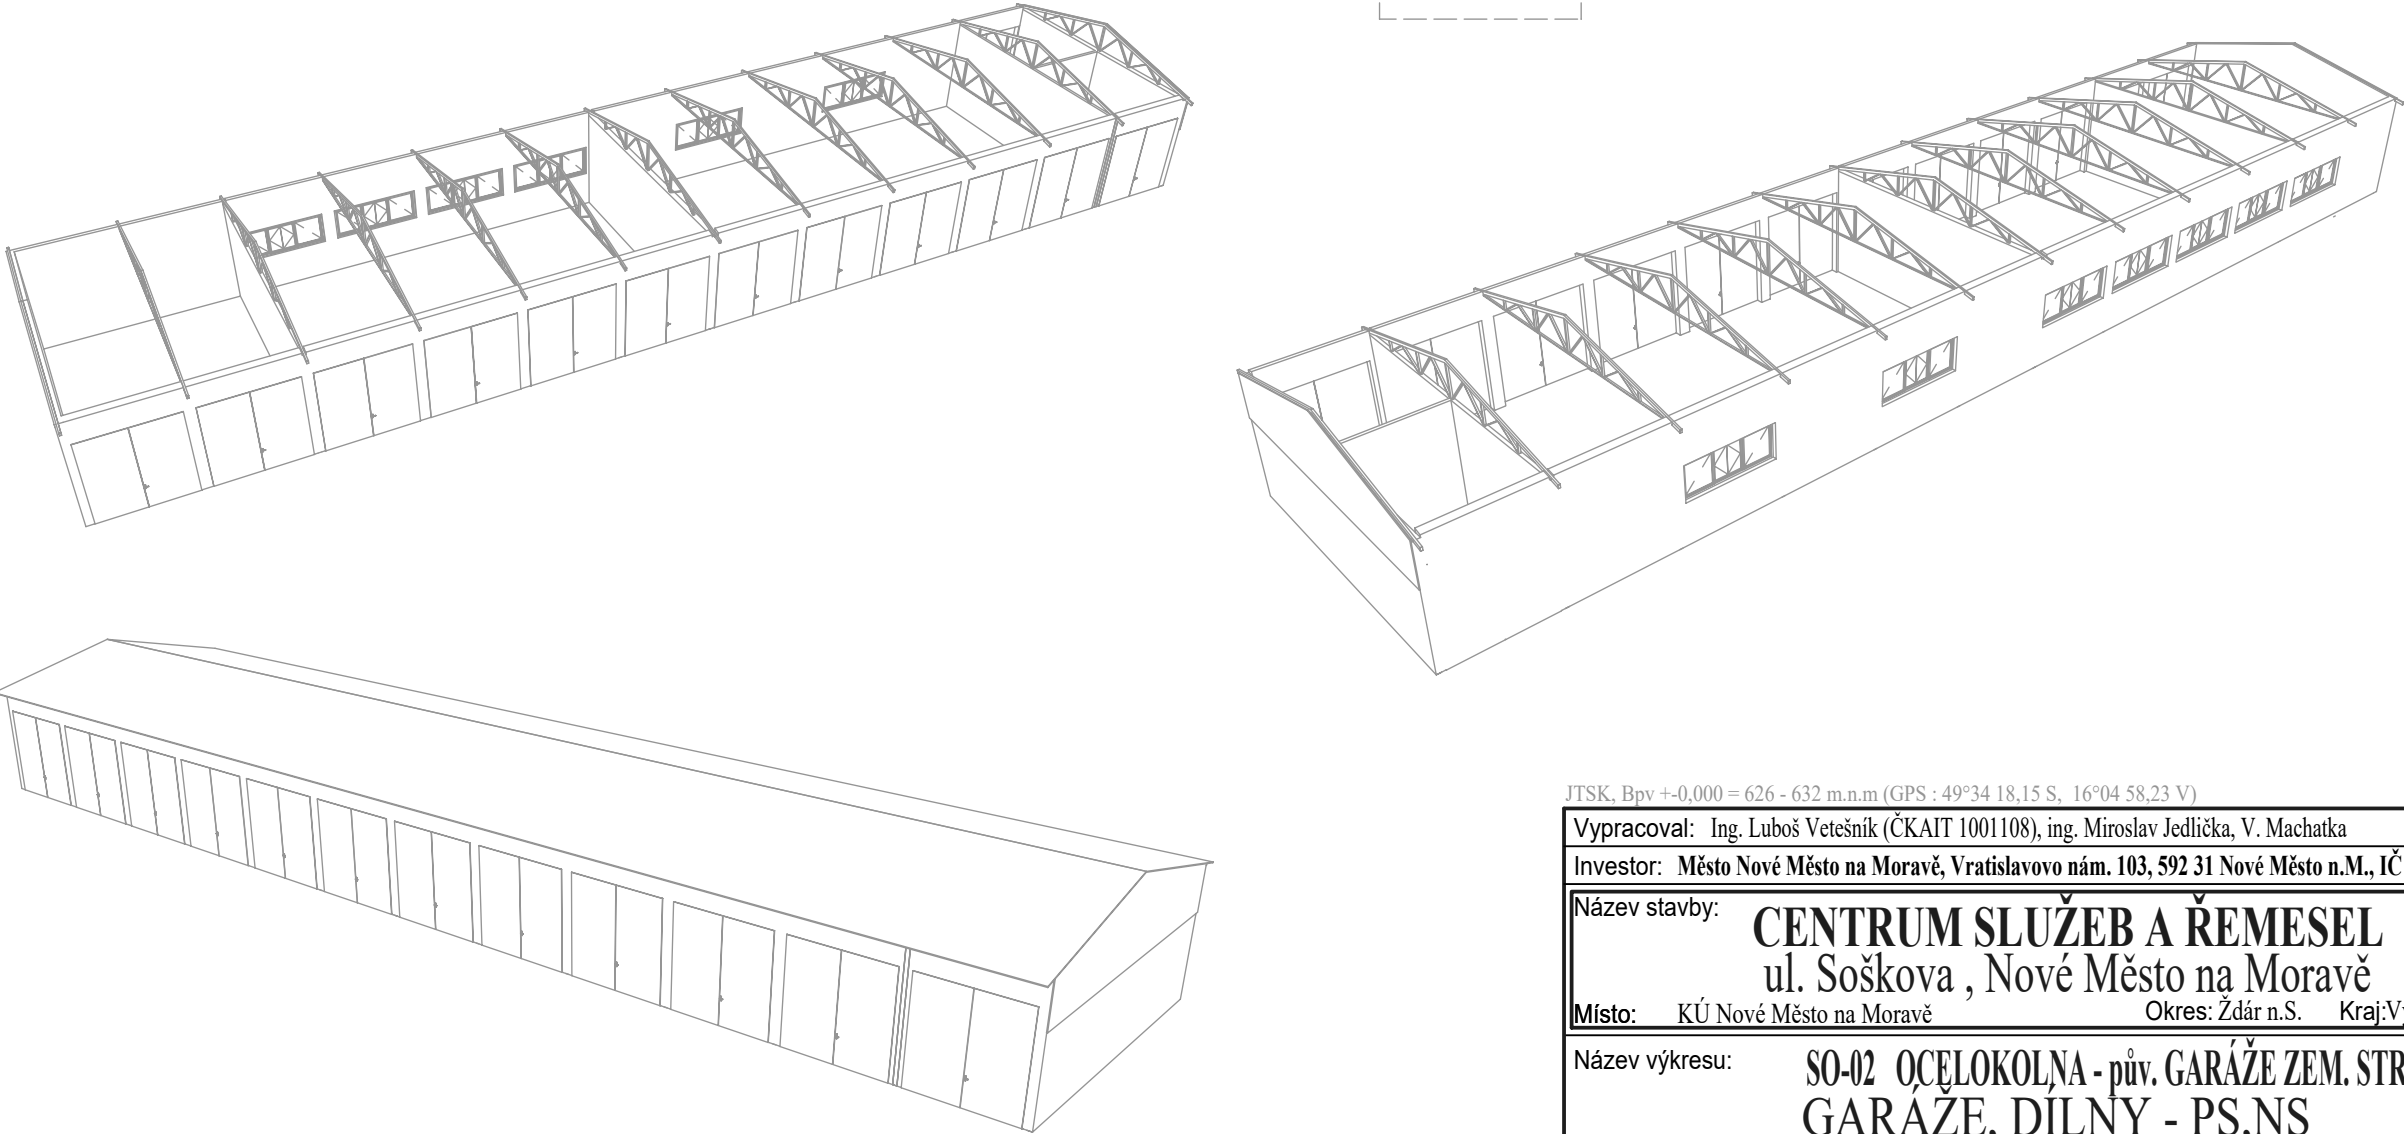

NOVÝ STAV:

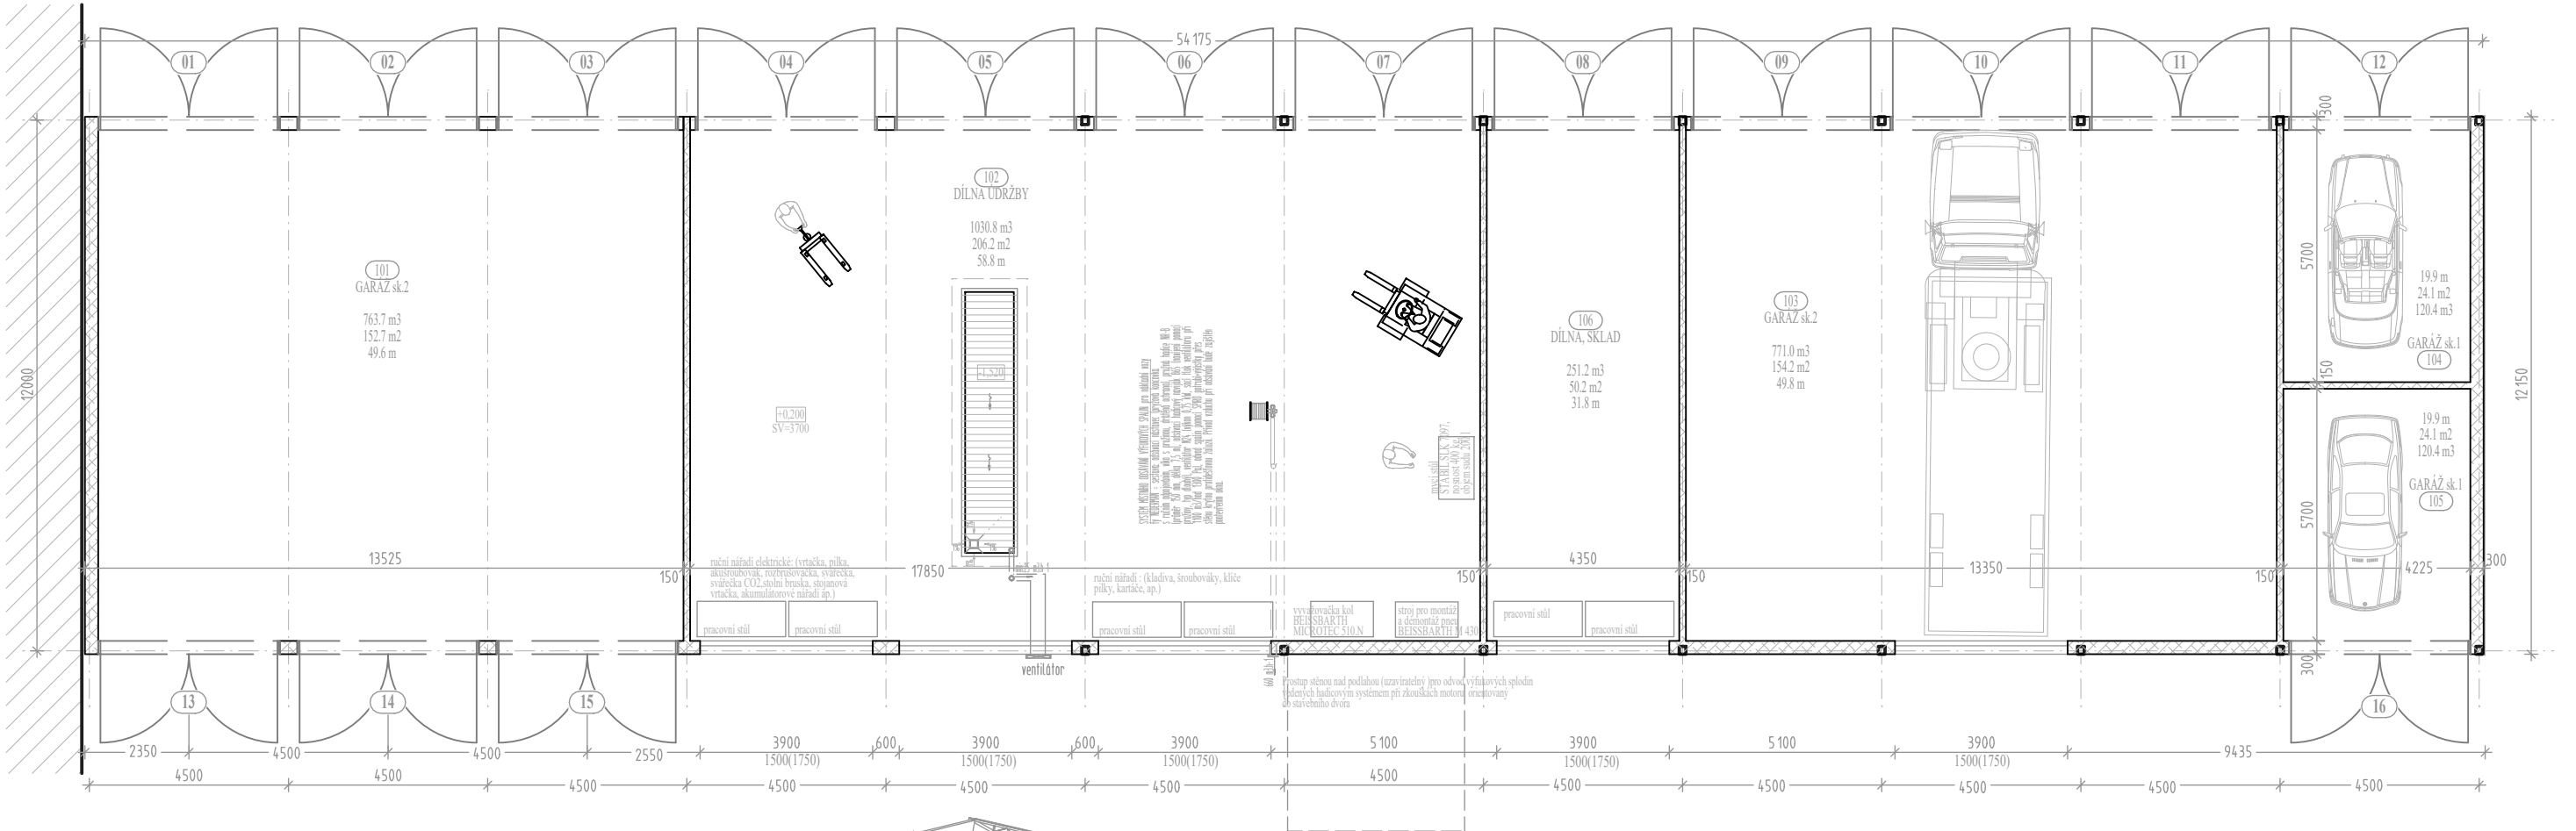

JTSK, Bpiv +0.000 = 626 - 632 m.n.m (GPS : 49°34' 18.15 S, 16°04' 58.23 V)

Vypracoval: Ing. Luboš Vetešník (ČKAIT 1001108), ing. Miroslav Jedlička, V. Machatka

Investor: Město Nové Město na Moravě, Vratislavovo nám. 103, 592 31 Nové Město n.M., IČ 00294900

Název stavby: **CENTRUM SLUŽEB A ŘEMESEL**
ul. Soškova , Nové Město na Moravě
Místo: KÚ Nové Město na Moravě Okres: Žďár n.S. Kraj: Vysočina

Název výkresu: **SO-02 OCELOKOLNA - pův. GARÁŽE ZEM. STROJŮ**
GARAŽE, DÍLNY - PS,NS

V. projekt	
Horní Rožinka 4, 592 51 p. Dolní Rožinka IČO 42321069, tel. 739034453 E-mail: vetešnik.l@seznam.cz	
Formát :	2 x A4
Datum :	03.2017
Účel :	STUDIE
Měřítko : 1 : 150	Číslo výkresu: D.07

Autorská práva k dokumentu jsou vyhrazena ing. L. Vetešníkov. Dle zák. 247/90 Sb. je zakázáno jejich kopírování, rozmnožování a předávání třetím osobám bez písemného souhlasu autora