



PŮVODNÍ STAV:

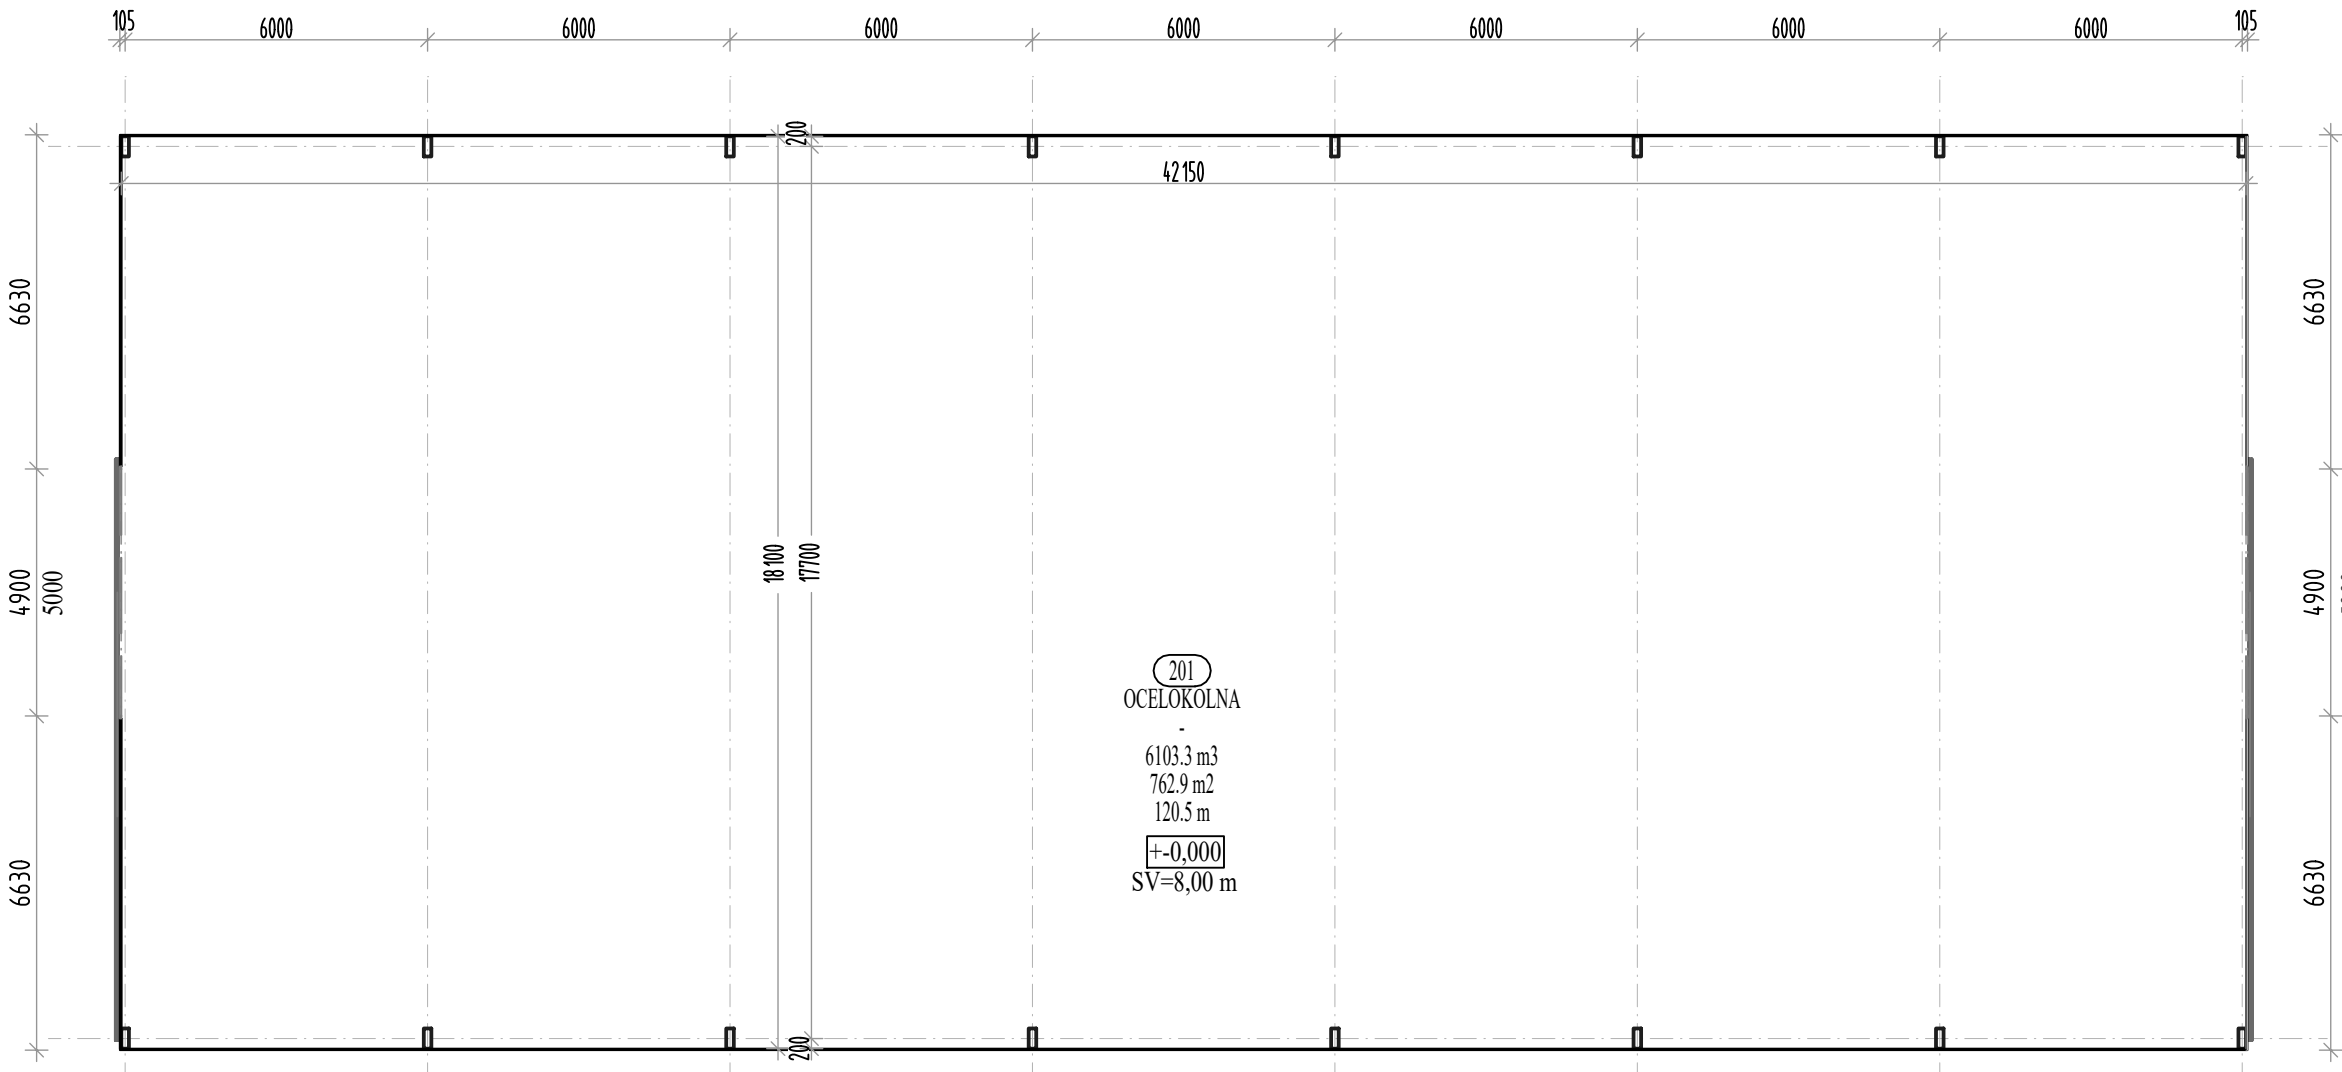

NOVÝ STAV:

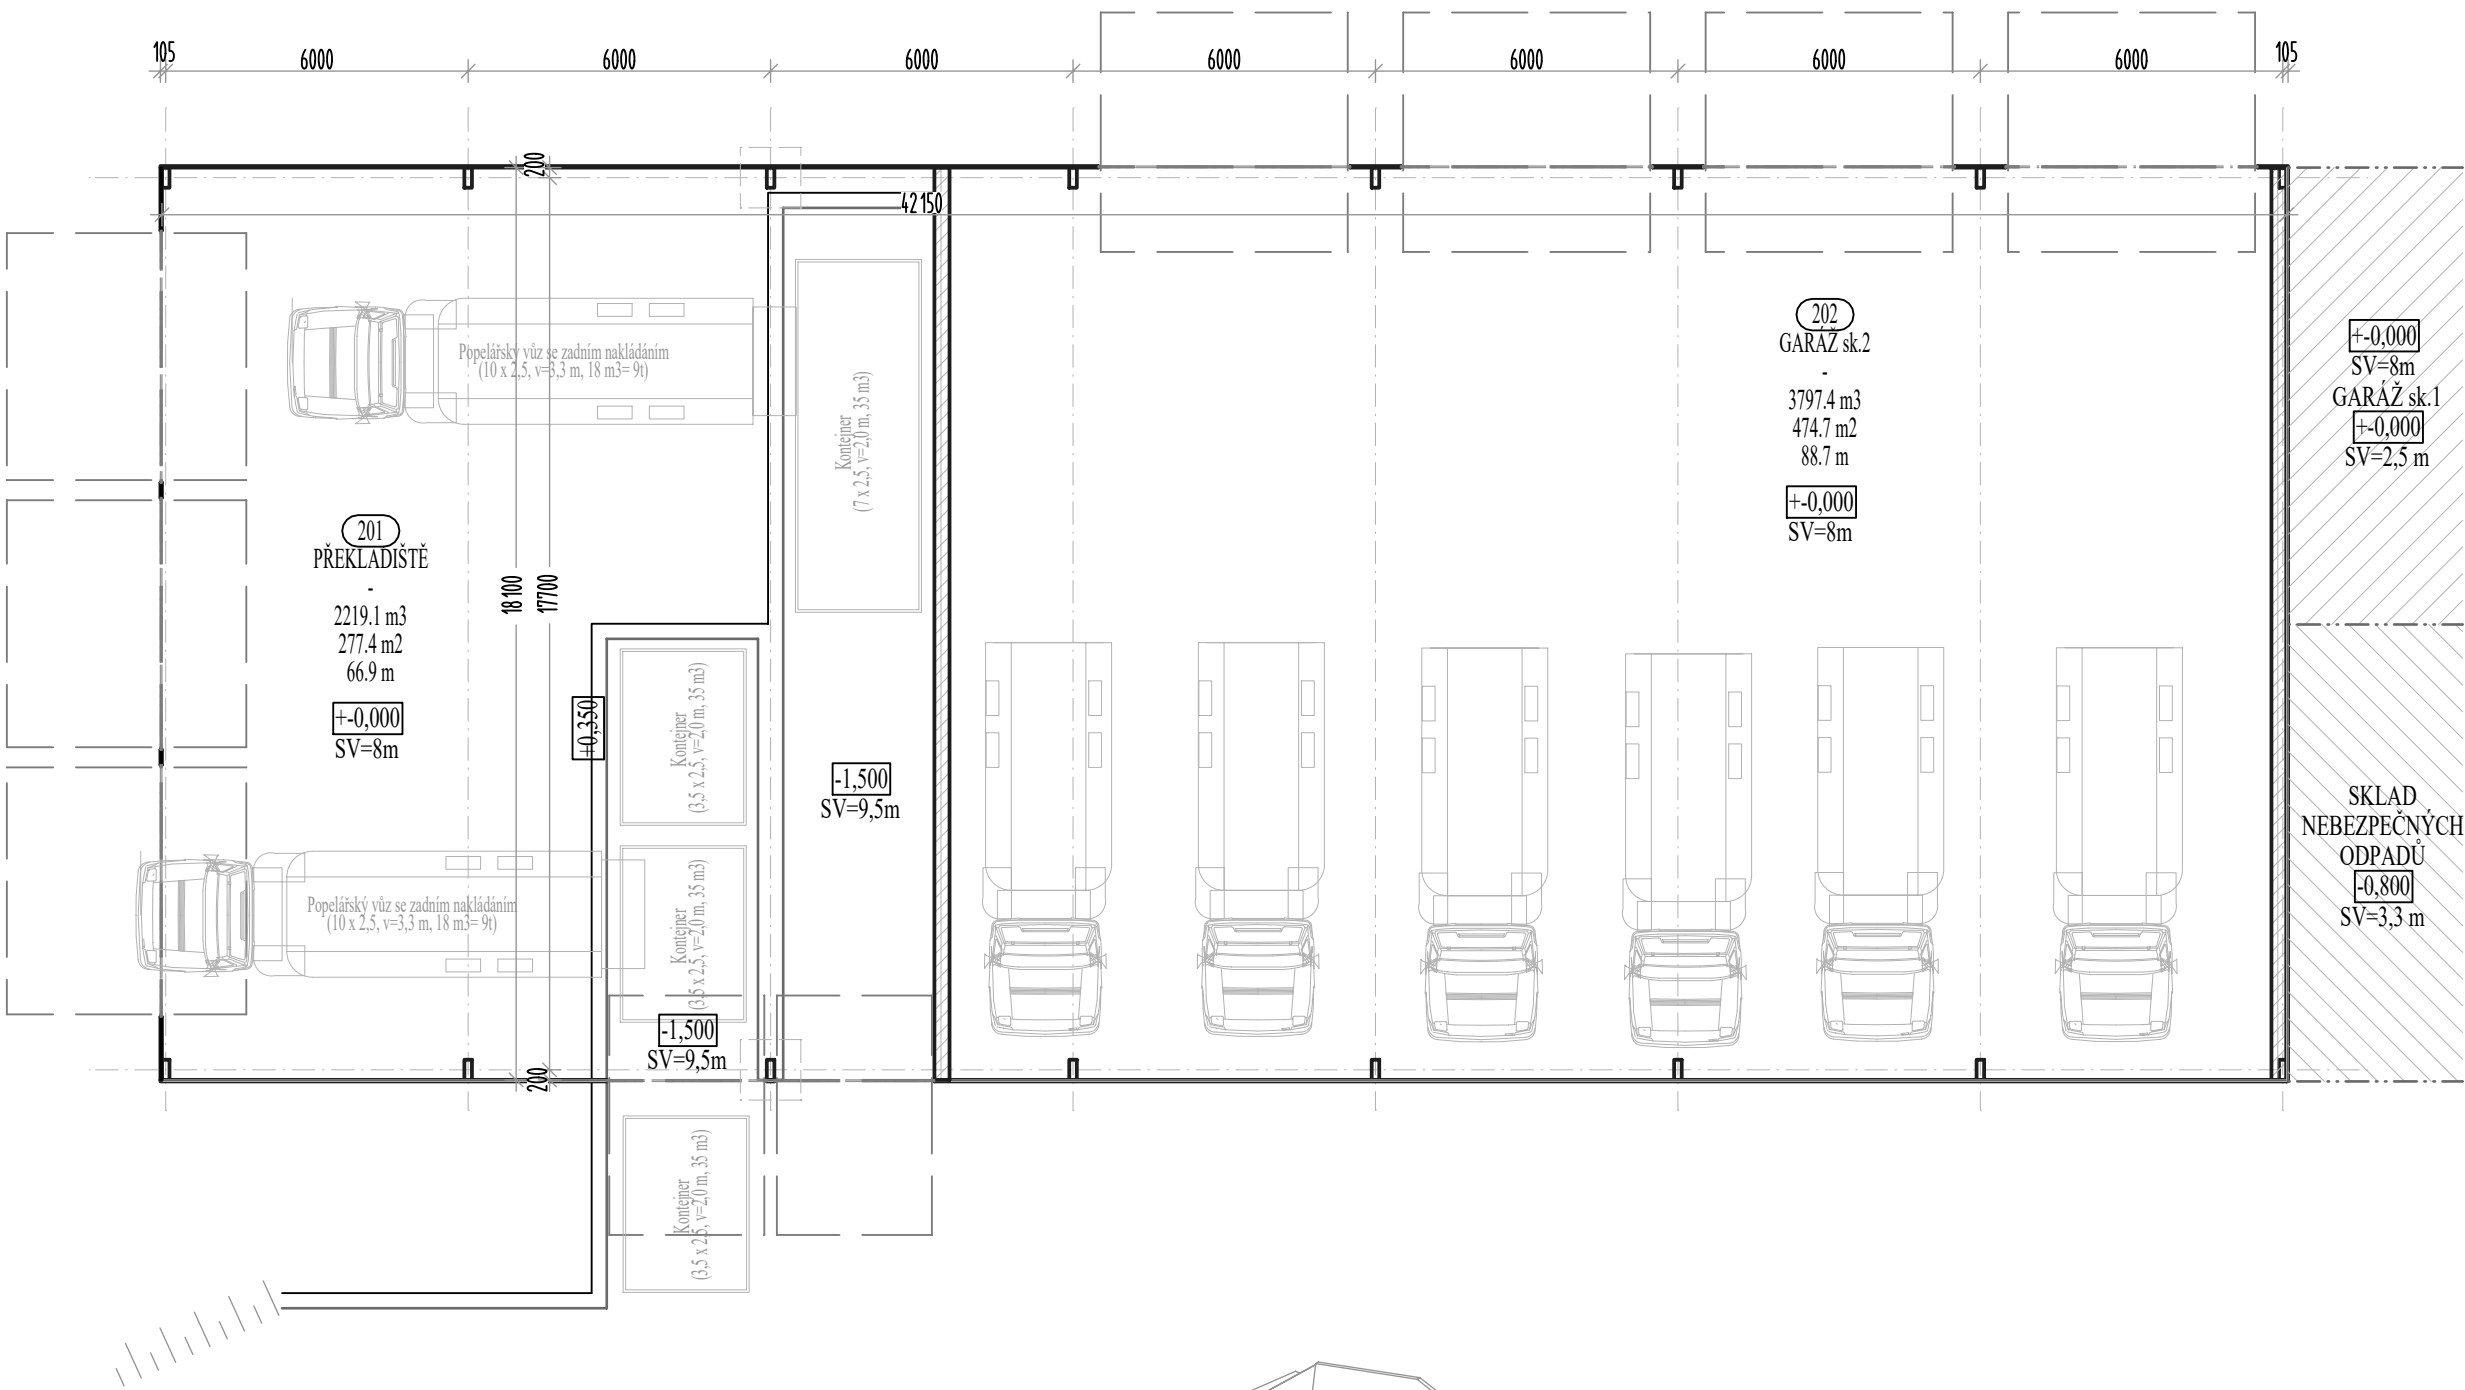

JTSK, Bpv ±0.000 = 626 - 632 m.n.m (GPS : 49°34' 18,15 S, 16°04' 58,23 V)

Vypracoval: Ing. Luboš Vetešník (ČKAIT 1001108), ing. Miroslav Jedlička, V. Machatka

Investor: Město Nové Město na Moravě, Vratislavovo nám. 103, 592 31 Nové Město n.M., IČ 00294900

Název stavby: **CENTRUM SLUŽEB A ŘEMESEL**  
ul. Soškova , Nové Město na Moravě  
Místo: KÚ Nové Město na Moravě Okres: Žďár n.S. Kraj: Vysočina

Název výkresu: SO-01 OCELOKOLNA - pův. SKLAD STELIVA  
GARÁŽE, PŘEKLADIŠTĚ - PS, NS

Horní Rožinka 4, 592 51 p. Dolní Rožinka  
IČO 4232 1069, tel. 739034453  
E-mail: vetešnik@seznam.cz

Formát : 2 x A4  
Datum : 03.2017  
Účel : STUDIE

Měřítko : 1 : 150  
Číslo výkresu: D.06

Autorská práva k dokumentu jsou vyhrazena ing. L. Vetešníkovi. Dle zák. 247/90 Sb. je zakázáno jejich kopírování, rozmnožování a předávání třetím osobám bez písemného souhlasu autora.