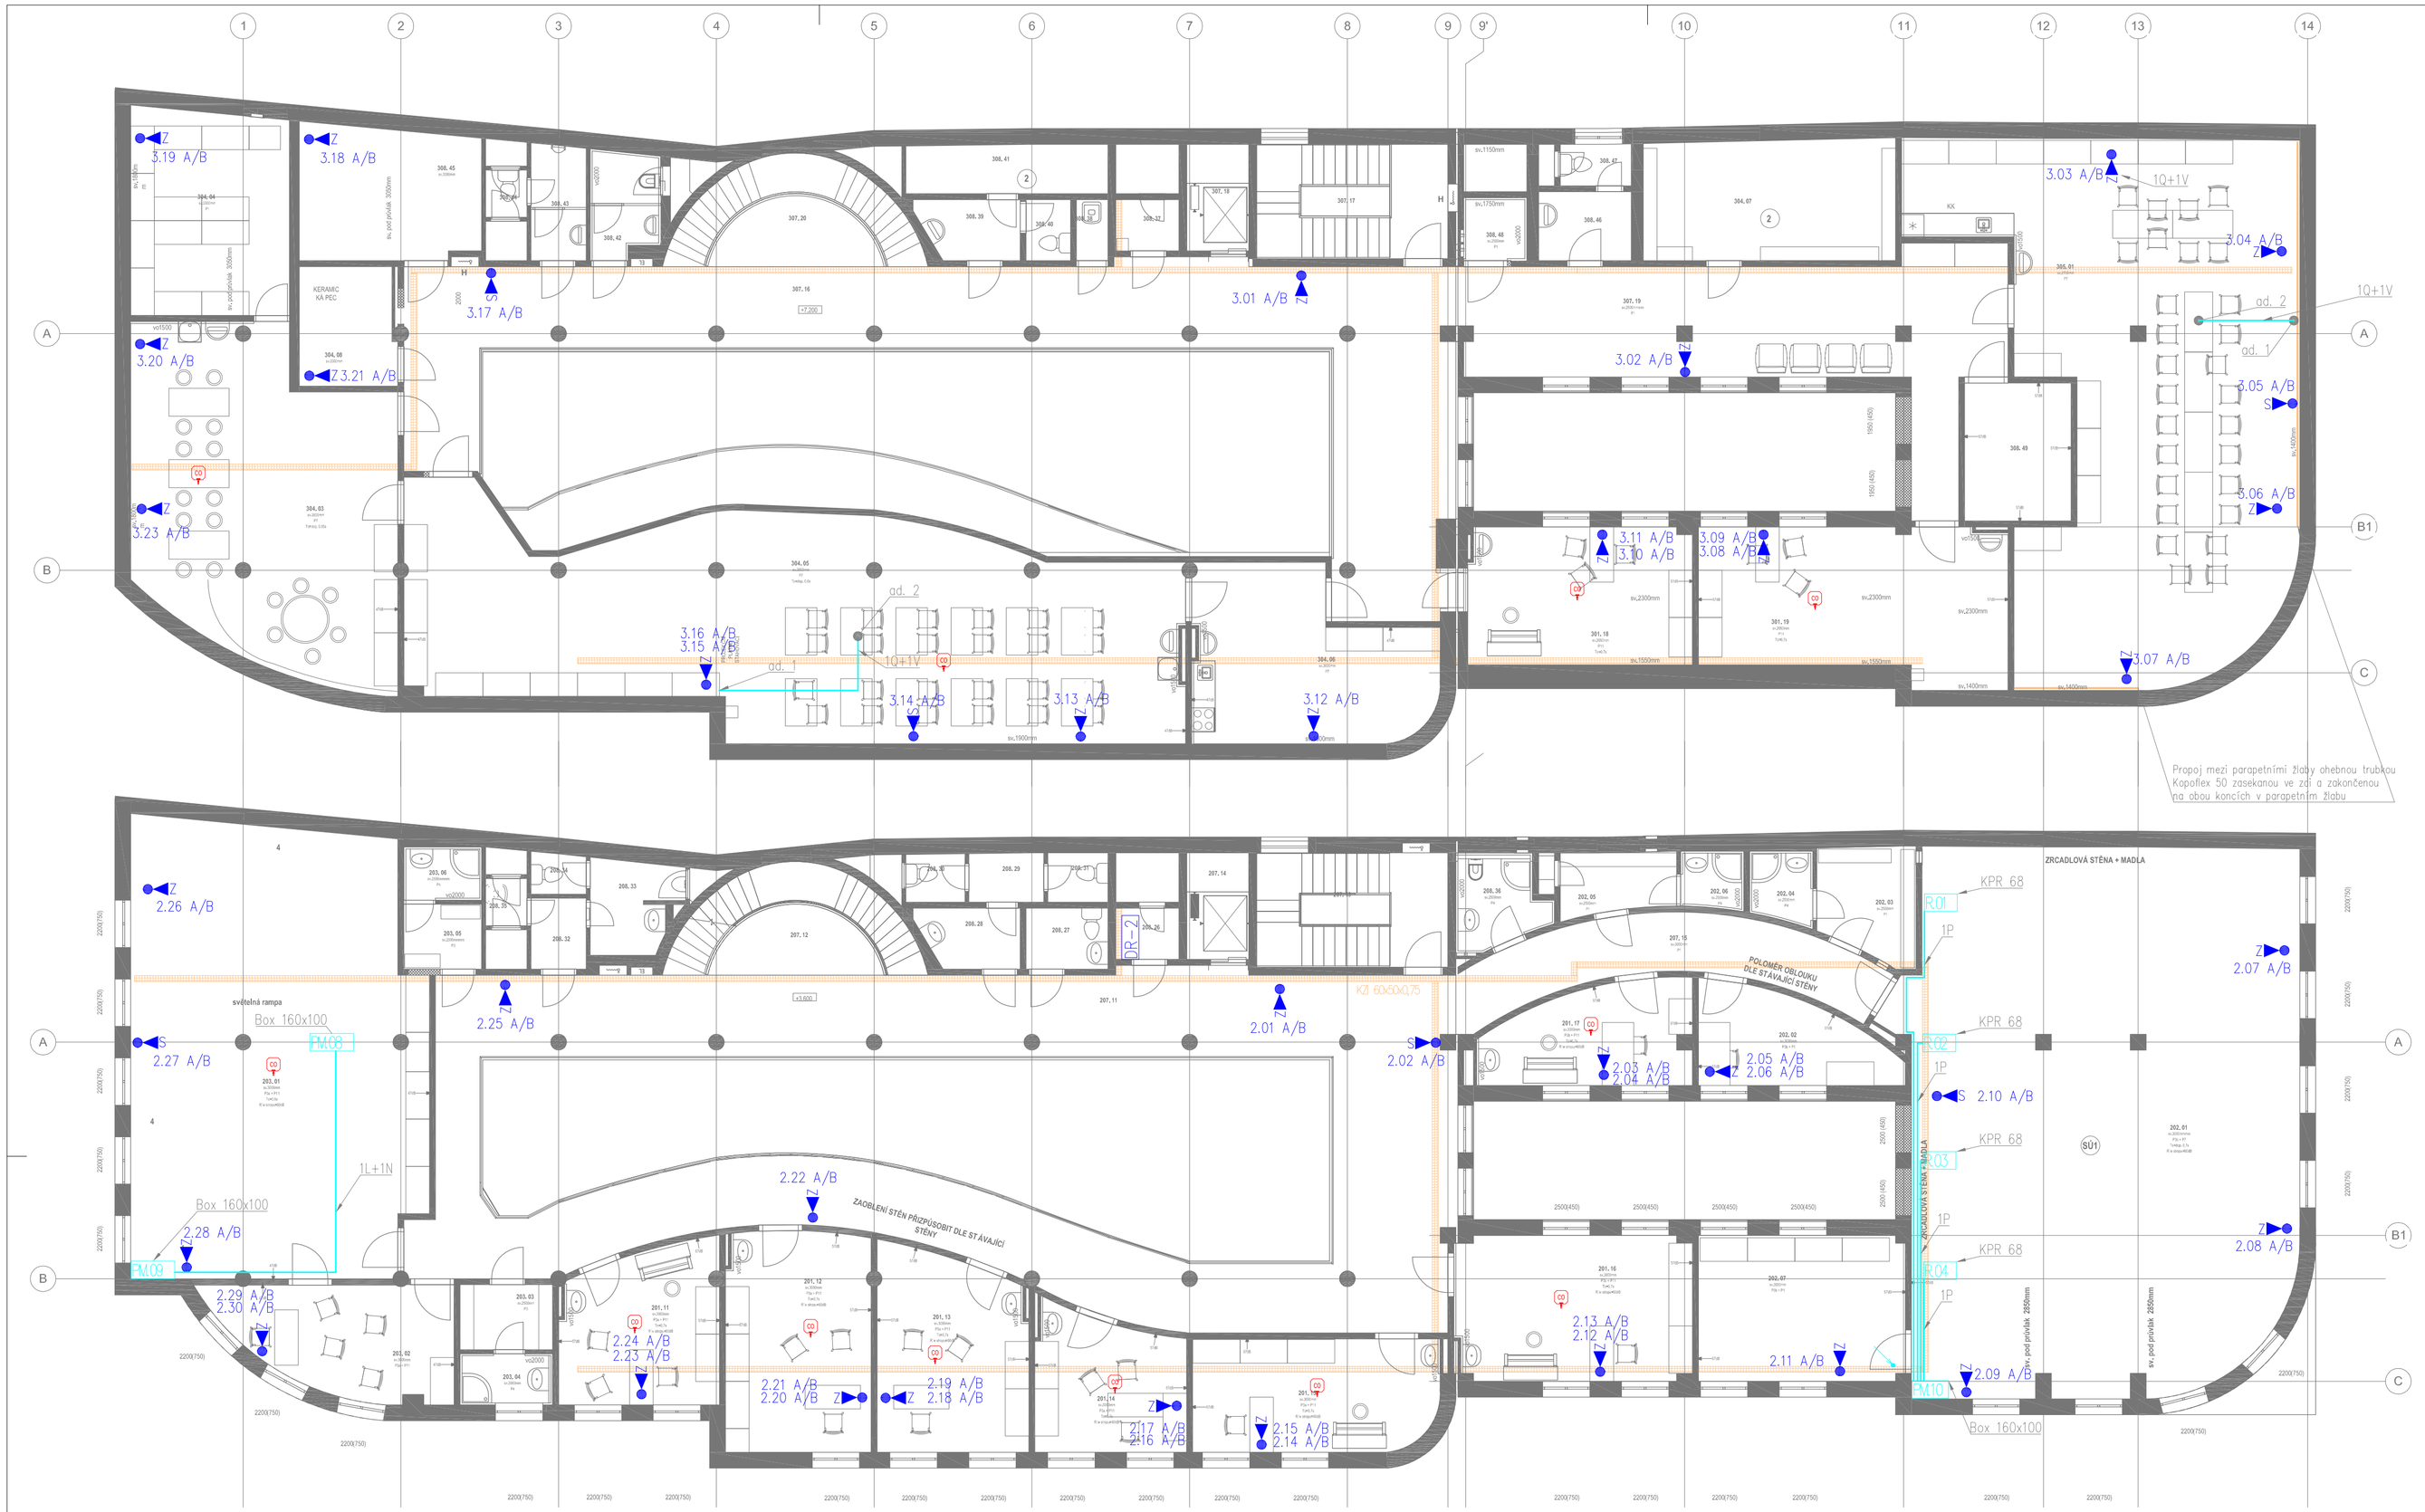

LEGENDA MÍSTNOSTÍ 2.NP

FJ	Kód: podlaží	Kód: oddělení	Kód: místnost	Název	Plocha [m²]	Nášlapná vrstva	Stěny: Omítka	Stěny: Malba	Stěny: Obklad	Stěny: Sokl	Podhled: Malba	Podhled: Podhled	Poznámka
01 HUDEBNÍ OBOR													
FJ 01	2	01	11	UČEBNA 6	15,23	KOBEREC		B3		D7		P3a + P11	
FJ 01	2	01	12	UČEBNA 7	20,38	KOBEREC		B3		D7		P3a + P11	
FJ 01	2	01	13	UČEBNA 8	18,51	KOBEREC		B3		D7		P3a + P11	
FJ 01	2	01	14	UČEBNA 9	12,56	KOBEREC		B3		D7		P3a + P11	
FJ 01	2	01	15	UČEBNA 10	17,53	KOBEREC		B3		D7		P3a + P11	
FJ 01	2	01	16	UČEBNA 11	21,58	KOBEREC		B3		D7		P3b + P11	
FJ 01	2	01	17	UČEBNA 12	12,28	KOBEREC		B3		D7		P3b + P11	
02 TANEČNÍ OBOR													
FJ 01	2	02	01	TANEČNÍ SÁL	133,65	DUBOVÉ PARKETY		B3		D9		P3b + P7	
FJ 01	2	02	02	KABINET	10,48	KOBEREC		B3		D7		P3b + P1	
FJ 01	2	02	03	ŠATNY DÍVKY	6,76	KERAMICKÁ DLAŽBA		B3		D1		P1	NUCENÉ VĚTRÁNÍ
FJ 01	2	02	04	SPRCHY DÍVKY	2,47	KERAMICKÁ DLAŽBA		B3	C1			P4	NUCENÉ VĚTRÁNÍ
FJ 01	2	02	05	ŠATNY CHLAPCI	4,41	KERAMICKÁ DLAŽBA		B3		D1		P1	NUCENÉ VĚTRÁNÍ
FJ 01	2	02	06	SPRCHY CHLAPCI	2,01	KERAMICKÁ DLAŽBA		B3	C1			P4	NUCENÉ VĚTRÁNÍ
FJ 01	2	02	07	ZÁZEMÍ TANEČNÍHO SÁLU	19,33	KOBEREC		B3		D7		P3b + P1	
03 LITERÁRNĚ DRAMATICKÝ OBOR													
FJ 01	2	03	01	MALÝ SÁL	82,32	KOBEREC		B3		D7		P3a + P11	
FJ 01	2	03	02	KABINET, ZÁZEMÍ SÁLU	15,27	KOBEREC		B3		D7		P3a + P11	
FJ 01	2	03	03	ŠATNA DÍVKY	3,88	KERAMICKÁ DLAŽBA		B3		D1		P3	NUCENÉ VĚTRÁNÍ
FJ 01	2	03	04	SPRCHA DÍVKY	2,64	KERAMICKÁ DLAŽBA		B3	C1	D1		P4	
FJ 01	2	03	05	ŠATNA CHLAPCI	3,26	KERAMICKÁ DLAŽBA		B3		D1		P3	NUCENÉ VĚTRÁNÍ
FJ 01	2	03	06	SPRCHA CHLAPCI	2,34	KERAMICKÁ DLAŽBA		B3	C1	D1		P4	NUCENÉ VĚTRÁNÍ
07 KOMUNIKACE													
FJ 02	2	07	11	OCHOZ	124,60	KOBEREC		B3		D7		STÁV. KAZETOVÝ	
	2	07	12	SCHODIŠTĚ	14,30	STÁV.DŘEVĚNÝ OBKLAD							
	2	07	13	SCHODIŠTĚ	14,07	KERAMICKÁ DLAŽBA							
	2	07	14	VÝTAH	4,24	-							
	2	07	15	CHODBA	16,84	STÁV. KOBEREC						P1	
08 ZÁZEMÍ													
FJ 04	2	08	26	TECH. MÍSTNOST	2,08	STÁV. PVC						STÁV. SDK	
	2	08	27	WC IMOBILNÍ	3,22	KERAMICKÁ DLAŽBA			C1			STÁV. KAZETOVÝ	NUCENÉ VĚTRÁNÍ
	2	08	28	PŘEDSÍŇ WC DÍVKY	3,73	STÁV. KERAMICKÁ DLAŽBA						STÁV. KAZETOVÝ	
	2	08	29	CHODBA WC	2,36	STÁV. KERAMICKÁ DLAŽBA						STÁV. KAZETOVÝ	
	2	08	30	WC DÍVKY	1,83	STÁV. KERAMICKÁ DLAŽBA						STÁV. KAZETOVÝ	NUCENÉ VĚTRÁNÍ
	2	08	31	WC DÍVKY	1,91	STÁV. KERAMICKÁ DLAŽBA						STÁV. KAZETOVÝ	NUCENÉ VĚTRÁNÍ
	2	08	32	CHODBA WC	2,52	STÁV. DŘEVĚNÝ OBKLAD						STÁV. KAZETOVÝ	
	2	08	33	PŘEDSÍŇ WC CHLAPCI	4,88	STÁV. KERAMICKÁ DLAŽBA						STÁV. KAZETOVÝ	NUCENÉ VĚTRÁNÍ
	2	08	34	WC CHLAPCI	1,43	STÁV. KERAMICKÁ DLAŽBA						STÁV. KAZETOVÝ	NUCENÉ VĚTRÁNÍ
	2	08	35	ÚKLIDOVÁ MÍSTNOST	1,26	STÁV. KERAMICKÁ DLAŽBA						STÁV. KAZETOVÝ	
	2	08	36	HYG. ZÁZEMÍ UČITELÉ	4,29	STÁV. KERAMICKÁ DLAŽBA						P4	
Celkový součet:					610,45								

LEGENDA MÍSTNOSTÍ 3.NP

FJ	Kód: podlaží	Kód: oddělení	Kód: místnost	Název	Plocha [m²]	Nášlapná vrstva	Stěny: Omítka	Stěny: Malba	Stěny: Obklad	Stěny: Sokl	Strop: Malba	Strop: Podhled	Poznámka
01 HUDEBNÍ OBOR													
FJ 01	3	01	18	UČEBNA 13	19,68	KOBEREC		B3		D7		P11	
FJ 01	3	01	19	UČEBNA 14	28,80	KOBEREC		B3		D7		P11	
04 VÝTVARNÝ OBOR													
FJ 01	3	04	03	UČEBNA, ATELIÉR	52,33	PVC		B3		D6		P7	
FJ 01	3	04	04	SKLAD	20,72	KERAMICKÁ DLAŽBA		B3		D1		P1	NUCENÉ VĚTRÁNÍ
FJ 01	3	04	05	UČEBNA	97,03	PVC		B3		D6		P7	
FJ 01	3	04	06	MODELÁRNA, KERAMICKÁ DÍLNA	23,36	PVC		B3		D6		P7	
FJ 01	3	04	07	ŠATNA	19,50	STÁVAJÍCÍ PVC		B3				STÁV. SDK	
FJ 01	3	04	08	KERAMICKÁ PEC	7,29	KERAMICKÁ DLAŽBA		B3		D1			NUCENÉ VĚTRÁNÍ
05 ŘEDITELSTVÍ													
FJ 01	3	05	01	SPOLEČNÁ SBOROVNA	98,69	KOBEREC		B3		D7		P7	
07 KOMUNIKACE													
FJ 02	3	07	16	OCHOZ	84,06	KOBEREC		B3		D7		STÁV. SDK	
	3	07	17	SCHODIŠTĚ	14,07	KERAMICKÁ DLAŽBA							
	3	07	18	VÝTAH	4,24	-							
	3	07	19	CHODBA	44,44	KOBEREC		B3		D7		P1	
	3	07	20	SCHODIŠTĚ	14,24	STÁV. DŘEVĚNÝ OBKLAD							
08 ZÁZEMÍ													
FJ 04	3	08	37	TECH. MÍSTNOST	2,08	STÁVAJÍCÍ PVC						STÁV. SDK	
	3	08	38	ÚKLIDOVÁ MÍSTNOST	1,24	STÁV. KERAMICKÁ DLAŽBA						STÁV. KAZETOVÝ	
	3	08	39	PŘEDSÍŇ WC DÍVKY	3,73	STÁV. KERAMICKÁ DLAŽBA						STÁV. KAZETOVÝ	NUCENÉ VĚTRÁNÍ
	3	08	40	WC DÍVKY	1,75	STÁV. KERAMICKÁ DLAŽBA						STÁV. KAZETOVÝ	NUCENÉ VĚTRÁNÍ
	3	08	41	ZÁZEMÍ ÚKLID	6,34	STÁV. BET. MAZANINA						STÁV. SDK	
	3	08	42	WC UČITELÉ - MUŽI	4,18	KERAMICKÁ DLAŽBA			C1			STÁV. KAZETOVÝ	NUCENÉ VĚTRÁNÍ
	3	08	43	PŘEDSÍŇ WC CHLAPCI	4,09	STÁV. KERAMICKÁ DLAŽBA						STÁV. KAZETOVÝ	NUCENÉ VĚTRÁNÍ
	3	08	44	WC CHLAPCI	1,26	STÁV. KERAMICKÁ DLAŽBA						STÁV. KAZETOVÝ	NUCENÉ VĚTRÁNÍ
FJ 04	3	08	45	TECHNICKÁ MÍSTNOST	15,17	STÁV. KERAMICKÁ DLAŽBA						STÁV. SDK	
	3	08	46	PŘEDSÍŇ WC UČITELÉ - ŽENY	4,11	STÁV. KERAMICKÁ DLAŽBA						STÁV. SDK	NUCENÉ VĚTRÁNÍ
	3	08	47	WC UČITELÉ - ŽENY	1,90	STÁV. KERAMICKÁ DLAŽBA						STÁV. SDK	
	3	08	48	WC IMOBILNÍ	2,25	KERAMICKÁ DLAŽBA			C1			P1	NUCENÉ VĚTRÁNÍ
FJ 04	3	08	49	STROJOVNA VZT	9,45								
Celkový součet:					585,98								

OZVUČENÍ MÍSTNOSTÍ:

PM.08 – PŘÍPOJNÉ MÍSTO NA STROPĚ
PM.09 – PŘÍPOJNÉ MÍSTO NA ZDI
PM.10 – PŘÍPOJNÉ MÍSTO NA ZDI
R.01 – REPROBOX
R.02 – REPROBOX
R.03 – REPROBOX
R.04 – REPROBOX
xL –FTP cat5E
xM –SC 100-01-01-16 MISTRAL MCF-16
xN –SC 520-0101 SEMICOLON 2 AES-EBU – černý
xQ –HDMI kabel
xP –SC 420-015 NYFAZ-SW
xR –CYKY 3x2,5
xV –VGA kabel
VEDENÍ AUDIOSYSTÉMU

Legenda:

- FZS Ústředna s komunikátorem a zdrojem
- RGB ROZŠIŘUJÍCÍ KONCENTRÁTOR
- Z NÁPAJECÍ ZDROJ 12V
- SIGNALIZAČNÍ LED
- MAGNET – KONTAKT ZÁVRTNÝ DVEŘE
- PIR VNITŘNÍ
- PIR DUÁLNÍ VNITŘNÍ
- ZÁLOHOVANÁ SIRÉNA VNĚJŠÍ S BLIKAČEM
- CO2 DETEKTOR CO2
- DETEKTOR TŘÍŠTĚNÍ SKLA
- OVLÁDACÍ KLÁVESNICE SYSTÉMU EZS
- xP KABEL JYSTY 3X2X0,8
- PARAPETNÍ KANÁL
- PODLAHOVÁ KRABICE
- KABELOVÝ ŽLAB
- Venkovní kamera (není součástí dodávky)
- Vnitřní kamera
- ČTEČKA
- ČTEČKA S PINEM
- ČTEČKA BIOMETRICKÁ
- ELEKTROMECHANICKÝ ZÁMEK
- ELEKTRICKÝ OTVÍRAČ
- ODCHODOVÉ TLAČÍTKO
- PANIKOVÉ NOUZOVÉ ODCHODOVÉ TLAČÍTKO POD SKLÍČKEM
- ACS SDRUŽOVACÍ BOXY
- ACS ZDROJ PRO ACS
- ROZVODNICE SILNOPROUDU
- DR-1 DATOVÝ ROZVÁDĚČ MDF
- ZÁSUVKA SDĚL RJ 45 cat.5E PRO CCTV (pod stropem)
- ZÁSUVKA SDĚL RJ 45 cat.5E POD STROPEM (pod stropem)
- ZÁSUVKA SDĚL RJ 45 cat.5E V PODLAZE (v podlaze)
- ZÁSUVKA SDĚL RJ 45 cat.5E VE VÝŠCE NN ZÁSUVEK
- ELEKTRICKÝ VRÁTNÝ
- Volný vývod STK
- xB KABEL CAT 5e UTP
- xC KABEL CAT 5e FTP
- xD KABEL CAT 6
- xE KABEL CAT 6A
- xF KABEL OPTICKÝ

SOUŘADNICOVÝ SYSTÉM - JTSK
VÝŠKOVÝ SYSTÉM - Bpv
±0,000 = 591,90 = STÁVAJÍCÍ 1.NP

GEN. PROJEKTANT	SANTIS a.s., Brněnská 126/38, 591 01 Žďár nad Sázavou, tel.: 566 697 371, email: santis@ateliersantis.cz			
VEDOUCÍ ARCHITEKT	Ing.arch. Martin Zezula		tel.: 725 837 519	e-mail: zezula@ateliersantis.cz
HL. INŽ. PROJEKTU	Martin Kocmánek		tel.: 702 166 988	e-mail: kocmanek@ateliersantis.cz
VYPRACOVAL	Ing.Pavla Remsová		tel.: 606 722 471	e-mail: remsova@ateliersantis.cz
KONTROLOVAL	Ing. Zdeněk Tulis			e-mail: tulis@ateliersantis.cz

Microtech CZ s.r.o.
nám. Republiky 72/4
Žďár nad Sázavou
+420 774 777 023
daniel@microtech.cz

PROJEKTANT	Microtech CZ s.r.o., nám. Republiky 72/4, Žďár nad Sázavou			
VEDOUCÍ PROJEKCE	–			
VYPRACOVAL	Ing. Libor Lahodný		tel.: 770 107 001	e-mail: lahodny@microtech.cz
KONTROLOVAL	Luboš Daniel		tel.: 774 777 023	e-mail: daniel@microtech.cz

INVESTOR	Město Nové Město na Moravě, Vratislavovo nám. 103, 592 31 Nové Město na Moravě		
ZASTOUPENÝ	Michal Šmarda, starosta města		
KONTAKTNÍ OSOBA			
KRAJ	Vysočina	OBEC	Nové Město na Moravě
KRAJSKÝ ÚŘAD	Jihlava	STAVEBNÍ ÚŘAD	Nové Město na Moravě

NÁZEV STAVBY
ADAPTACE OBJEKTU Č.P. 16 V NMNM PRO POTŘEBY ZUŠ

STAVEBNÍ OBJEKT	SO - 01 OBJEKT ŠKOLY
ČÁST	D.1.4. TECHNIKA PROSTŘEDÍ STAVEB - elektronické komunikace

NÁZEV VÝKRESU
PŮDORYS SLP 2.NP a 3.NP SLP

měřítko: **1 : 100**
č. výkresu: **02**
evidenční číslo: 9171104_51

číslo zakázky:	členění dokumentace:	datum tisku:	stupeň PD:
2016/15/DPS	D.1.4.2	09/2017	**DPS**