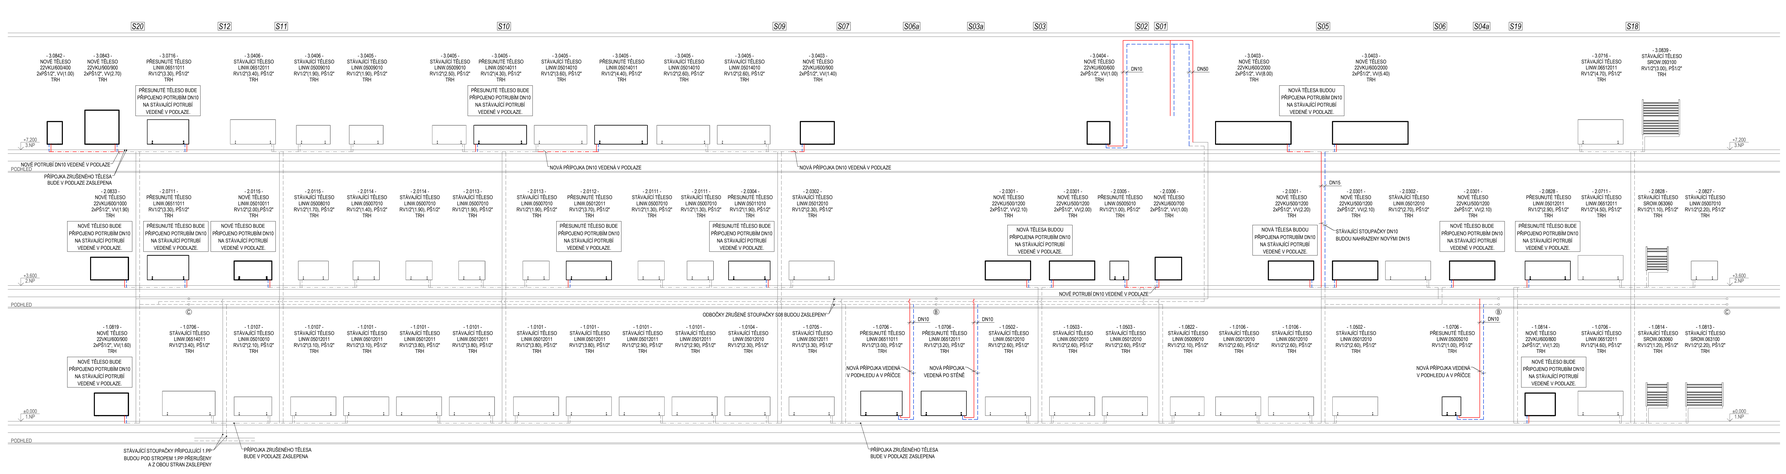

LEGENDA

- **1.0101 -** ČÍSLO MÍSTNOSTI
- **20°C** VNITŘNÍ NÁVRHOVÁ TEPLOTA V MÍSTNOSTI
- **100W** TEPELNÁ ZTRÁTA MÍSTNOSTI

STÁVAJÍCÍ OTOPNÁ TĚLESA
PŘESUNUTÁ OTOPNÁ TĚLESA
NOVÁ OTOPNÁ TĚLESA
POTRUBÍ STÁVAJÍCÍ
POTRUBÍ NAVRHOVANÉ
S.01 OZNAČENÍ STOUPAČEK

OTOPNÁ TĚLESA:

22VKU600/1000	OCELOVÉ DESKOVÉ OTOPNÉ TĚLESO V PROVEDENÍ VENTIL KOMPAKT SE SPODNÍM PRAVÝM NEBO LEVÝM PŘÍPOJENÍM
LINW.06511011	KONVEKTOROVÉ OTOPNÉ TĚLESO VE STĚNOVÉM PROVEDENÍ (DLE STÁVAJÍCÍCH TĚLES)
SIROW.063100	OCELOVÉ TRUBKOVÉ OTOPNÉ TĚLESO SE SPODNÍM KRAJNÍM PŘÍPOJENÍM (DLE STÁVAJÍCÍCH TĚLES)

ARMATURY

RV1/2"(8,00)	RADIÁTOROVÝ TERMOSTATICKÝ VENTIL ROHOVÝ (NASTAVENÍ VENTILU) - STÁVAJÍCÍ A PŘESUNUTÁ TĚLESA: BUDE POUŽÍT STÁVAJÍCÍ VENTIL - NOVÁ KONVEKTOROVÁ TĚLESA: RADIÁTOROVÝ TERMOSTATICKÝ VENTIL SE STANDARDNÍM kv DN15
RŠ1/2"	RADIÁTOROVÉ PŘÍVOLNIČNÍ ŠROUBENÍ PŘÍMÉ - KONVEKTOROVÁ A TRUBKOVÁ TĚLESA: PŘÍMÉ ZPÁTEČNÍCKOVÉ ŠROUBENÍ 1/2" - DESKOVÁ OTOPNÁ TĚLESA: RADIÁTOROVÉ UZAVÍRACÍ A REGULAČNÍ ŠROUBENÍ DN15 PŘÍMÉ
TRH	TERMOSTATICKÁ HLAVICE

POTRUBÍ

STÁVAJÍCÍ POTRUBÍ - OCELOVÉ TRUBKY SPOJOVANÉ SVÁŘOVÁNÍM

NOVÉ POTRUBÍ - OCELOVÉ TRUBKY ZÁVITOVÉ A BEZEŠVÉ SPOJOVANÉ SVÁŘOVÁNÍM

POZNÁMKY

- Typy a rozměry stávajících otopných těles a dimenze stávajícího potrubí jsou převzaty z PD skutečného provedení vytápění a je nutné je při realizaci stavby ověřit! Pokud bude zjištěn nesoulad mezi stávající skutečností a dokumentací, bude další postup projednán s projektantem.
- Klíčový pokyn jednotlivých profesí TZB nutno koordinovat ve stavbě.
- Nová a přesunutá otopná tělesa budou připojena potrubím DN10, nemá-li ve výkresu uvedeno jinak.
- U stávajících otopných těles bude nově nastaven termostatický ventil dle výkresu.
- Pokud není u regulační armatury uvedeno nastavení, bude armatura ponechána zcela otevřená.
- Armatury do DN50 včetně závitové, armatury větších DN přírubové.
- Tloušťka tepelné izolace dle vyhlášky č. 193/2007 Sb.

SOUŘADNICOVÝ SYSTÉM - JTSK
VÝŠKOVÝ SYSTÉM - Bpv
±0,000 = 591,900 = STÁVAJÍCÍ 1.NP

SANTIS

BIM building information modeling

GEN. PROJEKTANT	SANTIS a.s., Brněnská 126/38, 591 01 Žďár nad Sázavou, tel.: 566 697 371, email: santis@ateliersantis.cz				
VEDOUCÍ ARCHITEKT	Ing.arch. Martin Zecola		tel.: 725 837 519	e-mail:	zecola@ateliersantis.cz
HL. INŽ. PROJEKTU	Ing.Janette Švandová		tel.: 606 722 471	e-mail:	svandova@ateliersantis.cz
VYPRACOVAL	Ladislav Boušek		tel.: 603 147 985	e-mail:	bousek21@gmail.com
KONTROLOVAL	Ing. Zdeněk Tulis			e-mail:	tulis@ateliersantis.cz

INVESTOR	Město Nové Město na Moravě, Vratislavovo nám. 103, 592 31 Nové Město na Moravě		
ZASTOUPENÝ	Michal Šmarda, starosta města		
KONTAKTNÍ OSOBA			
KRAJ	Vysočina	OBEC	Nové Město na Moravě
KRAJSKÝ ÚŘAD	Jihlava	STAVEBNÍ ÚŘAD	Nové Město na Moravě

NÁZEV STAVBY	ADAPTACE OBJEKTU Č. P. 16 V NMNM PRO POTŘEBY ZUŠ změna dokončené stavby		
STAVEBNÍ OBJEKT	SO -01 BUDOVA ŠKOLY		
ČÁST	D.1.4 TECHNIKA PROSTŘEDÍ STAVEB - VYTÁPĚNÍ, MaR		
NÁZEV VÝKRESU	SCHÉMA ZAPOJENÍ OTOPNÝCH TĚLES - 2. ČÁST	měřítko: 1:50	č. výkresu: 07
Číslo zakázky: 2016/15/DPS	Členění dokumentace: D.1	Datum tisku: 08/2017	stupeň PD: DPS