



1.PP

NAPOJENO NA STAVAJÍCÍ KANALIZACI  
VYSAZENÍ OBOČKÝ NA POTRUBÍ  
Z KAMENNÝ

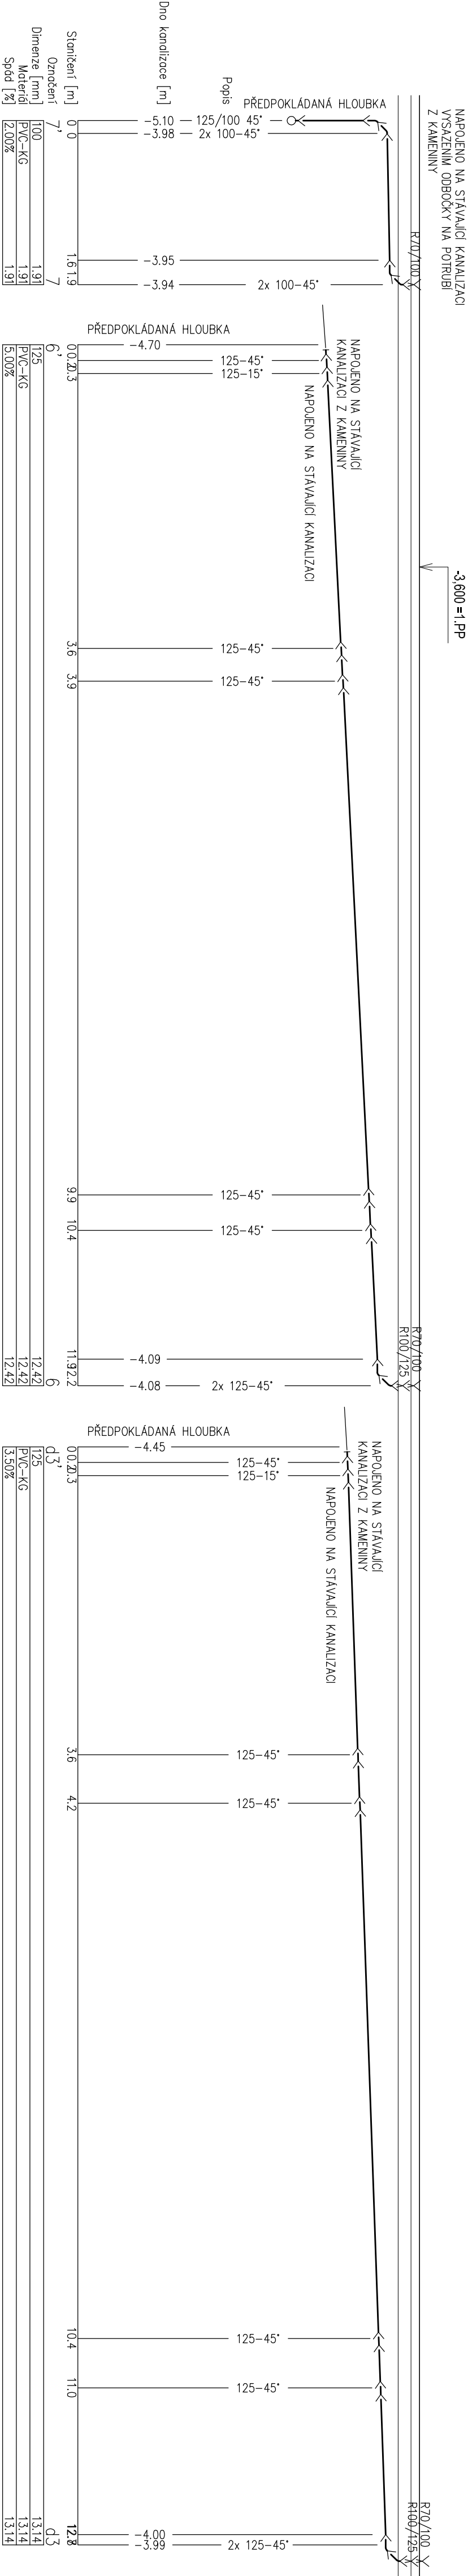

1.NP

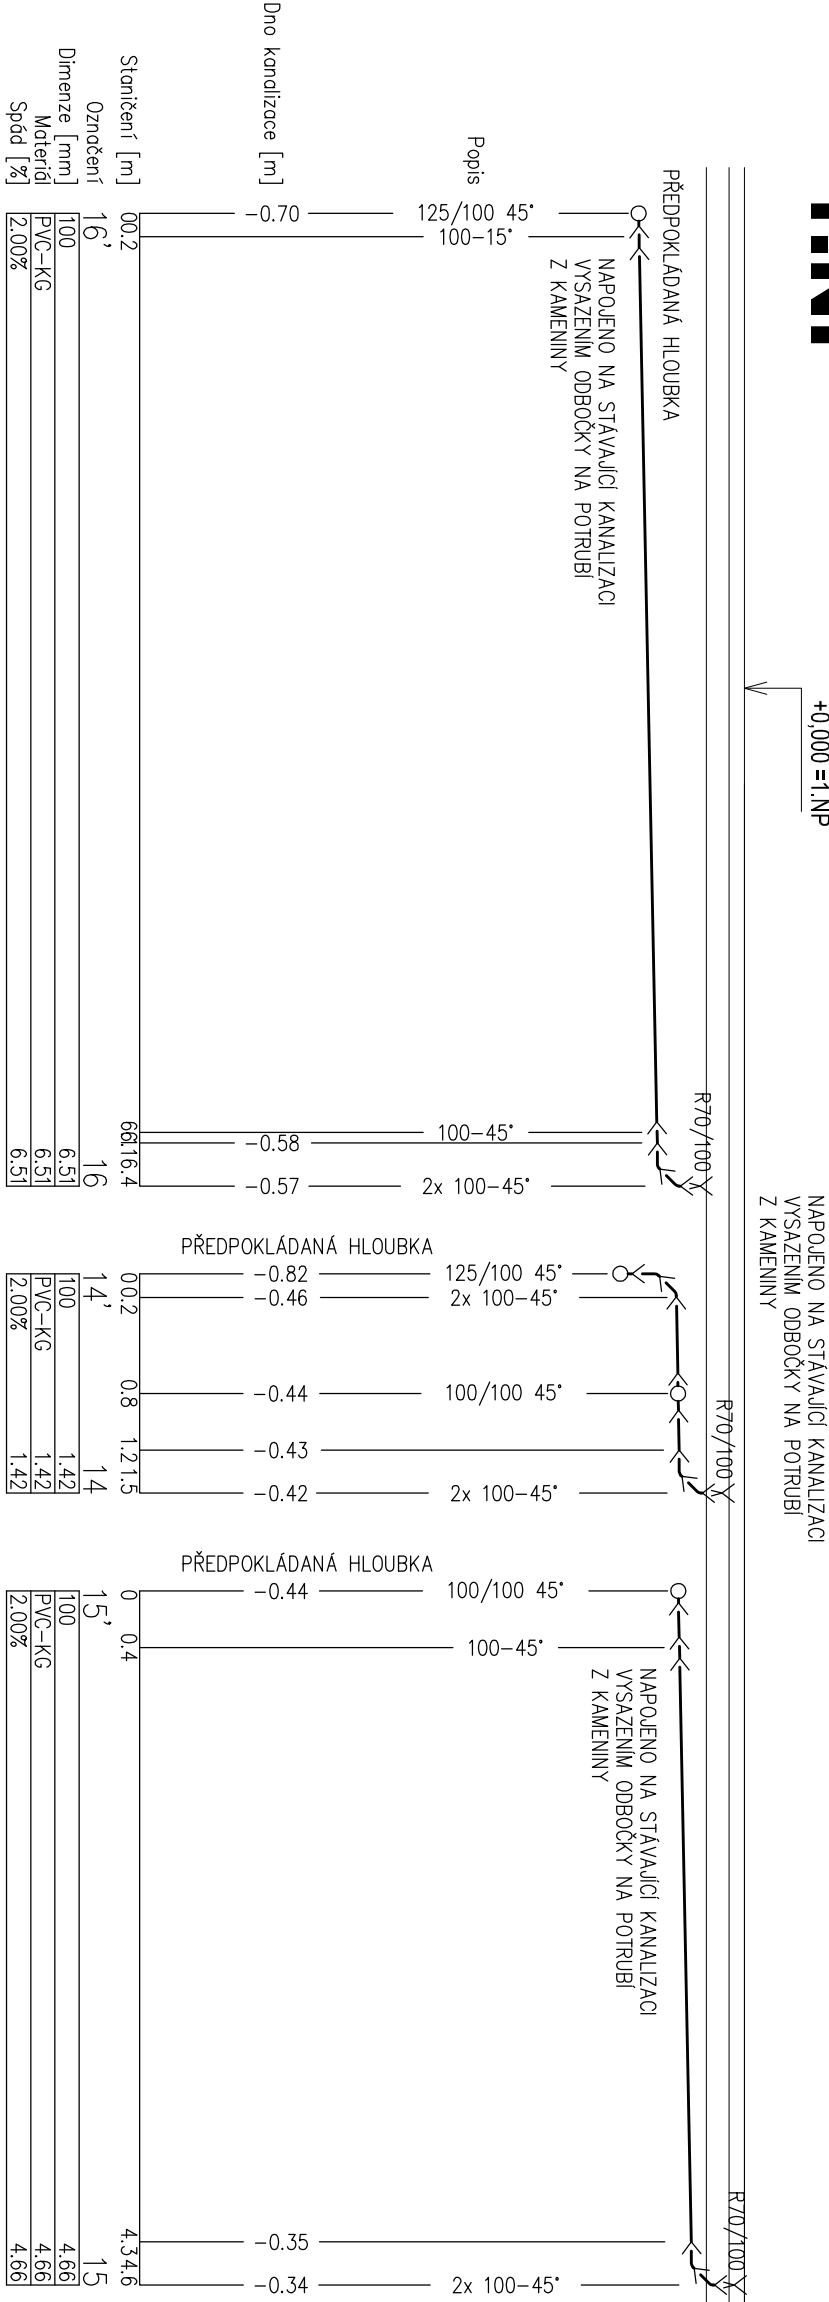

SOUŘADNICOVÝ SYSTÉM - JTSK  
VÝŠKOVÝ SYSTÉM - BpV  
±0,000 = 591,90

SANTIS  
architektura  
inženýring  
projektování

BIM  
building  
information  
modeling

GEN. PROJEKTANT	SANTIS a.s., Biměnská 126/38, 591 01 Zďár nad Sázavou, tel.: 566 697 371, email: santis@atellersantis.cz		
VEDOUcí ARCHITEKT	Ing.arch. Martin Zedla		e-mail: zedla@atellersantis.cz
HL. INŽ. PROJEKTU	Martin Kocmánek		e-mail: kocman@atellersantis.cz
VYPRACOVAL	Miroslav Novotný		e-mail: novotny@atellersantis.cz
KONTROLOVAL	Ing. Zdeněk Tulis		e-mail: tulis@atellersantis.cz

INVESTOR	Nové Město na Moravě, Vraislavovo nám. 103, 592 31 Nové Město na Moravě	
ZASTOUPENÝ	Michal Šmarda, starosta města	
KONTAKTNÍ OSOBA	Miloš Henza	tel.: 606 725 513 e-mail: milos.henza@nemnm.cz
KRAJ	Vysočina	OBEC
KRAJSKÝ ÚŘAD	Jihlava	STAVEBNÍ ÚŘAD
NÁZEV STAVBY	Nové Město na Moravě	

ADAPTACE OBJEKTU Č.P. 16 V NMNM PRO POTŘEBY ZUŠ			
změna dokončené stavby			
STAVEBNÍ OBJEKT	SO-01 BUDOVA ŠKOLY		
ČÁST	D.1.4 TECHNICKÉ PROSTŘEDÍ STAVEB - ZPRACOVNÉ TECHNICKÉ INSTALACE		
NÁZEV VÝKRESU	PODÉLNÉ PROFILY	měřítko: 1 : 50	č. výkresu: ZT102
číslo zakázky:	číslo dokumentace	datum listu:	skupina PD:
2016/15/DPS	D.1	08/2017	DPS