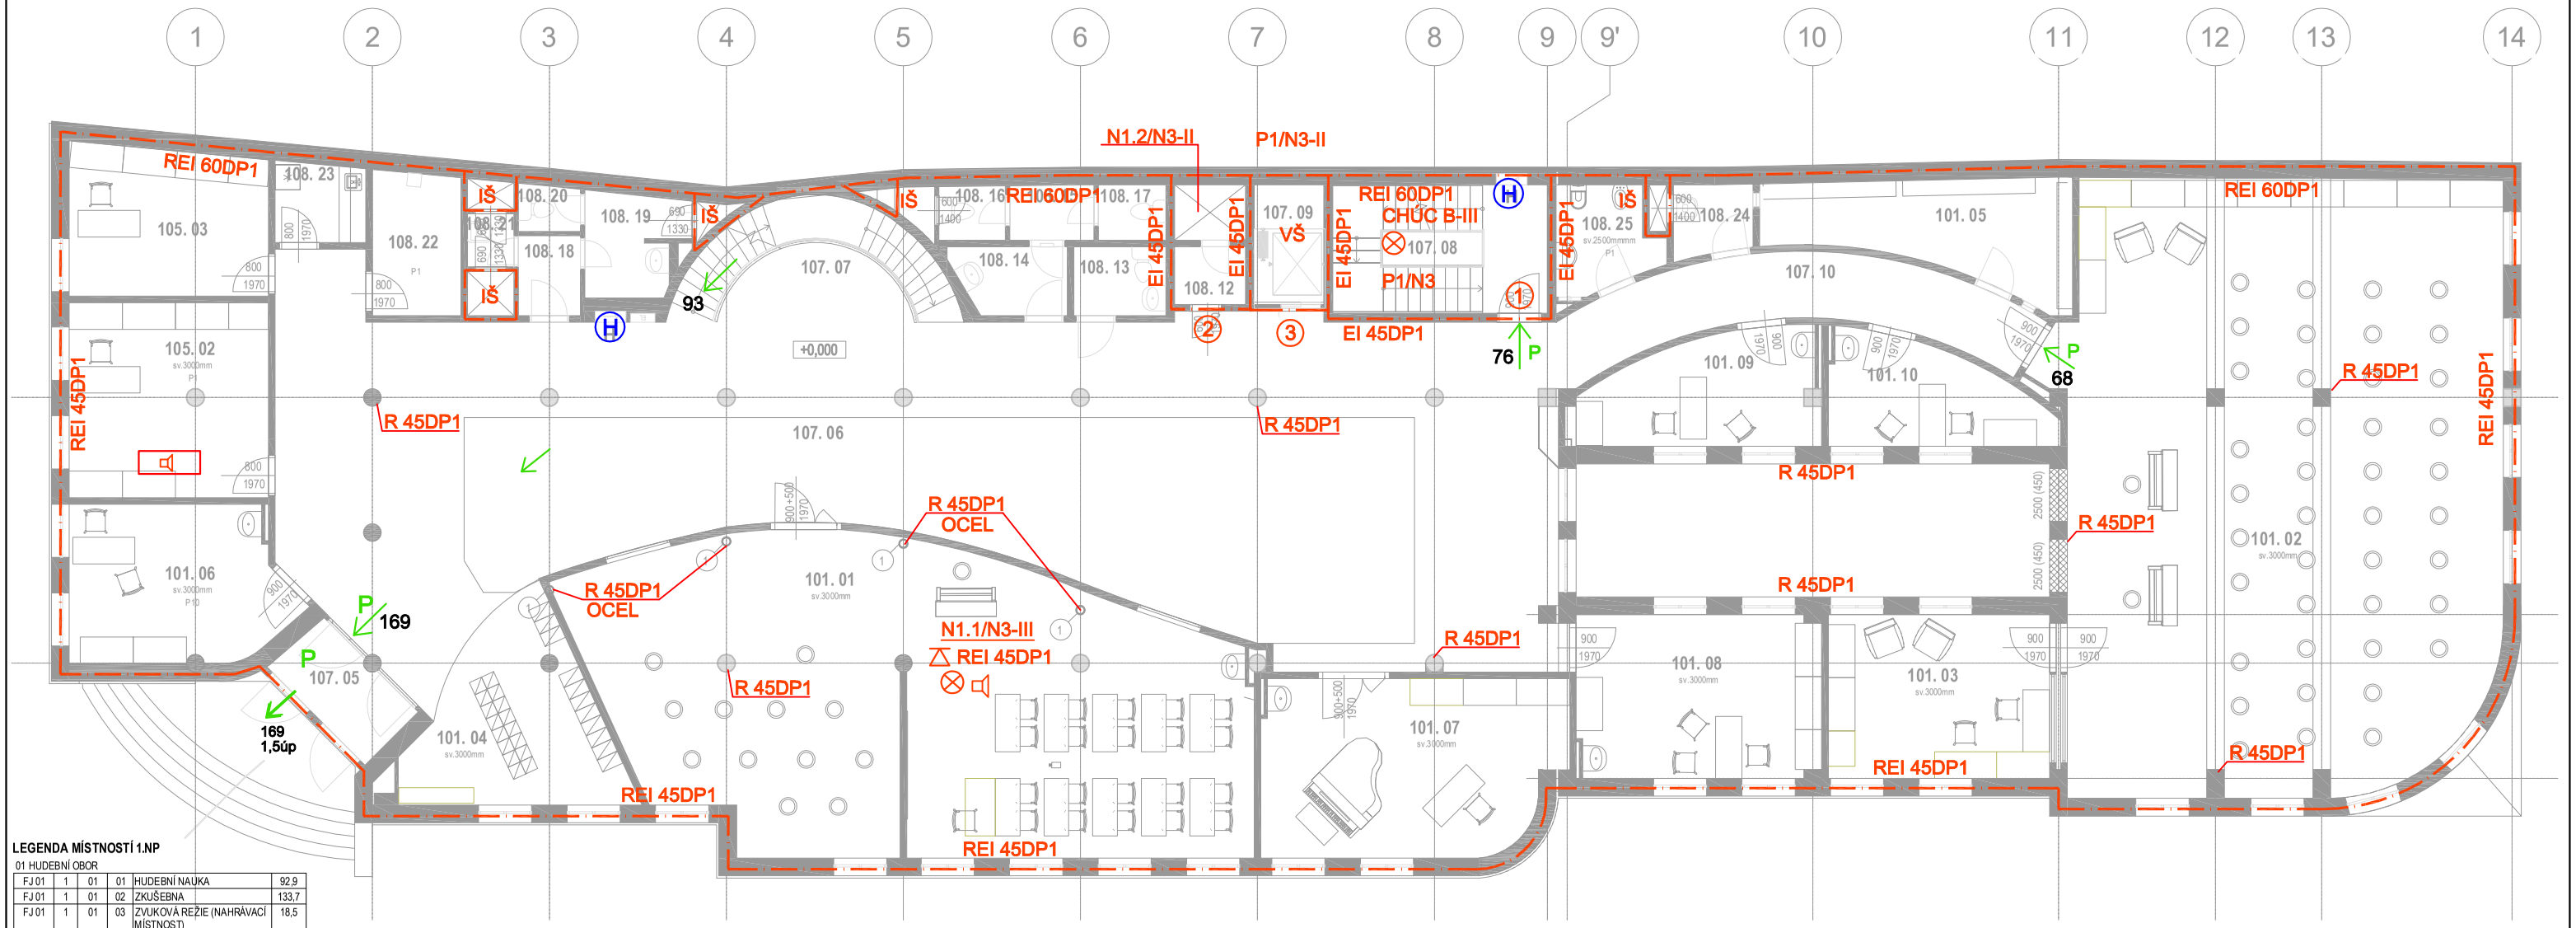

LEGENDA MÍSTNOSTÍ 1.NP

01 HUDEBNÍ OBOR

FJ 01	1	01	01	HUDEBNÍ NAUKA	92,9
FJ 01	1	01	02	ZKUŠEBNA	133,7
FJ 01	1	01	03	ZVUKOVÁ REŽIE (NAHRÁVACÍ MÍSTNOST)	18,5
FJ 01	1	01	04	ŠATNA	16,6
FJ 01	1	01	05	ŠATNA	14,0
FJ 01	1	01	06	UČEBNA 1	16,7
FJ 01	1	01	07	UČEBNA 2	25,6
FJ 01	1	01	08	UČEBNA 3	20,2
FJ 01	1	01	09	UČEBNA 4	12,4
FJ 01	1	01	10	UČEBNA 5	10,3

05 ŘEDITELSTVÍ

FJ 01	1	05	02	KANCELÁŘ 2	19,7
FJ 01	1	05	03	KANCELÁŘ 1	14,8

07 KOMUNIKACE

	1	07	05	ZÁDVEŘÍ	5,2
FJ 03	1	07	06	VÍCEÚČELOVÝ SÁL (VSTUPNÍ HALA)	185,1
	1	07	07	SCHODIŠTĚ	14,2
	1	07	08	SCHODIŠTĚ	14,1
	1	07	09	VÝTAH	4,2
	1	07	10	CHODBA	16,8

08 ZÁZEMÍ

FJ 04	1	08	12	TECH. MÍSTNOST	2,1
	1	08	13	WC IMOBILNÍ	3,2
	1	08	14	PŘEDSÍŇ WC DÍVKY	3,7
	1	08	15	CHODBA WC	2,4
	1	08	16	WC DÍVKY	1,8
	1	08	17	WC DÍVKY	1,9
	1	08	18	CHODBA WC	2,5
	1	08	19	PŘEDSÍŇ WC CHLAPCI	4,8
	1	08	20	WC CHLAPCI	1,4
	1	08	21	ÚKLIDOVÁ MÍSTNOST	1,3
	1	08	22	ARCHIV	6,4
	1	08	23	KUCHYŇKA	3,6
	1	08	24	ÚKLIDOVÁ MÍSTNOST	2,8
	1	08	25	HYGIENICKÁ KABINA DÍVKY	4,8

Celkový součet: 678,0

LEGENDA PO:	
REI 30DP1	POŽÁRNÍ ODOLNOST STROPNÍ KONSTRUKCE
EI 30DP1	POŽÁRNÍ ODOLNOST STĚN
EI 30DP3,C3	POŽÁRNÍ ODOLNOST POŽÁRNÍCH UZÁVĚRŮ
N1.1-II	ČÍSLO POŽÁRNÍHO ÚSEKU – SPB
— · — · —	HRANICE POŽÁRNÍHO ÚSEKU
P	SMĚR ÚNIKU / PANIKOVÁ FUNKCE
	PŘENOSNÝ HASICÍ PŘÍSTROJ
H	HYDRANT
	ÚSTŘEDNA DOM. ROZHLASU
	NOUZOVÉ OSVĚTLENÍ
	ROZHLAS S NUCENÝM PODLECHEM

LEGENDA UZÁVĚRŮ:

1. EI 30DP3,C3,Sa
2. EW 30DP3
3. EI 30DP1,C

GEN. PROJEKTANT	SANTIS a.s., Brněnská 126/38, 591 01 Žďár nad Sázavou, tel.: 566 697 371, email: santis@ateliersantis.cz		
VEDOUCÍ ARCHITEKT	Ing.arch. Martin Zezula	tel.: 725 837 519	e-mail: zezula@ateliersantis.cz
HL. INŽ. PROJEKTU	Martin Kocmánek	tel.: 702 166 988	e-mail: kocmanek@ateliersantis.cz
VYPRACOVAL	Ing. Jiří Ledinský	tel.: 603 922 457	e-mail: ledinskypo@seznam.cz
KONTROLOVAL	Ing. Zdeněk Tulis		e-mail: tulis@ateliersantis.cz

INVESTOR	Město Nové Město na Moravě, Vratislavovo nám. 103, 592 31 Nové Město na Moravě		
ZASTOUPENÝ	Michal Šmarda, starosta města		
KONTAKTNÍ OSOBA			

KRAJ	Vysočina	OBEC	Nové Město na Moravě
KRAJSKÝ ÚŘAD	Jihlava	STAVEBNÍ ÚŘAD	Nové Město na Moravě

NÁZEV STAVBY

ADAPTACE OBJEKTU Č.P. 16 V NMNM PRO POTŘEBY ZUŠ

změna dokončené stavby

STAVEBNÍ OBJEKT	SO -01 BUDOVA ŠKOLY
ČÁST	D.1.3 POŽÁRNĚ BEZPEČNOSTNÍ ŘEŠENÍ

NÁZEV VÝKRESU	měřítko:	č. výkresu:
PŮDORYS 1.NP	**1 : 100**	**02**

číslo zakázky:	členění dokumentce:	datum tisku:	stupeň PD:
2016/15/DUR+DSP	D.1	06/2017	**DUR+DSP**