



ÚZEMÍ OBCE  
POVRCH ÚZEMÍ  
ČÍSLO PARCELNÍ

POHLEDEC	
NOVÁ KOMUNIKACE	
324	311/1

1 : 500/1 : 50

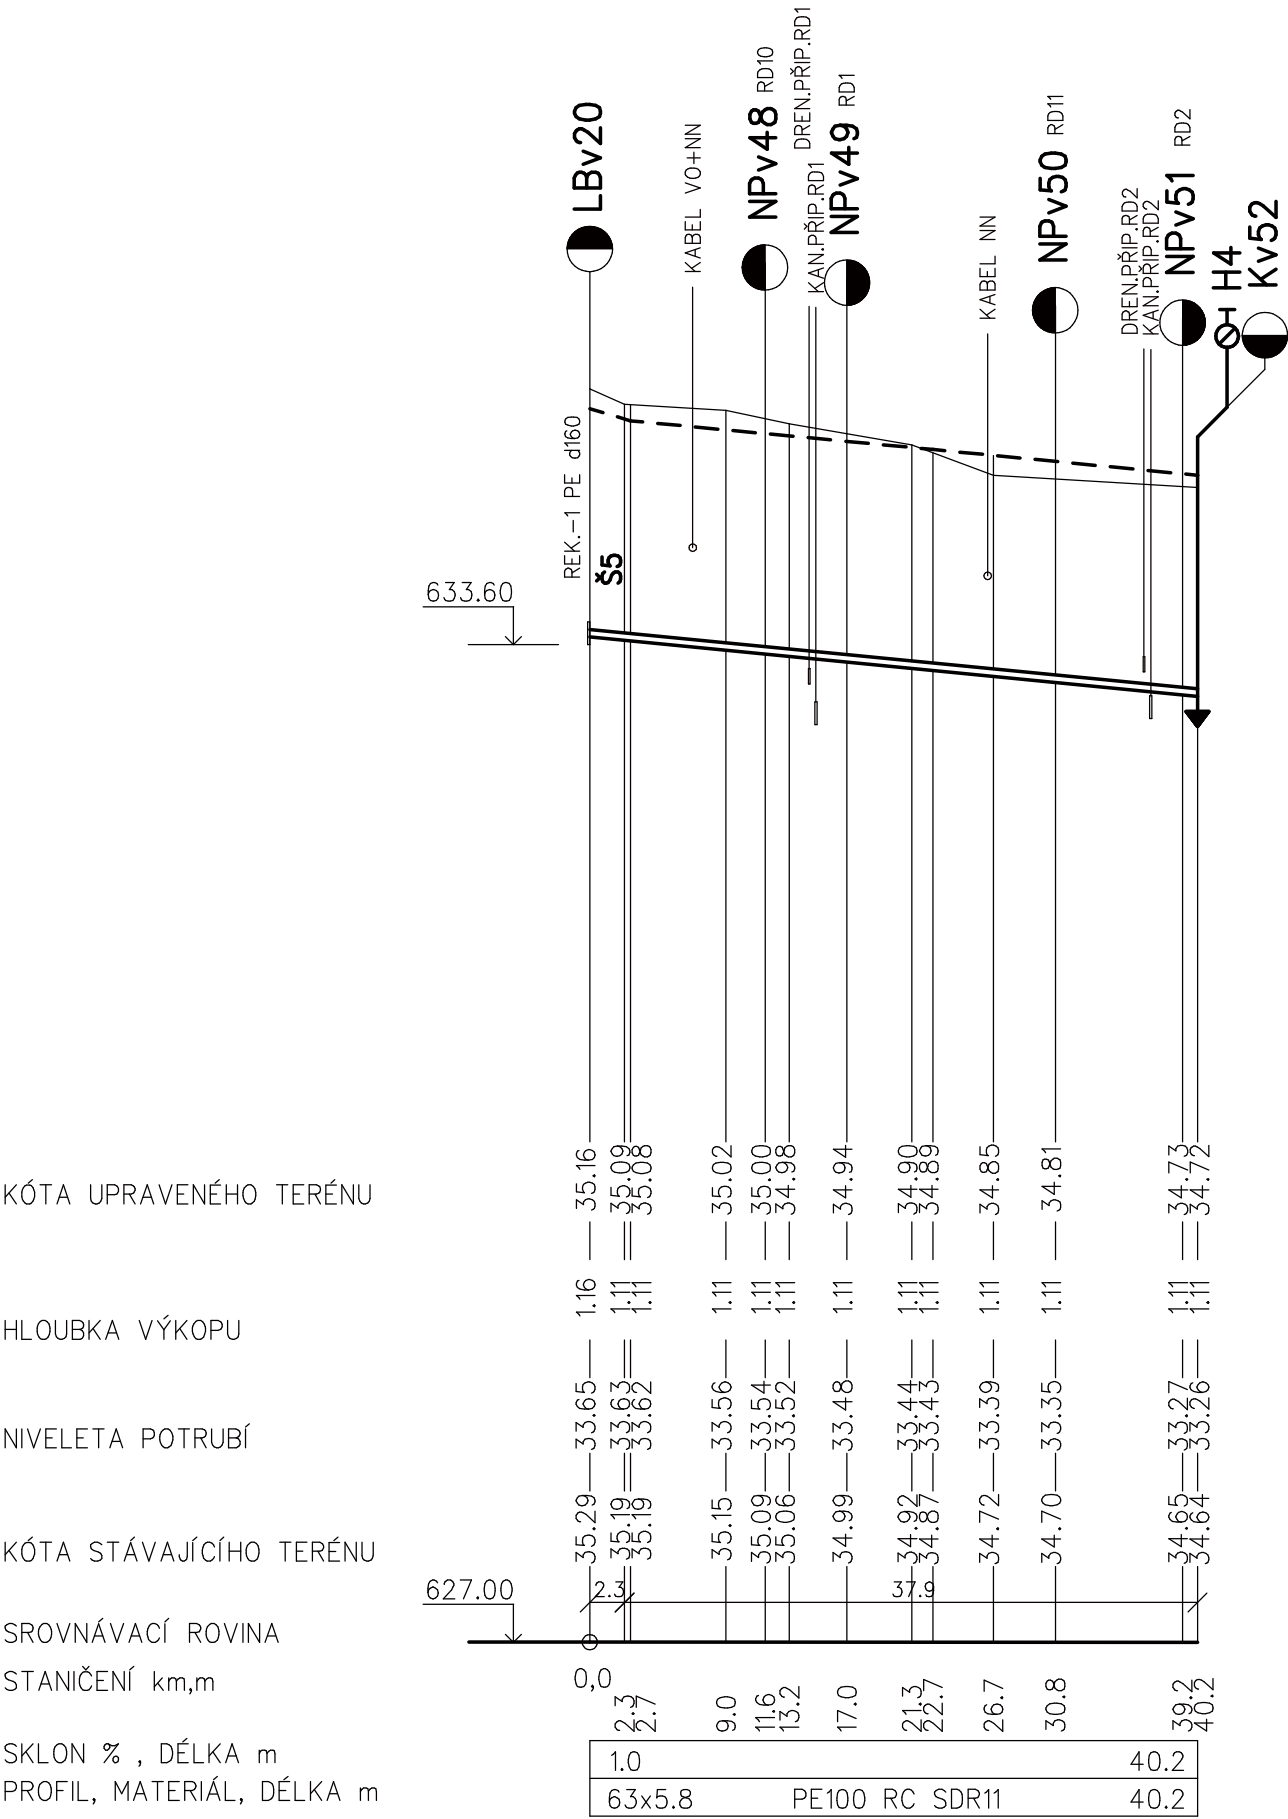

HLOUBKY VÝKOPU JSOU POČÍTÁNY OD STÁVAJÍCÍHO TERÉNU  
V ŘEŠENÉM ÚZEMÍ JSOU POČÍTÁNY OD HTÚ, KTERÁ JE:  
- V KOMUNIKACI O 0,45 m NÍŽE NEŽ NIVELETA UPRAVENÉHO TERÉNU  
- V ZELENÝCH PÁSECH O 0,15 m NÍŽE NEŽ NIVELETA UPRAVENÉHO TERÉNU

<div>GENERÁLNÍ PROJEKTANT:</div> <div></div> <div>STUDENTSKÁ 1133 591 01 ŽDĚR NAD SÁZAVOU tel: 566651192, 605407990 e-mail: blaha.stan@gmail.com</div>	ZODP.PROJEKTANT PROJEKTANT:		STANISLAV BLAHA IČO: 15261182		AUTORIZACE:		PARÉ:		
	STAVEBNÍK:		SVAZ VODOVODŮ A KANALIZACÍ ŽDĚRSKO, VODÁRENSKÁ 2, 591 01 ŽDĚR NAD SÁZAVOU					IČO:	43383513
	MÍSTO STAVBY:		POHLEDEC						
	KRAJ:		VYSOČINA						
NÁZEV AKCE:									
<div>POHLEDEC</div> <div>- VODOVOD A NOVOSTAVBA JEDNOTNÉ KANALIZACE</div> <div>PRO 12 RD</div>									
ČÁST:			D. DOKUMENTACE INŽENÝRSKÉHO OBJEKTU			FORMÁT:			2 A4
STAVEBNÍ OBJEKT:			D.1 SO 01, SO 02, SO 03 VODOVOD			DATUM:			10/2017
OBSAH:			PODÉLNÝ PROFIL NOVOSTAVBA VODOVODU - 2			STUPEŇ:			DPS
						ZAKÁZKA:			176-P-2017
						MĚŘÍTKO:			1:500/1:50
						REVIZE:			-
						VÝKRES Č.:			D.18