


LEGENDA PO:	
	POŽÁRNÍ ODOLNOST STROPNÍ KONSTRUKCE
	POŽÁRNÍ ODOLNOST STĚN
	POŽÁRNÍ ODOLNOST POŽÁRNÍCH UZÁVĚRŮ
	ČÍSLO POŽÁRNÍHO ÚSEKU – SPB
	HRANICE POŽÁRNÍHO ÚSEKU
	HRANICE POŽ. NEBEZ. PROSTORU
	PŘENOSNÝ HASICÍ PŘÍSTROJ
	NOUZOVÉ OSVĚTLENÍ
	HYDRANT DN19, 30m hadice
	EV. ROZHL. PRO VYHLÁŠENÍ POPLACHU
	HRANICE POZEMKŮ
	SMĚR ÚNIKU, PANIKOVÁ HRAZDA, PAN. FCE

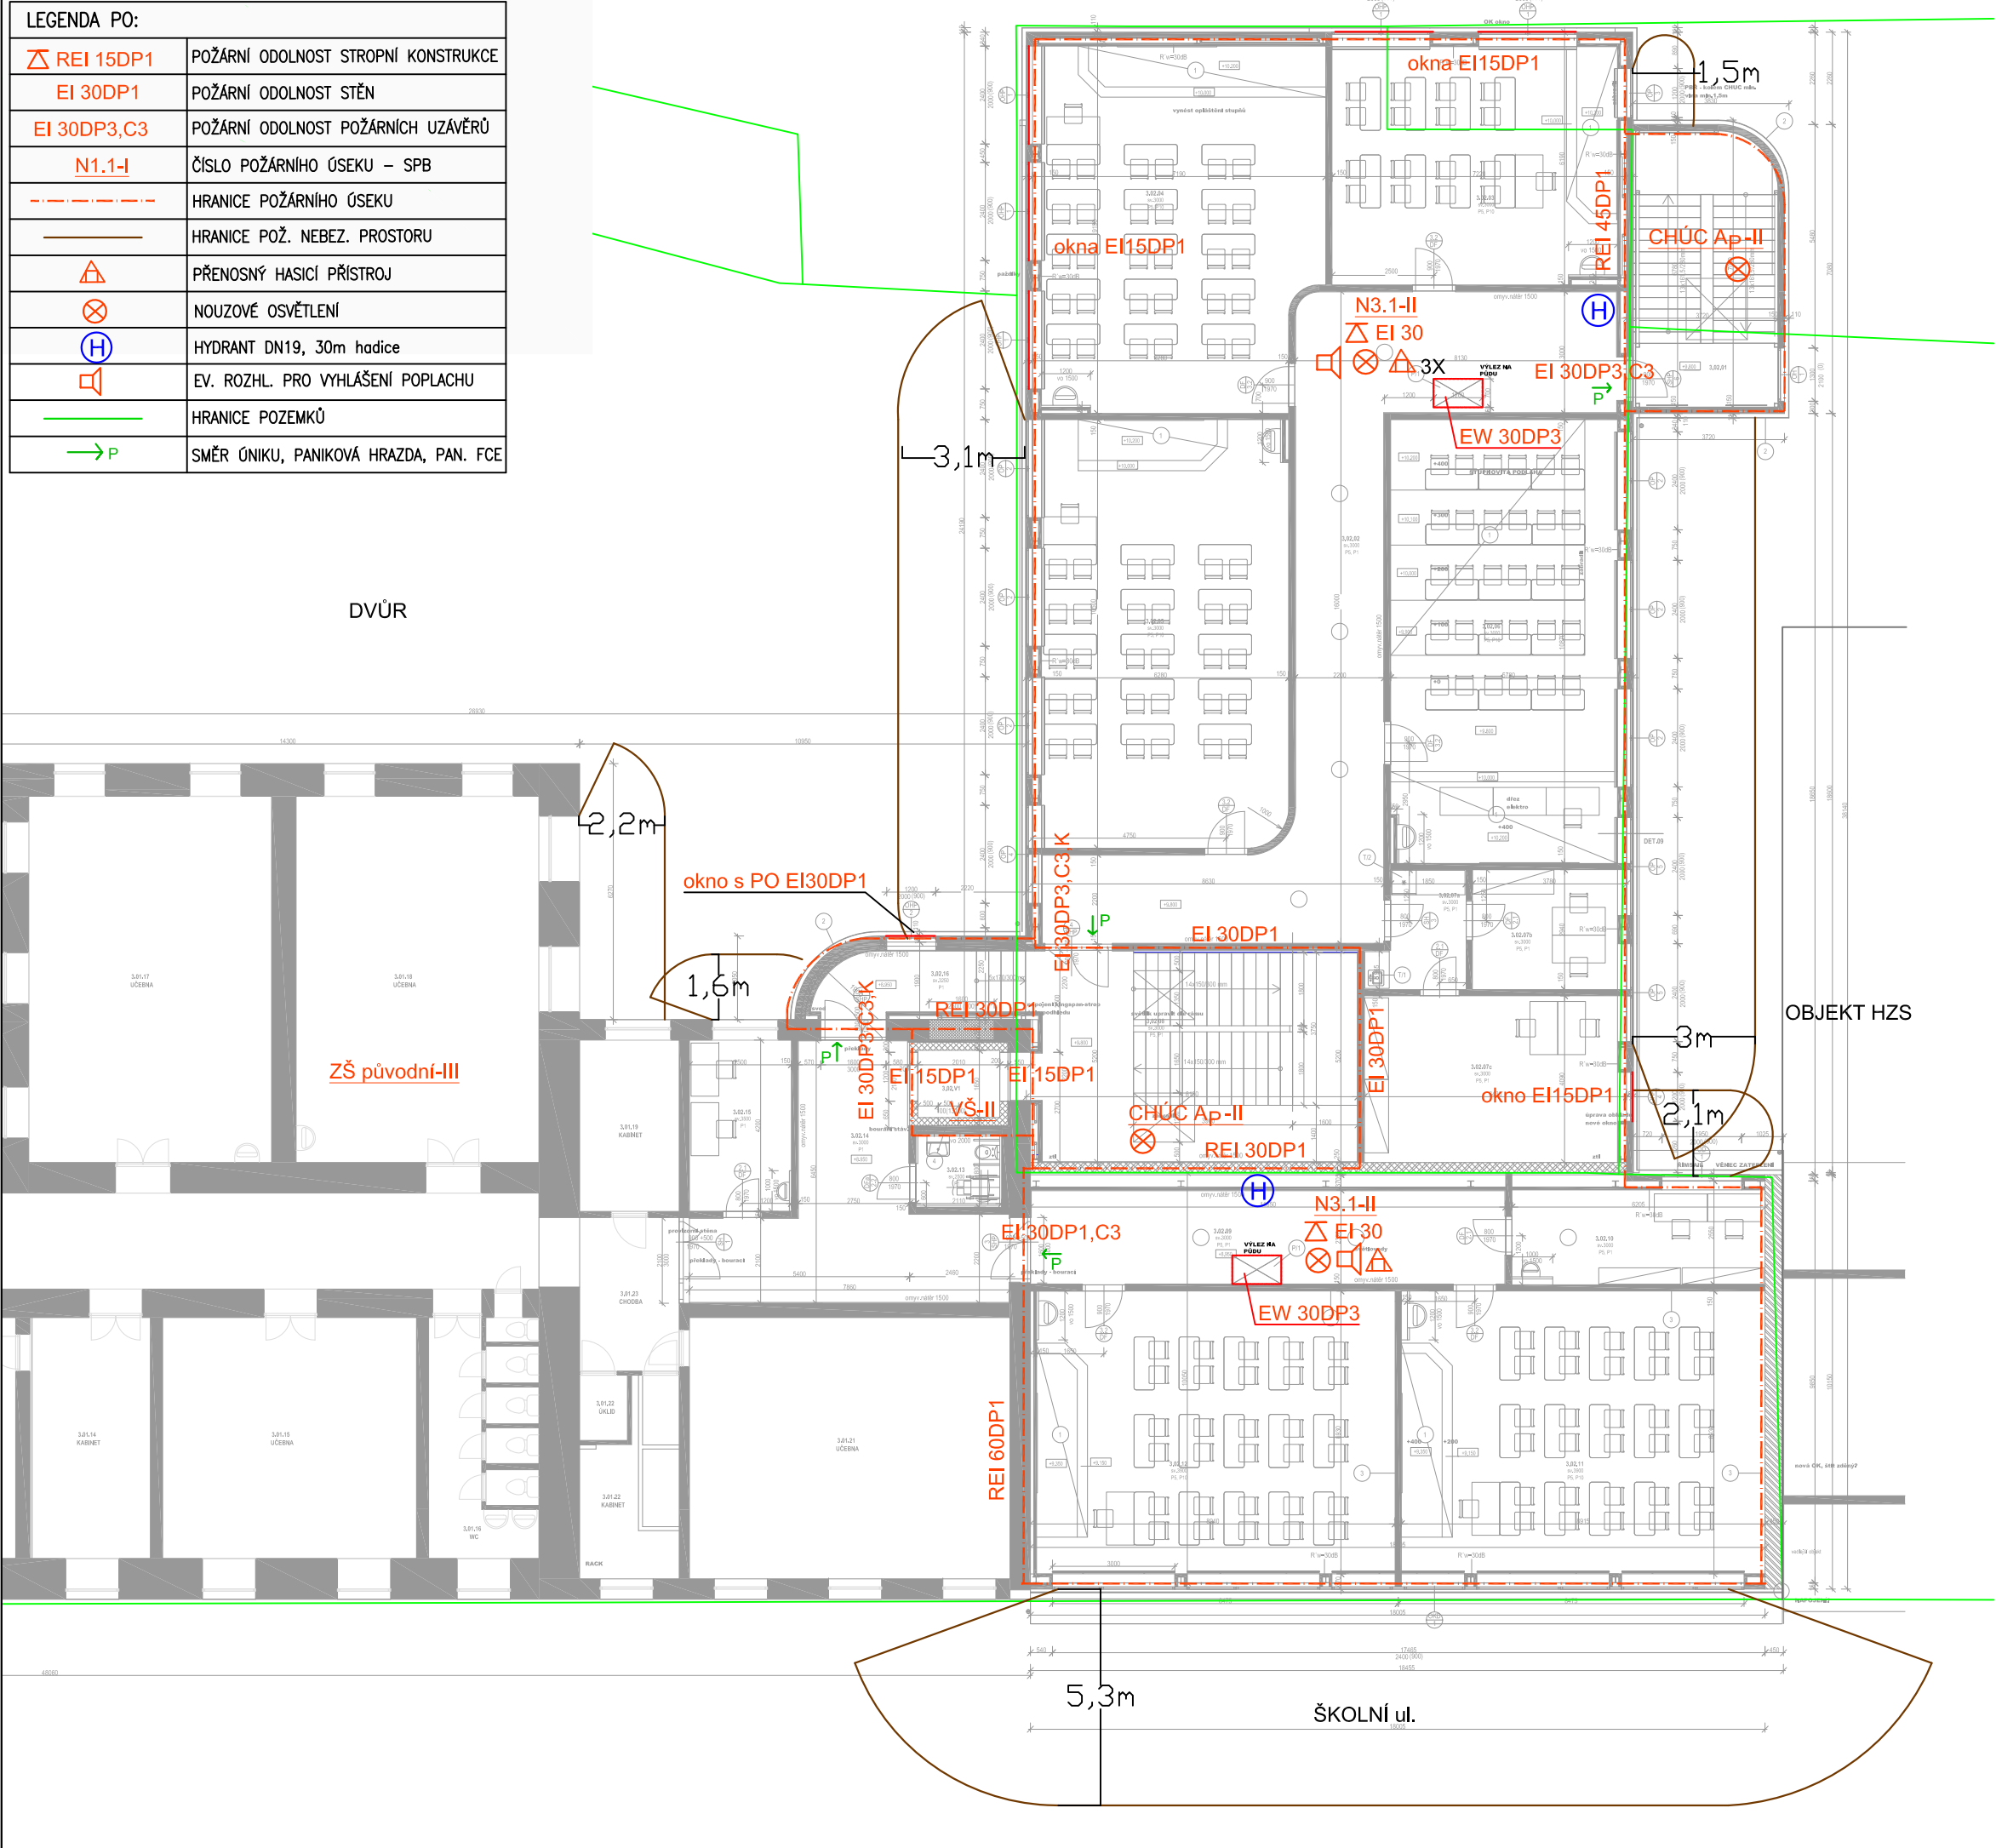

Kód			Název	Plocha [m²]
podlaží	oddělení	místnost		
3	02	01	SCHODIŠTĚ	20.59
3	02	02	CHODBA	65.02
3	02	03	ODBORNÁ JAZYKOVÁ UČEBNA	40.56
3	02	04	ODBORNÁ UČEBNA ZEMĚPISU	59.73
3	02	05	ODBORNÁ UČEBNA PŘÍRODOPISU	63.18
3	02	06	ODBORNÁ UČEBNA FYZIKY	60.20
3	02	07a	PŘEDSÍŇ	6.07
3	02	07b	KABINET FYZIKY	10.46
3	02	07c	KABINET PŘÍRODOPISU	25.36
3	02	08	SCHODIŠTĚ	38.49
3	02	09	CHODBA	26.56
3	02	10	KABINET JAZYKŮ	14.23
3	02	11	ODBORNÁ JAZYKOVÁ UČEBNA	61.56
3	02	12	ODBORNÁ JAZYKOVÁ UČEBNA	60.87
3	02	13	WC IMOBILNÍ - Ž	3.47
3	02	14	CHODBA	28.23
3	02	15	KABINET ZEMĚPISU	10.45
3	02	16	CHODBA	7.25
3	02	V1	VÝTAH	3.50

GENERÁLNÍ PROJEKTANT :				AUTORIZAČNÍ RAZÍTKO :	
SANTIS s.s. Brnovská 125/38, 591 01 Zdr. rad. Slavou tel.: 606 697 371 email: santis@ateliersantis.cz					
VEDOUcí ARCHITEKT	Ing. arch. Martin Zezula		tel.: 725 837 519	e-mail:	zezula@ateliersantis.cz
VEDOUcí PROJEKCE	Martin Kocmánek		tel.: 702 166 988	e-mail:	kocmanek@ateliersantis.cz
HL. INŽ. PROJEKTU	Ing. Martin Jun		tel.: 606 722 471	e-mail:	jun@ateliersantis.cz
VYPRACOVAL	Ing. Jiří Ledinský		tel.: 603 922 457	e-mail:	ledinskyjo@seznam.cz
KONTROLOVAL	Ing. Zdeněk Tullis			e-mail:	tullis@ateliersantis.cz
INVESTOR :					
MĚSTO NOVÉ MĚSTO NA MORAVĚ, Vratislavovo nám. 103, 592 31 Nové Město na Moravě					
ZASTOUPENÝ	Michal Šmarda, starosta města		tel.: 602 538 274	e-mail:	posta@mmmm.cz
KONTAKTNÍ OSOBA	Ing. Dana Wurzelová		tel.: 724 984 857	e-mail:	dana.wurzelova@meummmmm.cz
KRAJ	Vysočina	OBEC	Nové Město na Moravě		
KRAJSKÝ ÚŘAD	Jihlava	STAVEBNÍ ÚŘAD	Nové Město na Moravě		
NÁZEV STAVBY					
VYBUDOVÁNÍ ODBORNÝCH UČEBEN A MODERNIZACE STÁVAJÍCÍCH UČEBEN 1. ZŠ V NOVÉM MĚSTĚ NA MORAVĚ					
STAVEBNÍ OBJEKT	SO -01 NÁSTAVBA ZŠ, SO-02 STÁVAJÍCÍ BUDOVA ZŠ, SO-03 PAVILON PRACOVNÍ VÝUKY				
ČÁST	D,1,3 POŽÁRNĚ BEZPEČNOSTNÍ ŘEŠENÍ				
NÁZEV VÝKRESU			mřítko:	č. výkresu:	
PŮDORYS 3.NP S ODSTUPY			-	3	
číslo zakázky:	členění dokumentace:	datum tisku:		stupeň PD:	
2016/16/DUR+DSP	D.1	11/2017		DPS	