



ROZVADĚČ RMS3.3

OCELOPLECHOVÝ – ZAPUŠTĚNÝ  
VELIKOST POLE 600x400x150mm  
PŘÍVOD I VÝVODY HOREM  
KRYTÍ IP 40/20  
PŘÍSTROJOVÁ NÁPLŇ – dle výřetrového řízení

NORMY:

SOUSTAVA MĚŘETÍ  
230/400V AC 50Hz TN–C–S  
OCHRANA PROTI NEB. DOTYKU NEŽIVÝCH ČÁSTÍ  
AUTOMATICKÝM DOPOJENÍM OD ZDROJE V SITI TN  
OCHRANA DOPLNKOVÁ – RCD  
DLE ČSN 33 2000–4–41 ED.2


SOUŘADNICOVÝ SYSTÉM - JTSK  
VÝŠKOVÝ SYSTÉM - Bpv  
±0,000 = 1.NP STÁVAJÍCÍ ZŠ

	
GEN. PROJEKTANT	SANTIS a.s., Brněnská 120/38, 591 01 Žďár nad Sázavou, tel.: 588 887 371, email: santis@ateliersantis.cz
VEDOUcí ARCHITEKT	Ing.arch. Martin Zezula tel.: 725 837 519 e-mail: zezula@atelierantis.cz
HL. INŽ. PROJEKTU	Ing. Martin Jun tel.: 608 722 471 e-mail: jun@atelierantis.cz
VYPRACOVAL	Jiří Provazník tel.: 721 484 774 e-mail: elektro-provaznik@email.cz
KONTROLOVAL	Ing. Zdeněk Tulis e-mail: tulis@atelierantis.cz

INVESTOR	MĚSTO NOVÉ MĚSTO NA MORAVĚ, Vratislavovo nám. 103, 592 31 Nové Město na Moravě
ZASTOUPENÝ	Michal Šnarda, starosta města tel.: 602 538 274 e-mail: posle@mnm.cz
KONTAKTNÍ OSOBA	Miloš Henzla tel.: 608 725 513 e-mail: milos.henzla@mnm.cz
KRAJ	Vysočina
KRAJSKÝ ÚŘAD	Jihlava
	OBECE
	Nové Město na Moravě
	STAVEBNÍ ÚŘAD
	Nové Město na Moravě

NÁZEV STAVBY			
VYBUDOVÁNÍ ODBORNÝCH UČEBEN A MODERNIZACE STÁVAJÍCÍCH UČEBEN 1. ZŠ V NOVÉM MĚSTĚ NA MORAVĚ			
STAVEBNÍ OBJEKT			
SO -01 BUDOVA ZŠ			
ČÁST			
D.1.4 zař.stlinoproudé elektrotechniky a bleskosvodu			
NÁZEV VÝŘESU		č. výřezu:	
RMS3.3		14	
mřížice:		etupel PD:	
číslo zakázky:	číslení dokumentace:	datum listu:	
2016/16/DPS	D.1	11/2017	
			DPS

RMS3.3

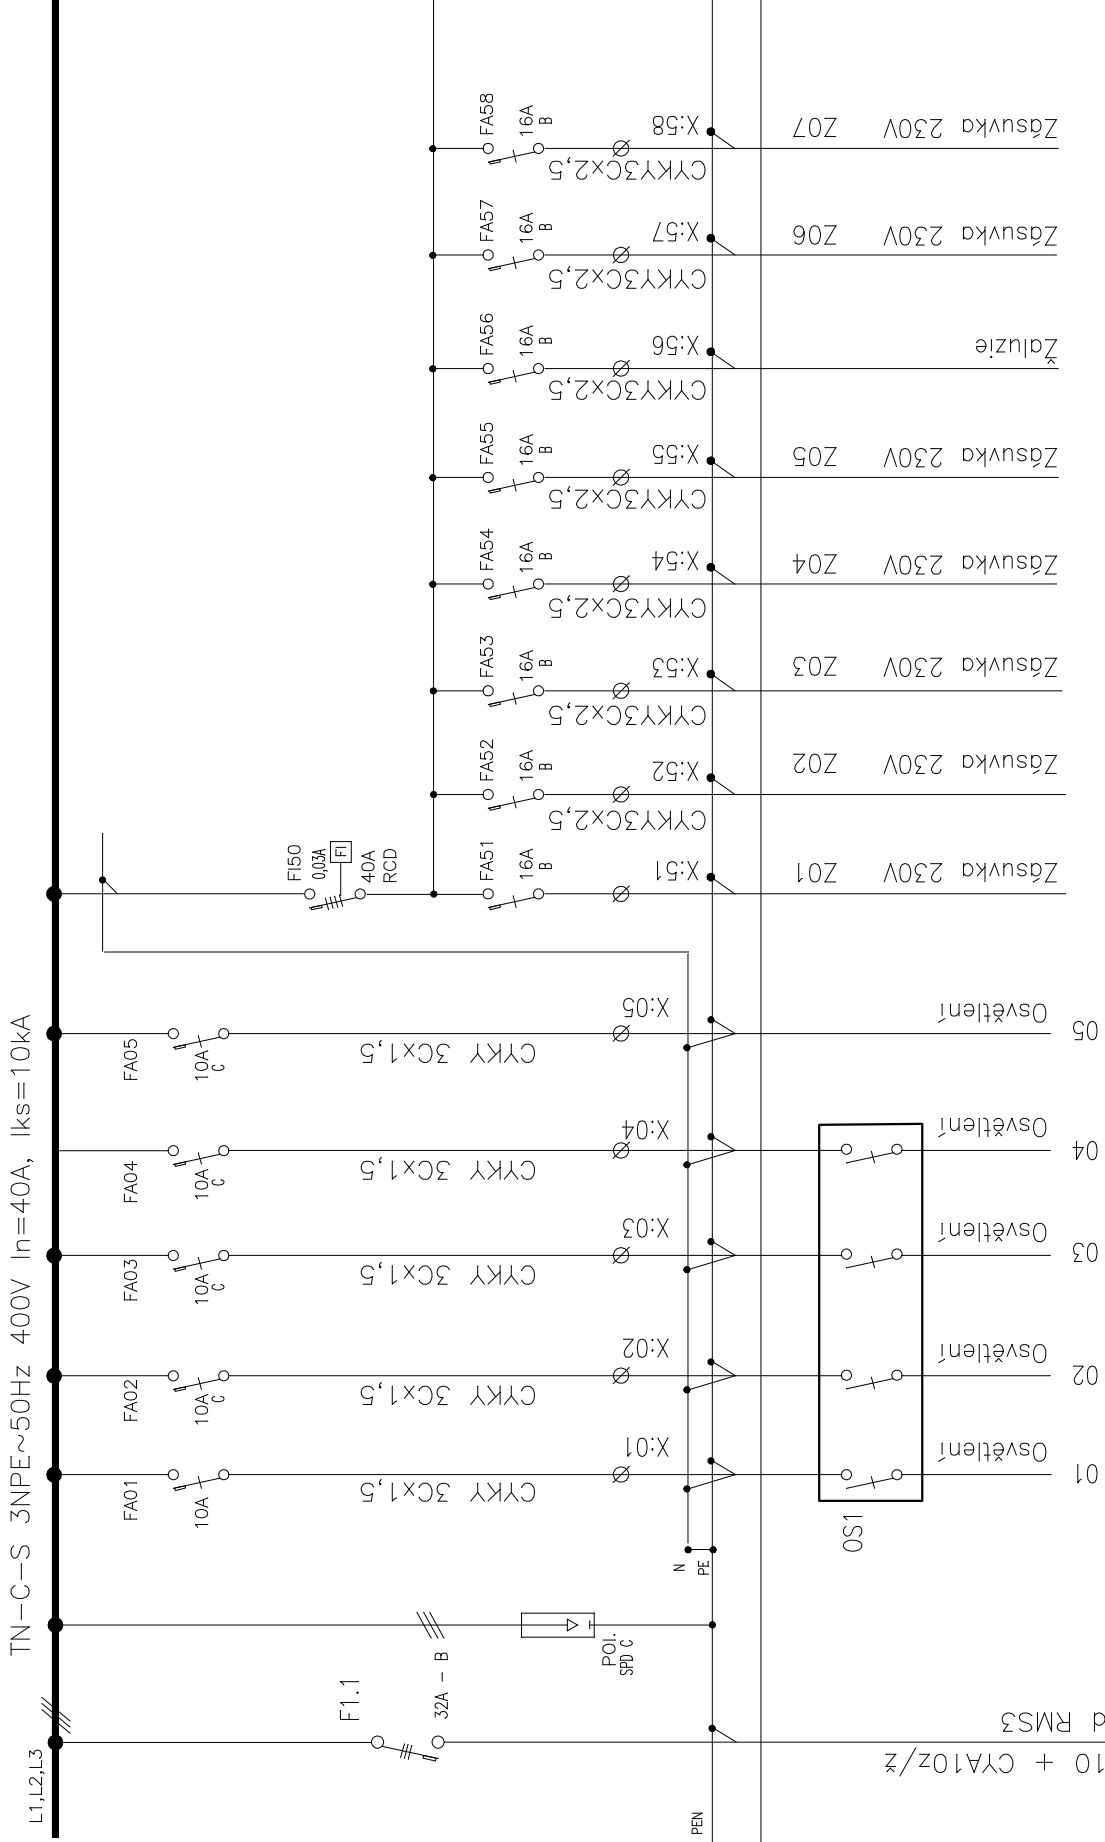

CYKY 4x10 + CYA10z/ž  
Přívod od RMS3

