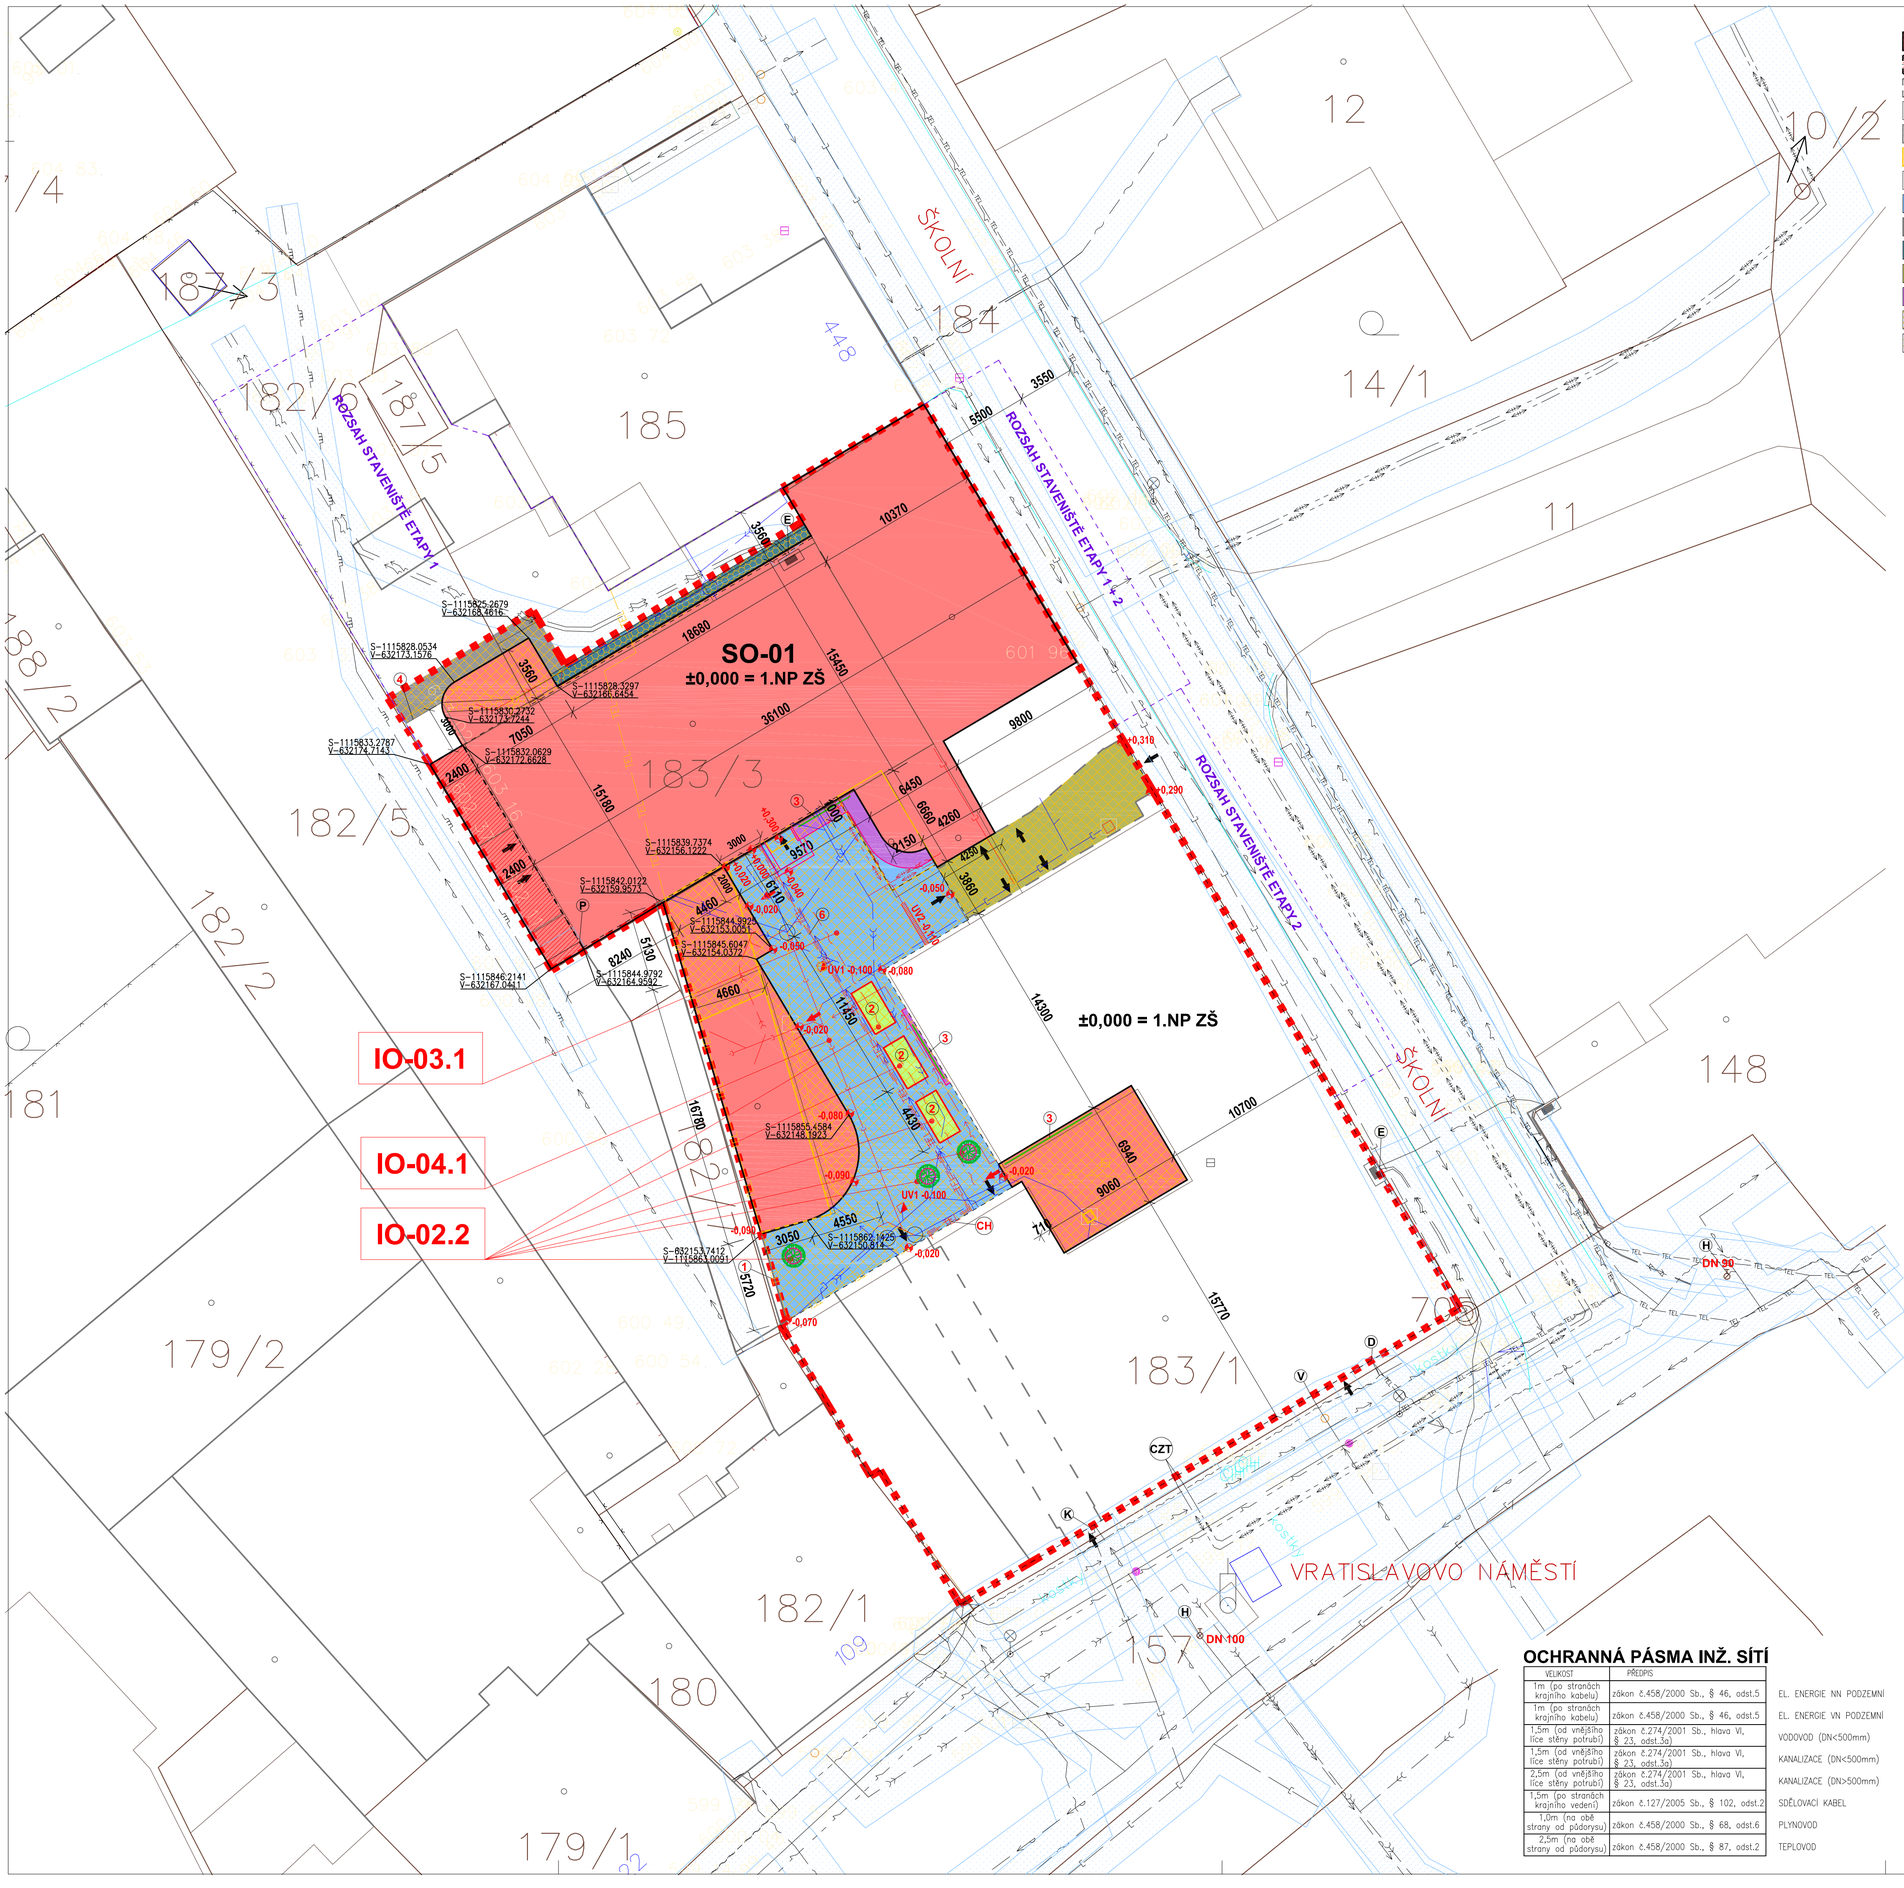

LEGENDA

- OBRYS ŘEŠENÝCH ČÁSTÍ OBJEKTU STÁVAJÍCÍ ČÁSTI ZŠ
- PŘEVISLÁ ČÁST NÁSTAVBY
- STÁVAJÍCÍ OBJEKT ZŠ
- HRANICE A ČÍSLA STÁVAJÍCÍCH PARCEL DLE KN
- STÁVAJÍCÍ OBJEKTY
- STÁVAJÍCÍ DEMOLOVANÉ OBJEKTY
- NAVRŽENÝ OBRUBNÍK
- NAVRŽENÉ ZPEVNĚNÉ PLOCHY–ZÁMKOVÁ DLAŽBA
- OPRAVA STÁVAJÍCÍ ASFALTOVÉ PLOCHY
- OPRAVA STÁVAJÍCÍHO OKAPOVÉHO CHODNÍKU–VELKOFORMÁTOVÁ DLAŽBA+BETONOVÁ ŽLABOVKA
- NAVRŽENÉ ZPEVNĚNÉ PLOCHY–VELKOFORMÁTOVÁ BETONOVÁ DLAŽBA 300x300x60
- MULČOVACÍ KŮRA
- STÁVAJÍCÍ ASFALTOVÉ ZPEVNĚNÉ PLOCHY–VYBOURAT VČ. PODKLADNÍCH VRSTEV
- STÁVAJÍCÍ OKAPOVÝ CHODNÍK A ODVODŇOVACÍ ŽLAB–ROZEBRAT
- OCHRANNÁ PÁSMA INŽENÝRSKÝCH SÍTÍ
- PLOCHA URČENÁ K SADOVÝM ÚPRAVÁM –ZVÝŠENÉ ZÁHONY PRO ÚČELY ŠKOLY
- NAVRŽENÁ ZELEŇ
- STÁVAJÍCÍ OPLOCENÍ
- NAVRŽENÉ OPLOCENÍ
- STÁVAJÍCÍ VSTUP (VJEZD) DO OBJEKTU
- NAVRŽENÝ VSTUP/ÚNIK DO OBJEKTU
- HRANICE ŘEŠENÉHO ÚZEMÍ
- KANALIZAČNÍ VPUST (DODÁVKA IO–04)
- ODVODŇOVACÍ LINIOVÝ ŽLAB
- -0,020 VÝŠKOVÁ KÓTA UPRAVENÉHO TERÉNU
- S–632137.8623 V–1115860.0368 JTSK SOUŘADNICE LOMOVÝCH BODŮ NAVRŽENÉHO OBJEKTU
- PŘEDPOKLÁDANÝ ROZSAH STAVENIŠTĚ

INŽENÝRSKÉ SÍTĚ

STÁVAJÍCÍ VEŘEJNÉ	STÁVAJÍCÍ VNITROAREÁLOVÉ	PŘELOŽENÉ/ZRUŠENÉ	NAVRŽENÉ	
				VODOVOD
				EL. ENERGIE NN (PODZEMNÍ/NADZEMNÍ)
				VEŘEJNÉ/VENKOVNÍ OSVĚTLENÍ
				SDĚLOVACÍ KABEL METALICKÝ/OPTICKÝ VE SPRÁVĚ CETIN a.s.
TEL		TEL	TEL	KOMUNIKAČNÍ A DATOVÉ VEDENÍ VE SPRÁVĚ NMNM
				JEDNOTNÁ (SPLAŠKOVÁ) KANALIZACE
				DEŠŤOVÁ KANALIZACE
				PLYNOVOD
				HORKOVOD

! Dle NV 591/2006Sb. příloha 3, bod II.1 musí být vytýčeny trasy tech. infrastruktury nacházející se na staveništi před zahájením zemních prací. !

POZN: VNITROAREÁLOVÉ SÍTĚ NEJSOU ZAMĚŘENY. V PD VYZNAČEN JEJICH PŘEDPOKLÁDANÝ PRŮBĚH DLE PODKLADU INVESTORA. V RÁMCI PROVÁDĚNÍ JE NUTNÉ OVĚŘIT A VYTÝČIT POLOHU VŠECH TĚCHTO SÍTÍ V RÁMCI ŘEŠENÉHO ÚZEMÍ

ČLENĚNÍ STAVBY

STAVEBNÍ OBJEKTY :
SO–01 BUDOVA ZŠ
INŽENÝRSKÉ OBJEKTY :
IO–01 PŘÍPRAVA ÚZEMÍ + HTÚ
IO–02 TERÉNNÍ A SADOVÉ ÚPRAVY
IO–02.1 KTÚ
IO–02.2 SADOVÉ ÚPRAVY
IO–03 ZPEVNĚNÉ PLOCHY
IO–03.1 DVŮR
IO–04 KANALIZACE
IO–04.1 PŘELOŽKA VNITROAREÁLOVÉ SPLAŠKOVÉ KANALIZACE
PROVOZNÍ SOUBORY :
1. VÝROBNÍ TECHNOLOGIE
—
2. NEVÝROBNÍ TECHNOLOGIE
PS–NT01 VÝTAH
PS–NT02 VYBAVENÍ INTERIÉRU

KAPACITNÍ BILANCE

PLOCHA ŘEŠENÉHO ÚZEMÍ	:	2380m²
ZASTAVĚNÁ PLOCHA – STÁVAJÍCÍ	:	1955m²
– NOVÁ	:	2060m²
ZPEVNĚNÉ PLOCHY (IO–03)	:	353m²
ZÁMKOVÁ DLAŽBA	:	250m²
VELKOFORMÁTOVÁ DLAŽBA	:	60m²
OPRAVA ASFALTU	:	20m²
OPRAVA OKAPOVÉHO CHODNÍKU	:	17m²
MULČOVACÍ KŮRA	:	15m²
ZVÝŠENÁ ZÁHONY	:	14m²
PARKOVACÍ MÍSTA	:	0 stání

ODKAZY

- (E) STÁVAJÍCÍ PŘÍPOJNÝ BOD EL. ENERGIE
- (V) STÁVAJÍCÍ PŘÍPOJNÝ BOD VODOVODU
- (P) STÁVAJÍCÍ PŘÍPOJNÝ BOD PLYNOVODU
- (K) STÁVAJÍCÍ PŘÍPOJNÝ BOD JEDNOTNÉ KANALIZACE
- (CZT) STÁVAJÍCÍ PŘÍPOJNÝ BOD HORKOVODU
- (D) STÁVAJÍCÍ PŘÍPOJNÝ BOD KOMUNIKAČNÍHO A DOTOVÉHO VEDENÍ
- (H) STÁVAJÍCÍ PODZEMNÍ HYDRANT
- (1) STÁVAJÍCÍ ZEĎ – NUTNO ZACHOVAT
- (2) NAVRŽENÝ VYVÝŠENÝ ZÁHON PRO POTŘEBY ŠKOLNÍ VÝUKY
- (3) DŘEVĚNÁ TRELÁŽ PRO PNOUCÍ ROSTLINY
- (4) STÁVAJÍCÍ RAMPA OPLÁŠTĚNA VLNITÝM POLYKARBONÁTEM NA OCELOVÉ KONSTRUKCI – OPLÁŠTĚNÍ DEMONTOVAT
- (5) PŘELOŽKA DATOVÉHO VEDENÍ – STAVBOU BUDOU PŘIPRAVENY CHRÁNIČKY POD ZPEVNĚNÝMI PLOCHAMI, KABELOVÉ VEDENÍ PROVEDE SPRÁVCE (NMNM)
- (CH) TYPOVÁ KABELOVÁ CHRÁNIČKA

POZNÁMKY

1. PROSTOROVÉ USPOŘÁDÁNÍ SÍTÍ TECHNICKÉHO VYBAVENÍ DLE ČSN 73 6005
2. OPLOCENÍ RUŠIT VČETNĚ PODEZDÍVKY A ZÁKLADOVÝCH KONSTRUKCÍ
3. ODVODNĚNÍ NOVÝCH ZPEVNĚNÝCH PLOCH BUDE ŘEŠENO SPÁDOVÁNÍM DO ULIČNÍCH VPUSTÍ ZAOSTŘENÝCH DO VNITROAREÁLOVÉ KANALIZACE (VÝŠKOVĚ UPRAVIT STÁVAJÍCÍ VPUSTI)
4. STÁVAJÍCÍ PŘIPOJENÍ ŠKOLY NA SÍTĚ TECHNICKÉ INFRASTRUKTURY SE NEMĚNÍ
5. V RÁMCI STAVBY DOJDE K NAVÝŠENÍ ODBĚRU PLYNU–STÁVAJÍCÍ PLYNOVODNÍ PŘÍPOJKA NEBUDE VÝSTAVBOU OVLIVNĚNA (NAD PŘÍPOJKOU BUDE VYTVOŘENO ROZŠÍŘENÍ 3.NP BEZ ZALOŽENÍ V OCHRANNÉM PÁSMU), BUDE VYMĚNĚN STÁVAJÍCÍ PLYNOMĚR S VYŠŠÍ KAPACITOU

SOUŘADNICOVÝ SYSTÉM - JTSK
VÝŠKOVÝ SYSTÉM - Bpv
±0,000 = 1.NP STÁVAJÍCÍ ZŠ

OCHRANNÁ PÁSMA INŽ. SÍTÍ

VELIKOST	PŘEDPIS	
1m (po stranách krajního kabelu)	zákon č.458/2000 Sb., § 46, odst.5	EL. ENERGIE NN PODZEMNÍ
1m (po stranách krajního kabelu)	zákon č.458/2000 Sb., § 46, odst.5	EL. ENERGIE VN PODZEMNÍ
1,5m (od vnějšího líce stěny potrubí)	zákon č.274/2001 Sb., hlava VI, § 23, odst.3a)	VODOVOD (DN<500mm)
1,5m (od vnějšího líce stěny potrubí)	zákon č.274/2001 Sb., hlava VI, § 23, odst.3a)	KANALIZACE (DN<500mm)
2,5m (od vnějšího líce stěny potrubí)	zákon č.274/2001 Sb., hlava VI, § 23, odst.3a)	KANALIZACE (DN>500mm)
1,5m (po stranách krajního vedení)	zákon č.127/2005 Sb., § 102, odst.2	SDĚLOVACÍ KABEL
1,0m (na obě strany od půdorysu)	zákon č.458/2000 Sb., § 68, odst.6	PLYNOVOD
2,5m (na obě strany od půdorysu)	zákon č.458/2000 Sb., § 87, odst.2	TEPLOVOD

Atelier SANTIS
BIM building information modeling

GEN. PROJEKTANT	SANTIS a.s., Brněnská 126/38, 591 01 Žďár nad Sázavou, tel.: 566 697 371, email: santis@ateliersantis.cz				
VEDOUCÍ ARCHITEKT	Ing.arch. Martin Zezula		tel.: 725 837 519	e-mail:	zezula@ateliersantis.cz
HL. INŽ. PROJEKTU	Ing. Martin Jun		tel.: 606 722 471	e-mail:	jun@ateliersantis.cz
VYPRACOVAL	Ing. Martin Jun		tel.: 606 722 471	e-mail:	jun@ateliersantis.cz
KONTROLOVAL	Ing. Zdeněk Tulis				

NOVÉ MĚSTO NA MORAVĚ

INVESTOR :

MĚSTO NOVÉ MĚSTO NA MORAVĚ, Vratislavovo nám. 103, 592 31 Nové Město na Moravě

ZASTOUPENÝ	Michal Šmarda, starosta města	tel.: 602 538 274	e-mail : posta@nmnm.cz
KONTAKTNÍ OSOBA	Miloš Hemza	tel.: 606 725 513	e-mail : milos.hemza@meu.nmnm.cz

KRAJ	Vysočina	OBEC	Nové Město na Moravě
KRAJSKÝ ÚŘAD	Jihlava	STAVEBNÍ ÚŘAD	Nové Město na Moravě

NÁZEV STAVBY
VYBUDOVÁNÍ ODBORNÝCH UČEBEN A MODERNIZACE STÁVAJÍCÍCH UČEBEN 1.ZŠ V NOVÉM MĚSTĚ NA MORAVĚ

STAVEBNÍ OBJEKT
ČÁST

NÁZEV VÝKRESU
KOORDINAČNÍ SITUAČNÍ VÝKRES STAVBY

měřítko : **1:200** | č. výkresu : **C.3**

ČÍSLO ZAKÁZKY	ČLENĚNÍ DOKUMENTACE	DATUM	stupeň PD :
2016/16/DPS	C	11/2017	**DPS**