



IZOMETRIE

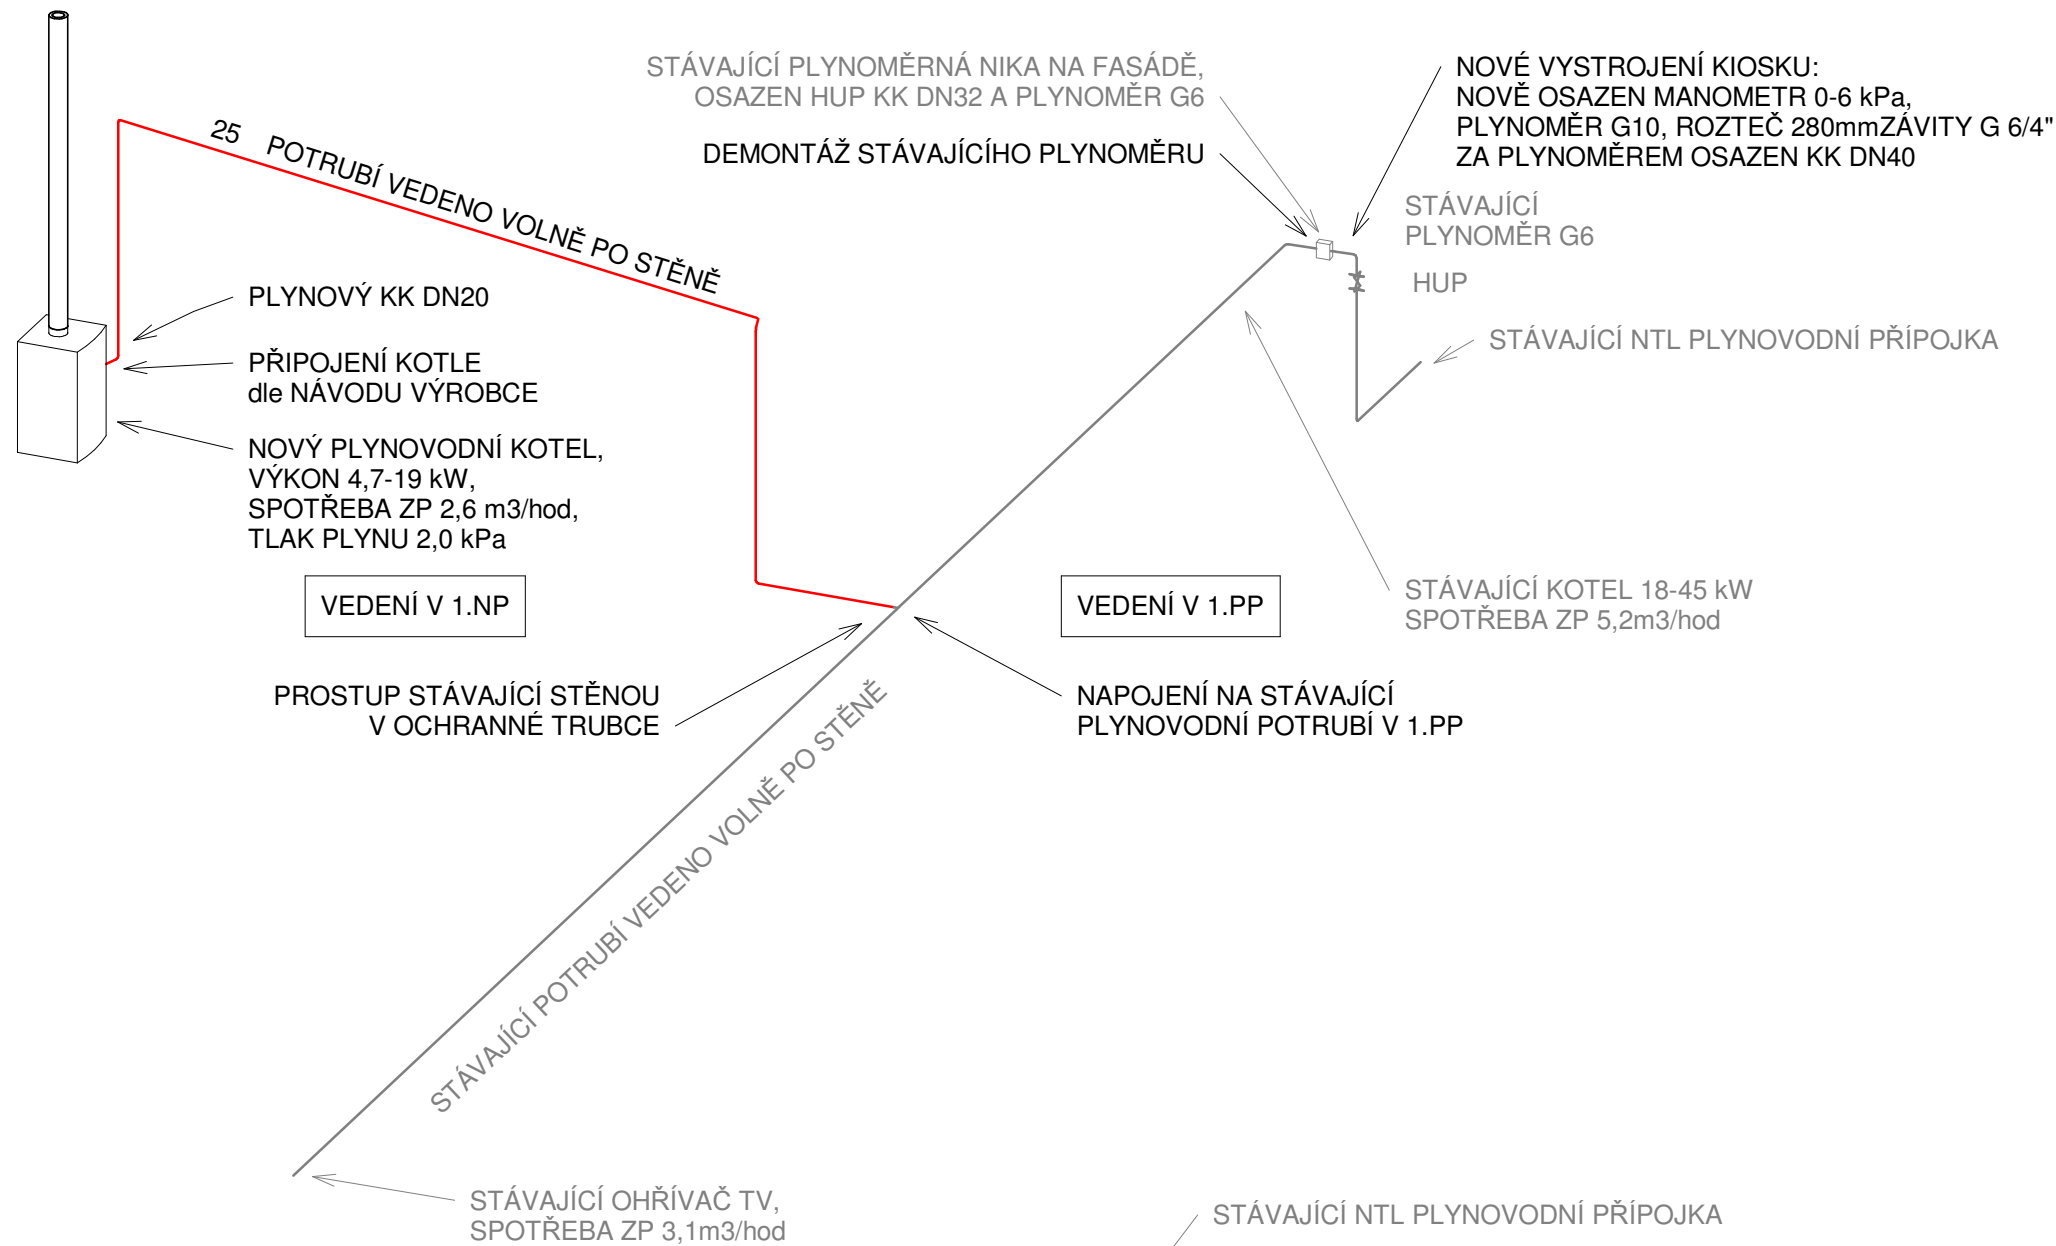

LEGENDA MÍSTNOSTÍ 1.NP – TPS								
podlaží	Kód	oddělení	místnost	Název	Plocha [m <sup>2</sup> ]	ZTI		
						TV [°C]	SV	upravená voda
1	01	30		PRŮJEZD	50.45			
1	02	01		SCHODIŠTĚ	22.06	ne	ne	ne
1	02	02		SKLAD	24.39	ne	ne	ne
1	02	03		KABINET, SKLAD POMŮCEK	8.13	ne	ne	ne
1	02	03a		ÚKLID	1.46	ano	ano	ne
1	02	03b		PŘEDSÍŇ + WC DÍVKY	2.72	ano	ano	ne
1	02	03c		PŘEDSÍŇ + WC CHLAPCI	2.94	ano	ano	ne
1	02	04		VSTUPNÍ ZÁDVEŘÍ	8.32	ne	ne	ne
1	02	05		UČEBNA PRACOVNÍCH ČINNOSTÍ	62.33	ano	ano	ne
1	02	06		CHODBA	21.15	ne	ne	ne
1	02	07		ŠATNY ŽÁKŮ	63.09	ne	ne	ne
1	02	08		ÚKLID. MÍSTNOST	2.05	ano	ano	
1	02	09		SCHODIŠTĚ	7.79			
1	02	V1		VÝTAH	3.32	ne	ne	ne
Celkový součet: 14					280.21			

PŮDORYS  
1.PP+1.NP

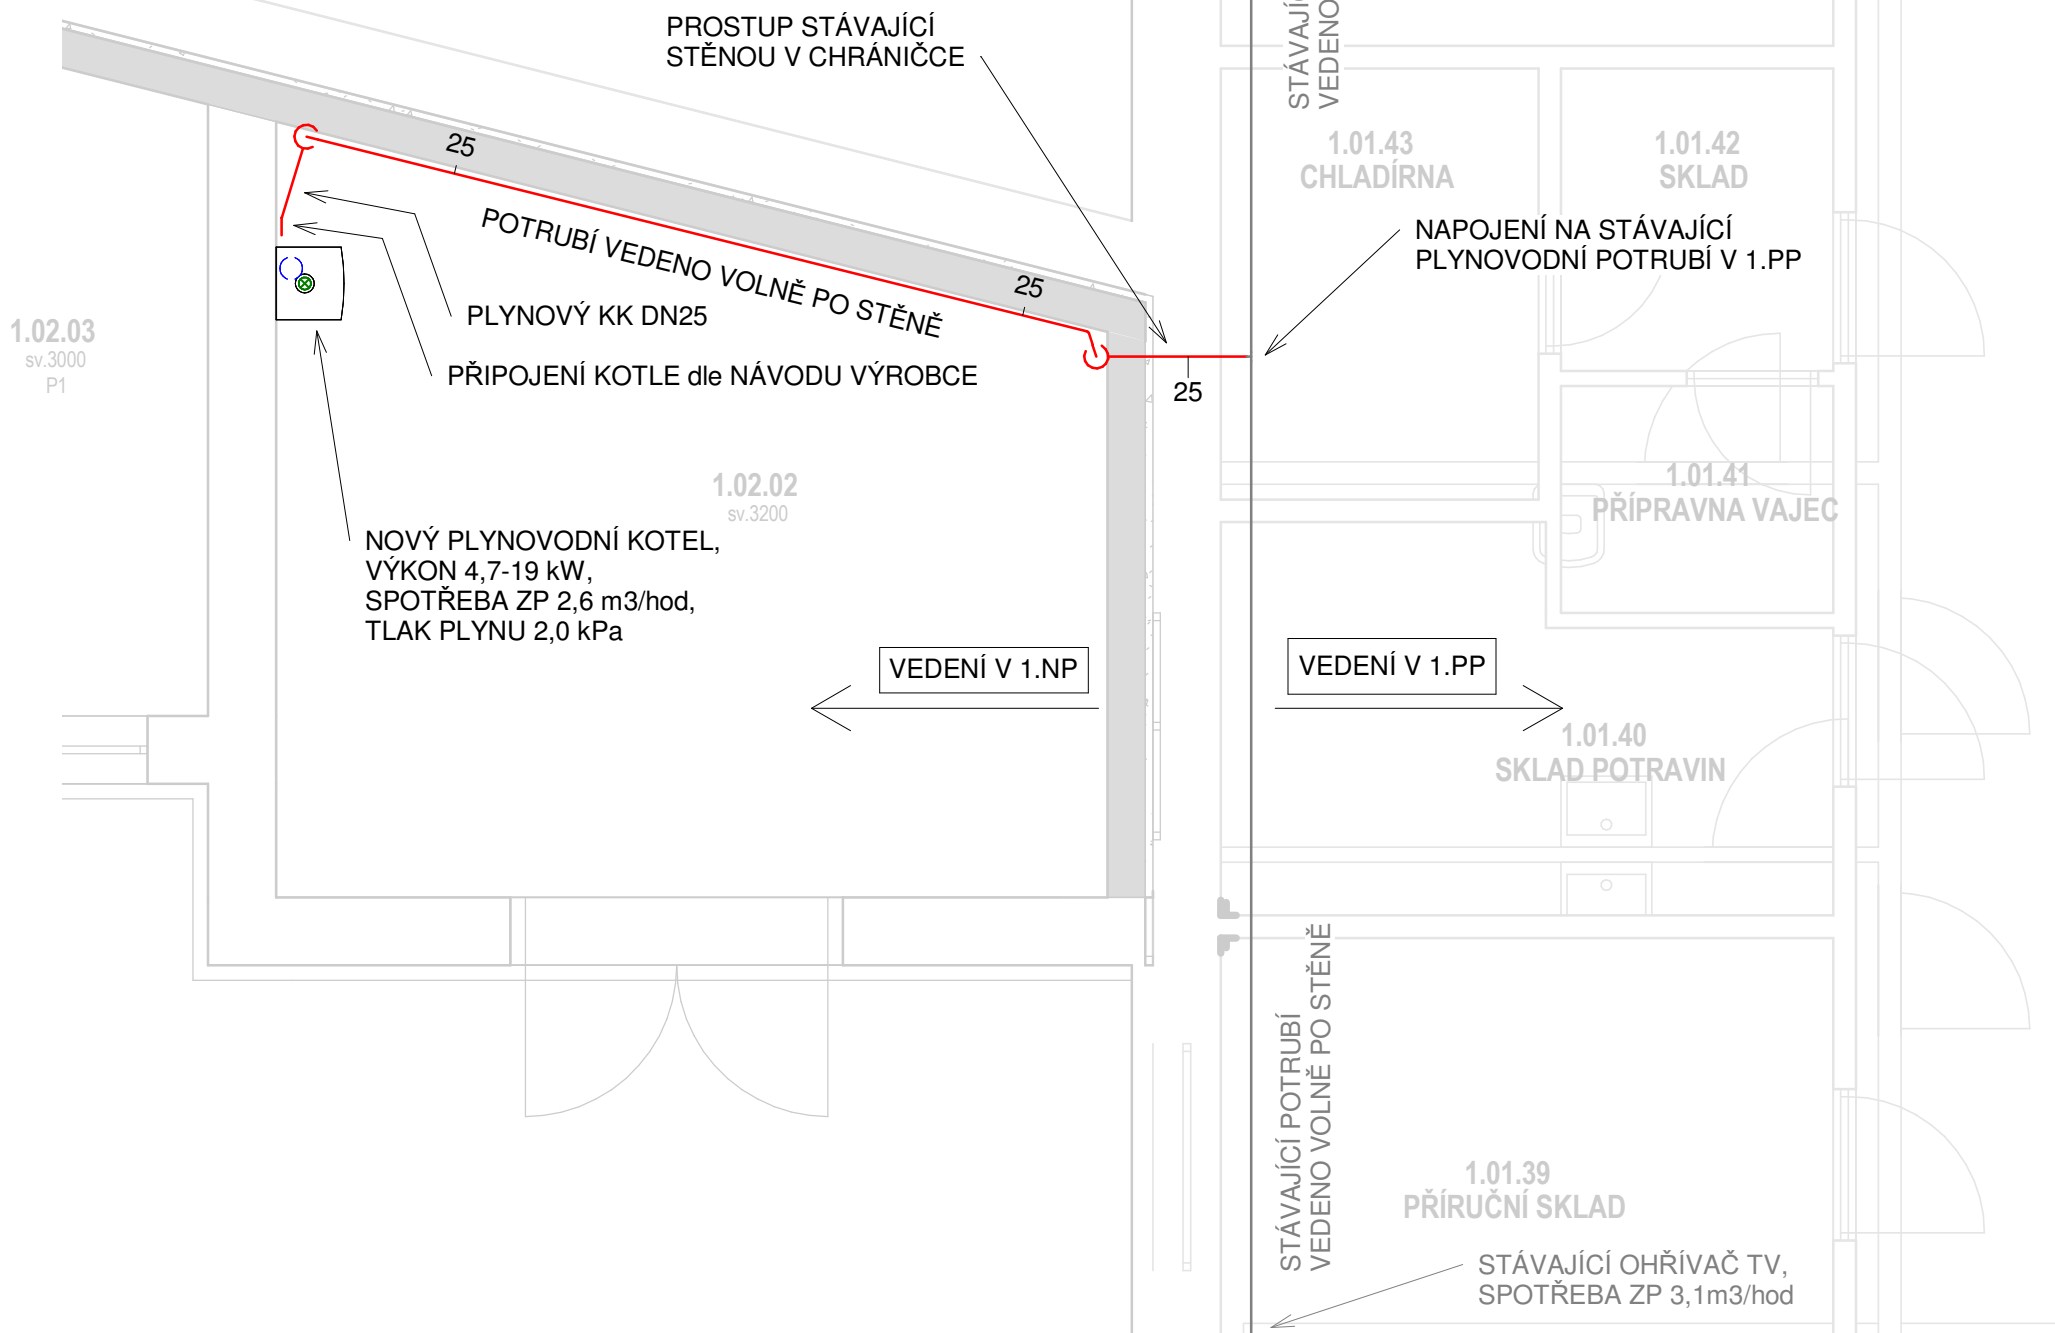

LEGENDA:

POTRUBÍ:

- NOVÝ PLYNOVOD (SVAŘOVANÁ OCEL)
- STÁVAJÍCÍ PLYNOVOD


ARMATURY:


- KK KULOVÝ KOHOUT
- VŠECHNY ARMATURY PN16

POZNÁMKY:

- POTRUBÍ MUSÍ BÝT CELOSVAŘOVANÉ, VŠECHNY PROSTUPY STŘECHOU, PODLAHOU A NOSNÝMI KONSTRUKCEMI JE NUTNÉ PROVÉST V CHRÁNIČCE.
- BUDE PROVEDENA ZKOUŠKA PEVNOSTI A TĚSNOSTI DLE TPG, PLYNOVOD BUDE OPATŘEN OCHRANNÝM NÁTĚREM (DVOJVRSTVÝ NÁTĚR ŽLTÉ BARVY).
- PŘI MONTÁŽI PLYNOVODU NUTNO ZACHOVAÁVAT ZÁSADY COPZ TPG 702 01, 704 01, ČSN 386405, ČSN EN 1775, PŘÍSLUŠNÉ TECHNICKÉ POKYNY DODAVATELE PLYNU A PŘÍSLUŠNÉ PŘEDPIS ČÚBP.
- VNITŘNÍ ROZVODY BUDOU INSTALOVÁNY Z TRUBEK BEZEŠVÝCH dle ČSN 72 5710.5 MAT. OCEL TŘÍDY 11.353.
- TRUBNÍ MATERIÁL MUSÍ BÝT OPATŘEN DOKLADEM O KONTROLE PODLE ČSN EN 10 204, PŘÍP. ČSN EURONORM 168. ARMATURY MUSÍ BÝT OPATŘENY ATESTEM. JEDNOTLIVÉ TRUBKY, ARMATURY A TVAROVKY MUSÍ BÝT PŘED SESTAVENÍM VYČIŠTĚNY.

SOUŘADNICOVÝ SYSTÉM - JTSK  
VÝŠKOVÝ SYSTÉM - Bpv  
±0,000 = 1.NP STÁVAJÍCÍ ZŠ

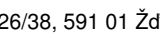				
GEN. PROJEKTANT	SANTIS a.s., Brněnská 126/38, 591 01 Žďár nad Sázavou, tel.: 566 697 371, email: santis@ateliersantis.cz			
VEDOUČÍ ARCHITEKT	Ing.arch. Martin Zezula		tel.: 725 837 519	e-mail: zezula@ateliersantis.cz
HL. INŽ. PROJEKTU	Ing. Martin Jun		tel.: 606 722 471	e-mail: jun@ateliersantis.cz
VYPRACOVAL	Jan Zezula		tel.: 601 121 781	e-mail: jan.zezula@ateliersantis.cz
KONTROLOVAL	Ing. Zdeněk Tulis			e-mail: tulis@ateliersantis.cz

			
INVESTOR	MĚSTO NOVÉ MĚSTO NA MORAVĚ, Vratislavovo nám. 103, 592 31 Nové Město na Moravě		
ZASTOUPENÝ	Michal Šmarda, starosta města	tel.: 602 538 274	e-mail: posta@nmm.cz
KONTAKTNÍ OSOBA	Miloš Hemza	tel.: 606 725 513	e-mail: milos.hemza@meu.nmm.cz
KRAJ	Vysočina	OBEC	Nové Město na Moravě
KRAJSKÝ ÚŘAD	Jihlava	STAVEBNÍ ÚŘAD	Nové Město na Moravě

NÁZEV STAVBY		VYBUDOVÁNÍ ODBORNÝCH UČEBEN A MODERNIZACE STÁVAJÍCÍCH UČEBEN 1.ZŠ V NOVÉM MĚSTĚ NA MORAVĚ
STAVEBNÍ OBJEKT	SO -01 BUDOVA ZŠ	
ČÁST	D.1.4 TECHNIKA PROSTŘEDÍ STAVEB - ZAŘÍZENÍ VNITŘNÍHO PLYNOVODU	

NÁZEV VÝKRESU			měřítko:	č. výkresu:
PŮDORYS 1.PP A 1.NP, IZOMETRIE - PLYNOVOD			1 : 50	PLN01
číslo zakázky:	členění dokumentace:	datum tisku:	stupeň PD:	
2016/16/DPS	D.1	11/2017	DPS	