



KONSTRUKCE PRO PODHLED VSTUP

1 : 100

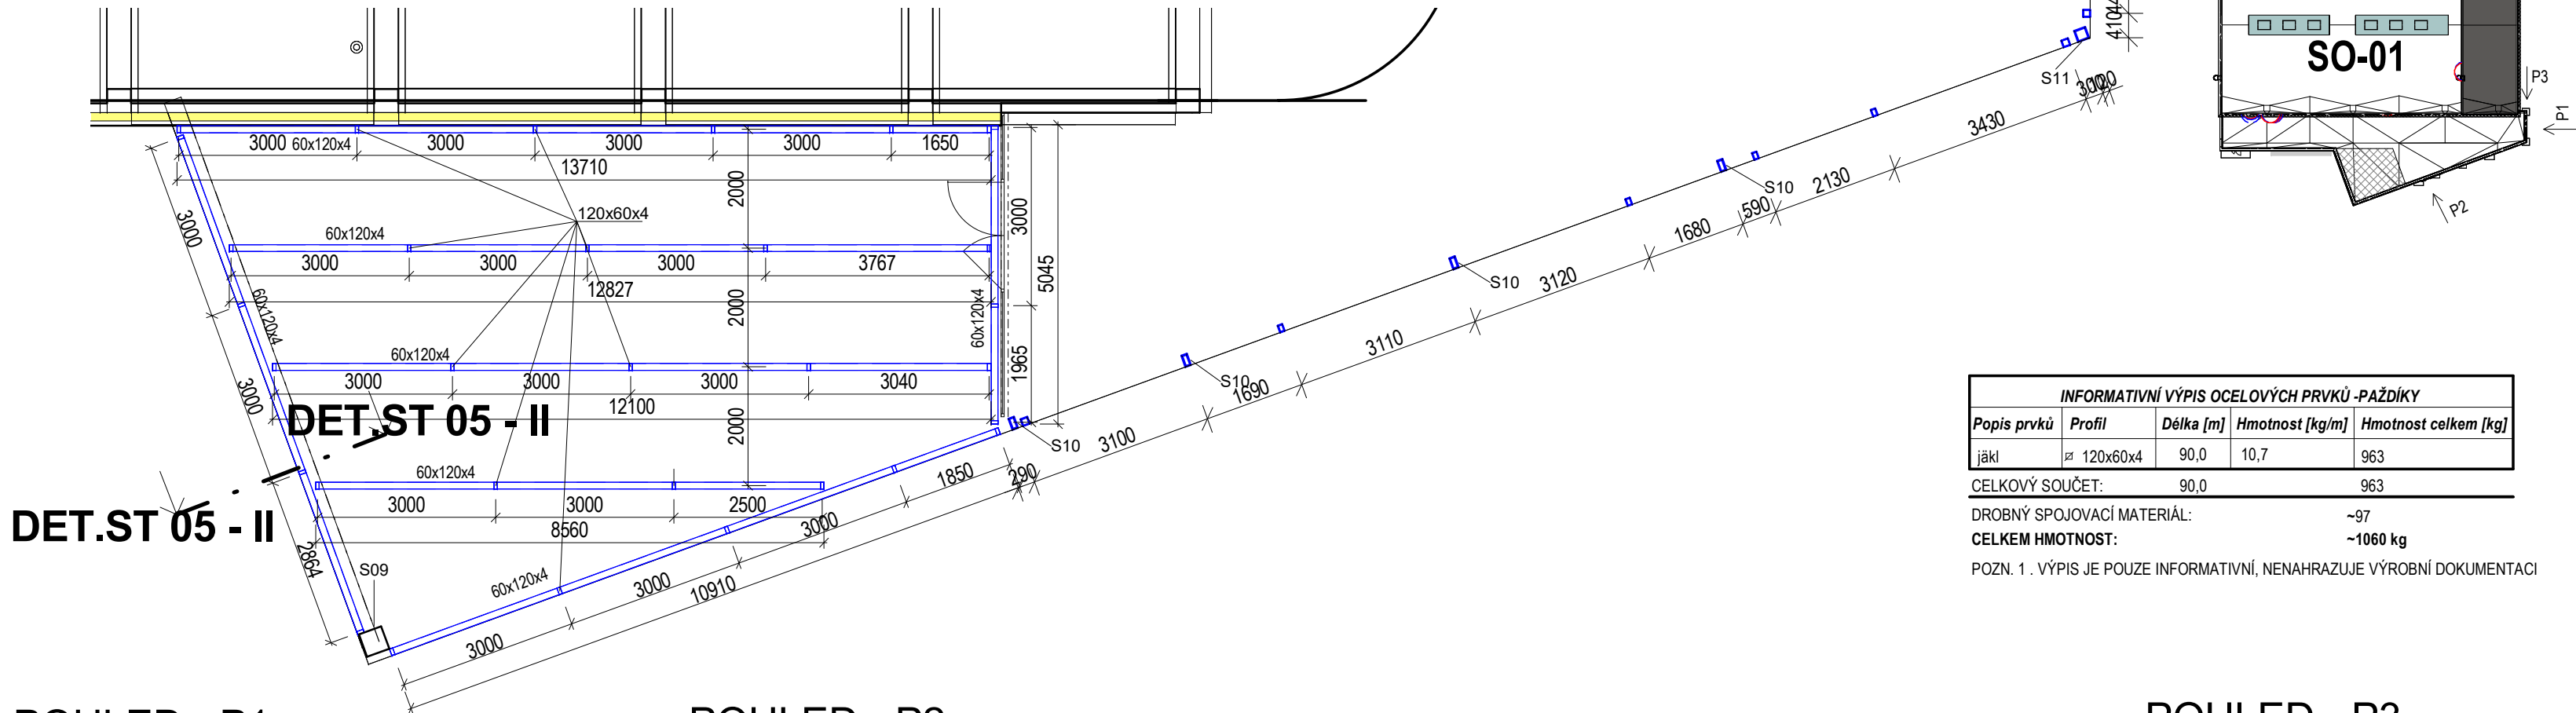


POHLED - P1

1 : 100

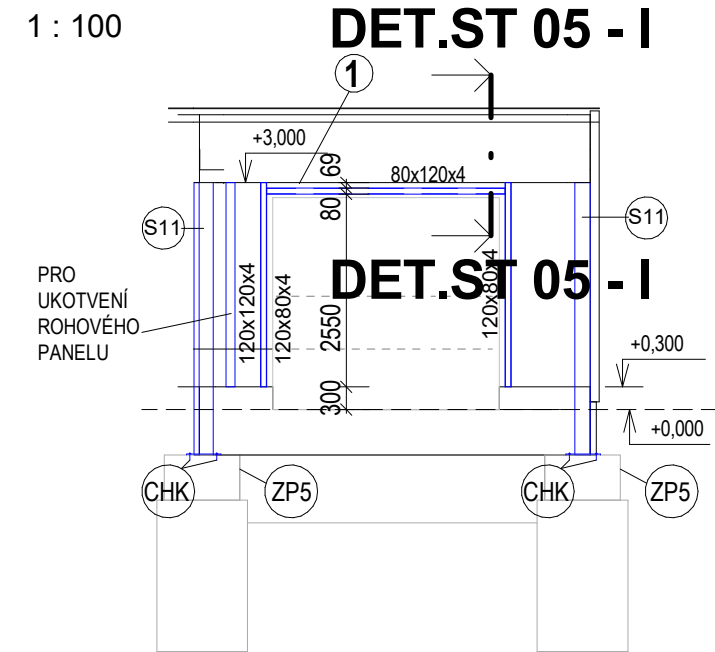


POHLED - P2

1 : 100

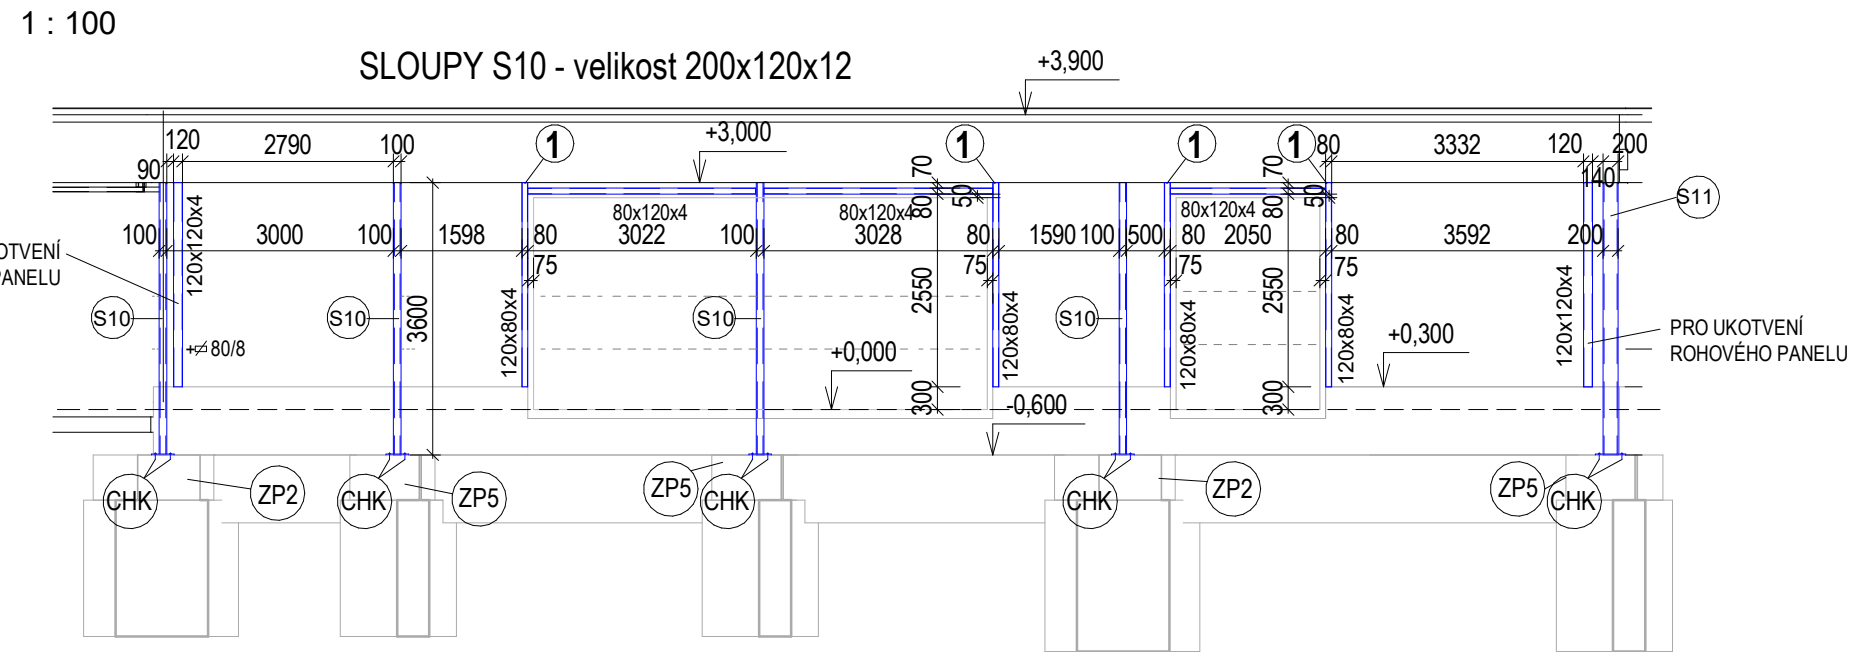


POHLED - P3

1 : 100

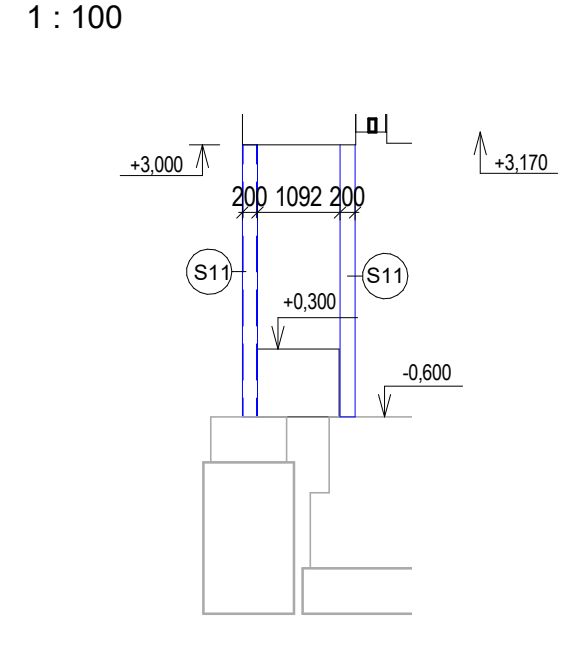


DET.ST 05 - I

1 : 20

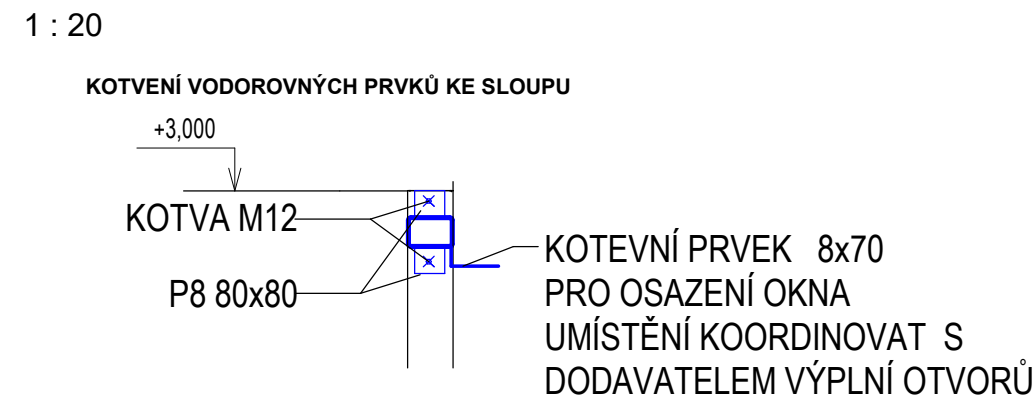

DET.ST 05 - II

1 : 50

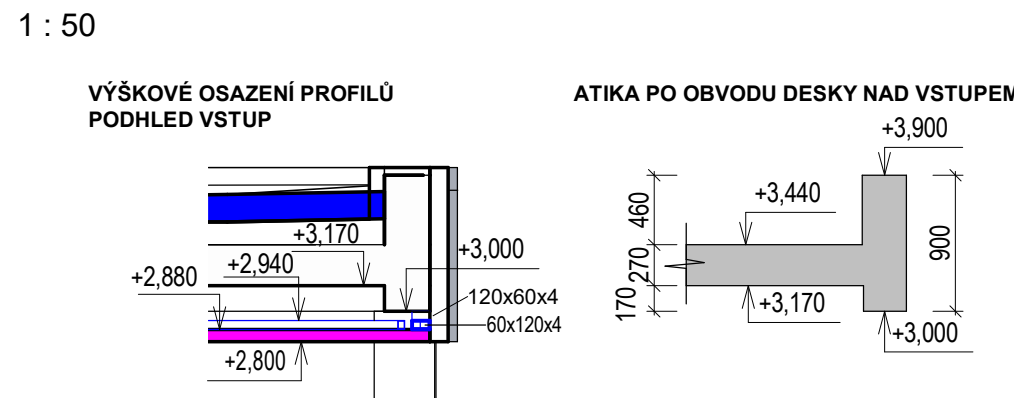

INFORMATIVNÍ VÝPIS OCELOVÝCH PRVKŮ -PAŽDÍKY				
Popis prvků	Profil	Délka [m]	Hmotnost [kg/m]	Hmotnost celkem [kg]
žák	120x60x4	85,7	10,7	1003
žák	120x80x4	29,5	11,7	316
žák	120x120x4	10,7	14,2	152
sloup S10	200x100x12	15,5	52,7	817
sloup S11	200x200x12	11,6	70,9	825
pásovina	80x8	5,8	5,03	30
CELKOVÝ SOUČET:		158,8		3143

DROBNÝ SPOJOVACÍ MATERIÁL: ~314
CELKEM HMOTNOST: ~3457 kg

POZN. 1. VÝPIS JE POUZE INFORMATIVNÍ, NENAHAZUJE VÝROBNÍ DOKUMENTACI

MATERIÁL: OCEL S235 (Fe 360)

POŽÁRNÍ ODOLNOST

PAŽDÍKŮ - DLE PBR

ODKAZY

- 1 KLUZNÉ ULOŽENÍ OCELOVÉ KONSTRUKCE (CHK) - CHEMICKÁ KOTVA M12



POZNÁMKY


- GD JE POVINEN DLE VYHL. 499/2006 Sb. ZPRACOVAT VÝROBNĚ TECHNICKOU DOKUMENTACI V ROZSAHU NEZBYTNÉM PRO PROVEDENÍ KONSTRUKCE
- PŘESNÉ DÉLKY PROFILŮ NUTNO OVĚRIT NA STAVBĚ
- POVRCHOVÁ ÚPRAVA - STUPEŇ PŘÍPRAVY POVRCHU S12 + NÁTĚR OCELOVÝCH PRVKŮ DLE STUPNĚ KORÓZNÍ AGRESIVITY C2 DLE ČSN ISO 12944-2, ČSN ISO 9223
- KOTVENÍ VODOROVNÝCH PRVKŮ KE SLOUPU VIZ DETAIL 1
- K PAŽDÍKŮM BUDOU PŘIVÁŘENY KOTEVNÍ PÁSOVINY PRO KOTVENÍ VÝLNÍ OTVORŮ , ROZMÍSTĚNÍ PÁSOVIN KOORDINOVAT S DODAVATELEM

SOUŘADNICOVÝ SYSTÉM - JTSK

VÝŠKOVÝ SYSTÉM - Bpv

±0,000 = 614,500

 			
GEN. PROJEKTANT	SANTIS a.s., Brněnská 126/38, 591 01 Žďar nad Sázavou, tel.: 566 697 371, email: santis@ateliersantis.cz		
VEDOUcí ARCHITEKT	Ing.arch. Martin Zezula	tel.: 725 837 519	e-mail: zezula@ateliersantis.cz
HL. INŽ. PROJEKTU	Ing. Martin Jun	tel.: 606 722 471	e-mail: jun@ateliersantis.cz
VYPRACOVAL	Ing. Martin Peňáz	tel.: 606 722 471	e-mail: penaz@ateliersantis.cz
KONTROLOVAL	Ing. Zdeněk Tulis		e-mail: tulis@ateliersantis.cz

			
INVESTOR	MĚSTO NOVÉ MĚSTO NA MORAVĚ, Vratislavovo nám. 103, 592 31 Nové Město na Moravě		
ZASTOUPENÝ	Michal Šmarda, starosta města	tel.: 602 538 274	e-mail: posta@nmnm.cz
KONTAKTNÍ OSOBA	Ing. Lubomír Kubík	tel.: 602 387 608	e-mail: lubomir.kubik@meu.nmnm.cz
KRAJ	Vysočina	OBEC	Nové Město na Moravě
KRAJSKÝ ÚŘAD	Jihlava	STAVEBNÍ ÚŘAD	Nové Město na Moravě

NÁZEV STAVBY	
SPORTOVNÍ HALA S LEZECKOU STĚNOU, TYRŠOVA UL., NOVÉ MĚSTO NA MORAVĚ	
STAVEBNÍ OBJEKT	SO -01 SPORTOVNÍ HALA
ČÁST	D.1.2 Stavebně konstrukční řešení

NÁZEV VÝKRESU			měřítko:	č. výkresu:
OCELOVÁ KONSTRUKCE VSTUPU			1 : 100	ST 06
číslo zakázky:	členění dokumentace:	datum tisku:	stupeň PD:	
2016/10/DPS	D.1	06/2017	DPS	