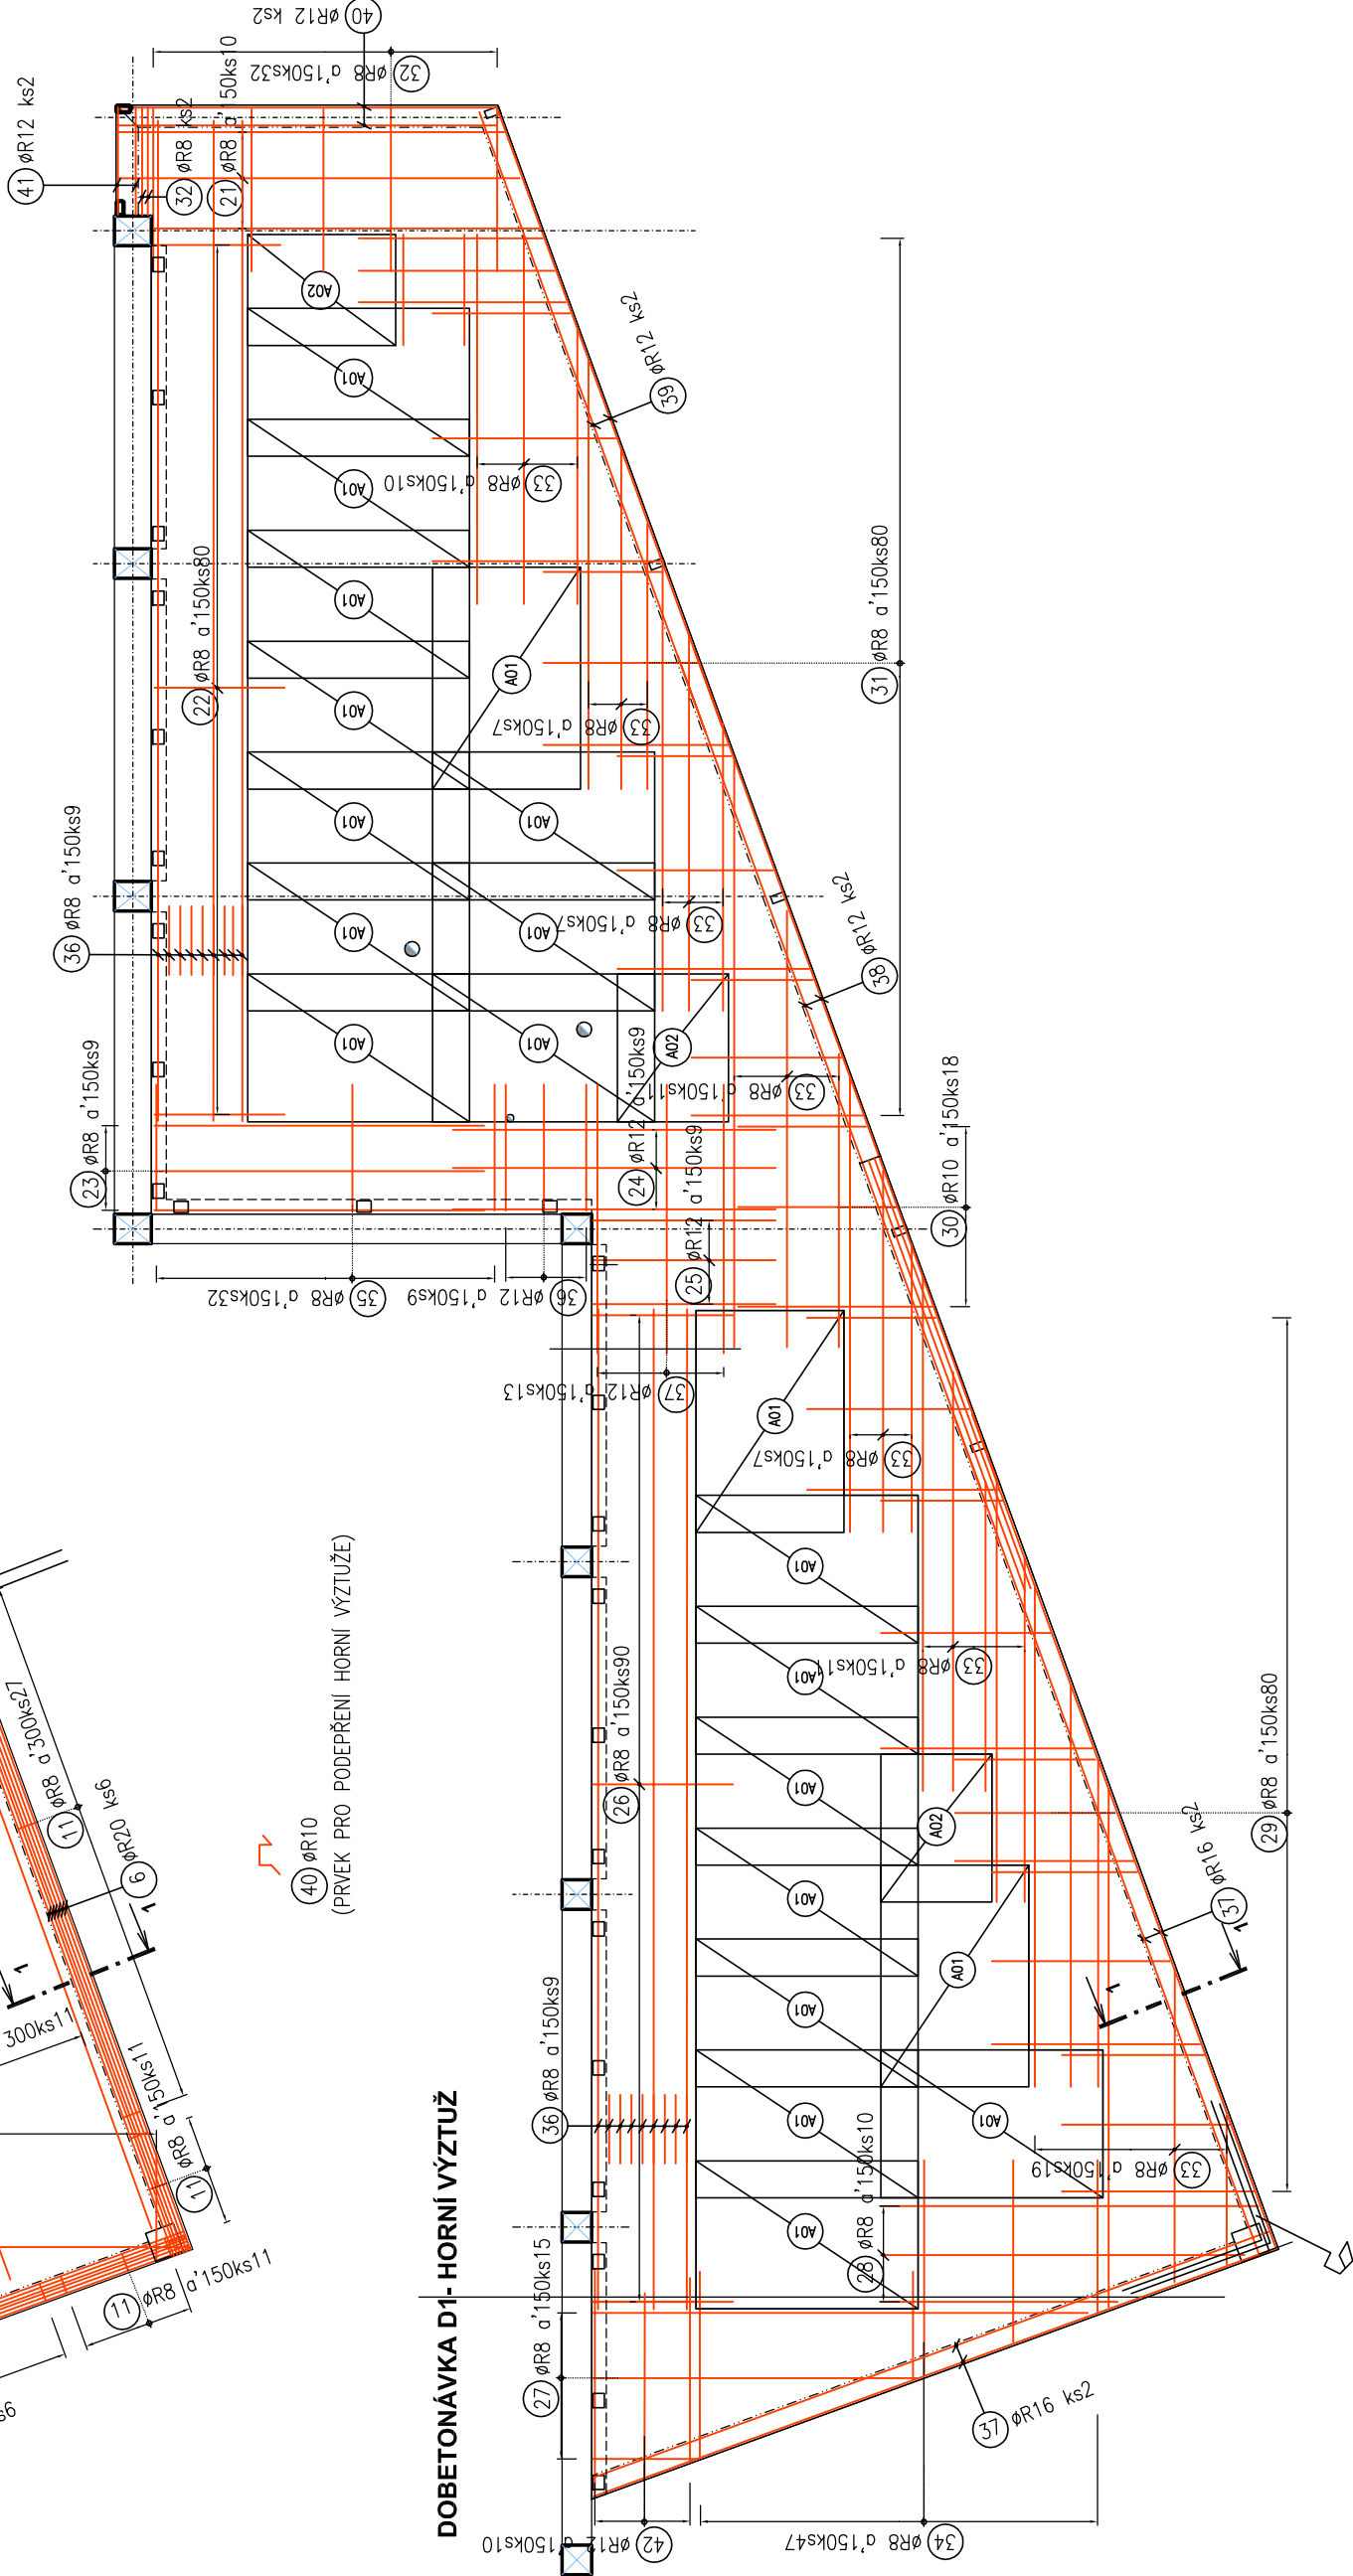


DOBETONÁVKA D1- SPODNÍ VÝZTUŽ



DOBETONÁVKA D1- HORNÍ VÝZTUŽ

BETON C 25/30 XC2
VÝZTUŽ 10505 (R) - 6490 kg
KARI SIŤ -550kg
KRYTÍ VÝZTUŽE 25mm



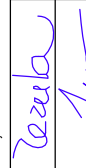
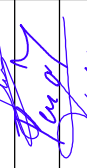



POŽÁRNÍ ODOLNOST

– POŽÁRNÍ ODOLNOST DLE PTZ –

POZNÁMKY:

1. KONSTRUKCI LZE ZATĚŽOVAT AŽ PO NABYTÍ PŘEDPISANÉ PEVNOSTI
2. VÝZTUŽ JE ZPRACOVÁNA JAKO SCHÉMA V ROZSAHU DPS, GD JE POVINEN DLE VYHL. 499/2006 Sb. ZPRACOVAT VÝROBNĚ TECHNICKOU DOKUMENTACI V ROZSAHU NEZBYTNÉM PRO PROVEDENÍ KONSTRUKCE
3. PŘED BETONÁŽÍ OSADIT TRUBKOVÁNÍ PRO ROZVOD ELEKTRO, UMÍSTĚNÍ VIZ PD ELEKTRO.
4. PROSTUPY VIZ VÝKRES TVARU.

SOUŘADNICOVÝ SYSTÉM - JTsk
VÝŠKOVÝ SYSTÉM - Bpv
±0,000 = 614,50

 SANTIS architektura inženýring projekt		 BIM building information modeling	
GEN. PROJEKTANT	SANTIS a.s., Brněnská 126/38, 591 01 Žďár nad Sázavou, tel.: 566 697 371, email: santis@atelersantis.cz		
VEDOUcí ARCHITEKT	Ing.arch. Martin Zezula tel.: 725 837 519		e-mail: zezula@atelersantis.cz
HL. INŽ. PROJEKTU	Ing. Martin Jun tel.: 606 722 471		e-mail: jun@atelersantis.cz
VYPRACOVAL	Ing. Martin Peňáz tel.: 601 121 781		e-mail: penaz@atelersantis.cz
KONTROLOVAL	Ing. Zdeněk Tulis tel.: 601 121 781		e-mail: tulis@atelersantis.cz
			
INVESTOR	MĚSTO NOVÉ MĚSTO NA MORAVĚ, Vratislavovo nám. 103, 592 31 Nové Město na Moravě		
ZASTOUPENÝ	Michal Šmarda, starosta města tel.: 602 538 274		e-mail: posa@mm.cz
KONTAKTNÍ OSOBA	Ing. Lubomír Kubík tel.: 602 387 608		e-mail: lubomir.kubik@mm.cz
KRAJ	Vysočina	OBECE	Nové Město na Moravě
KRAJSKÝ ÚŘAD	Jihlava	STAVEBNÍ ÚŘAD	Nové Město na Moravě
SPORTOVNÍ HALA S LEZECKOU STĚNOU, TYRŠOVA UL., NOVÉ MĚSTO NA MORAVĚ novostavba			
STAVEBNÍ OBJEKT	SO-01 SPORTOVNÍ HALA		
ČÁST	D.1.2 Stavebně konstrukční řešení		
NÁZEV VÝKRESU			
DOBETONÁVKA D1-SCHÉMA VÝZTUŽE		1:100	ST 08
datum PD:		06/2017	
DPS			