


VZOROVÝ ŘEZ ULOŽENÍ PLASTOVÉHO VODOVODNÍHO POTRUBÍ:

ZELENÝ PÁS:


KOMUNIKACE:

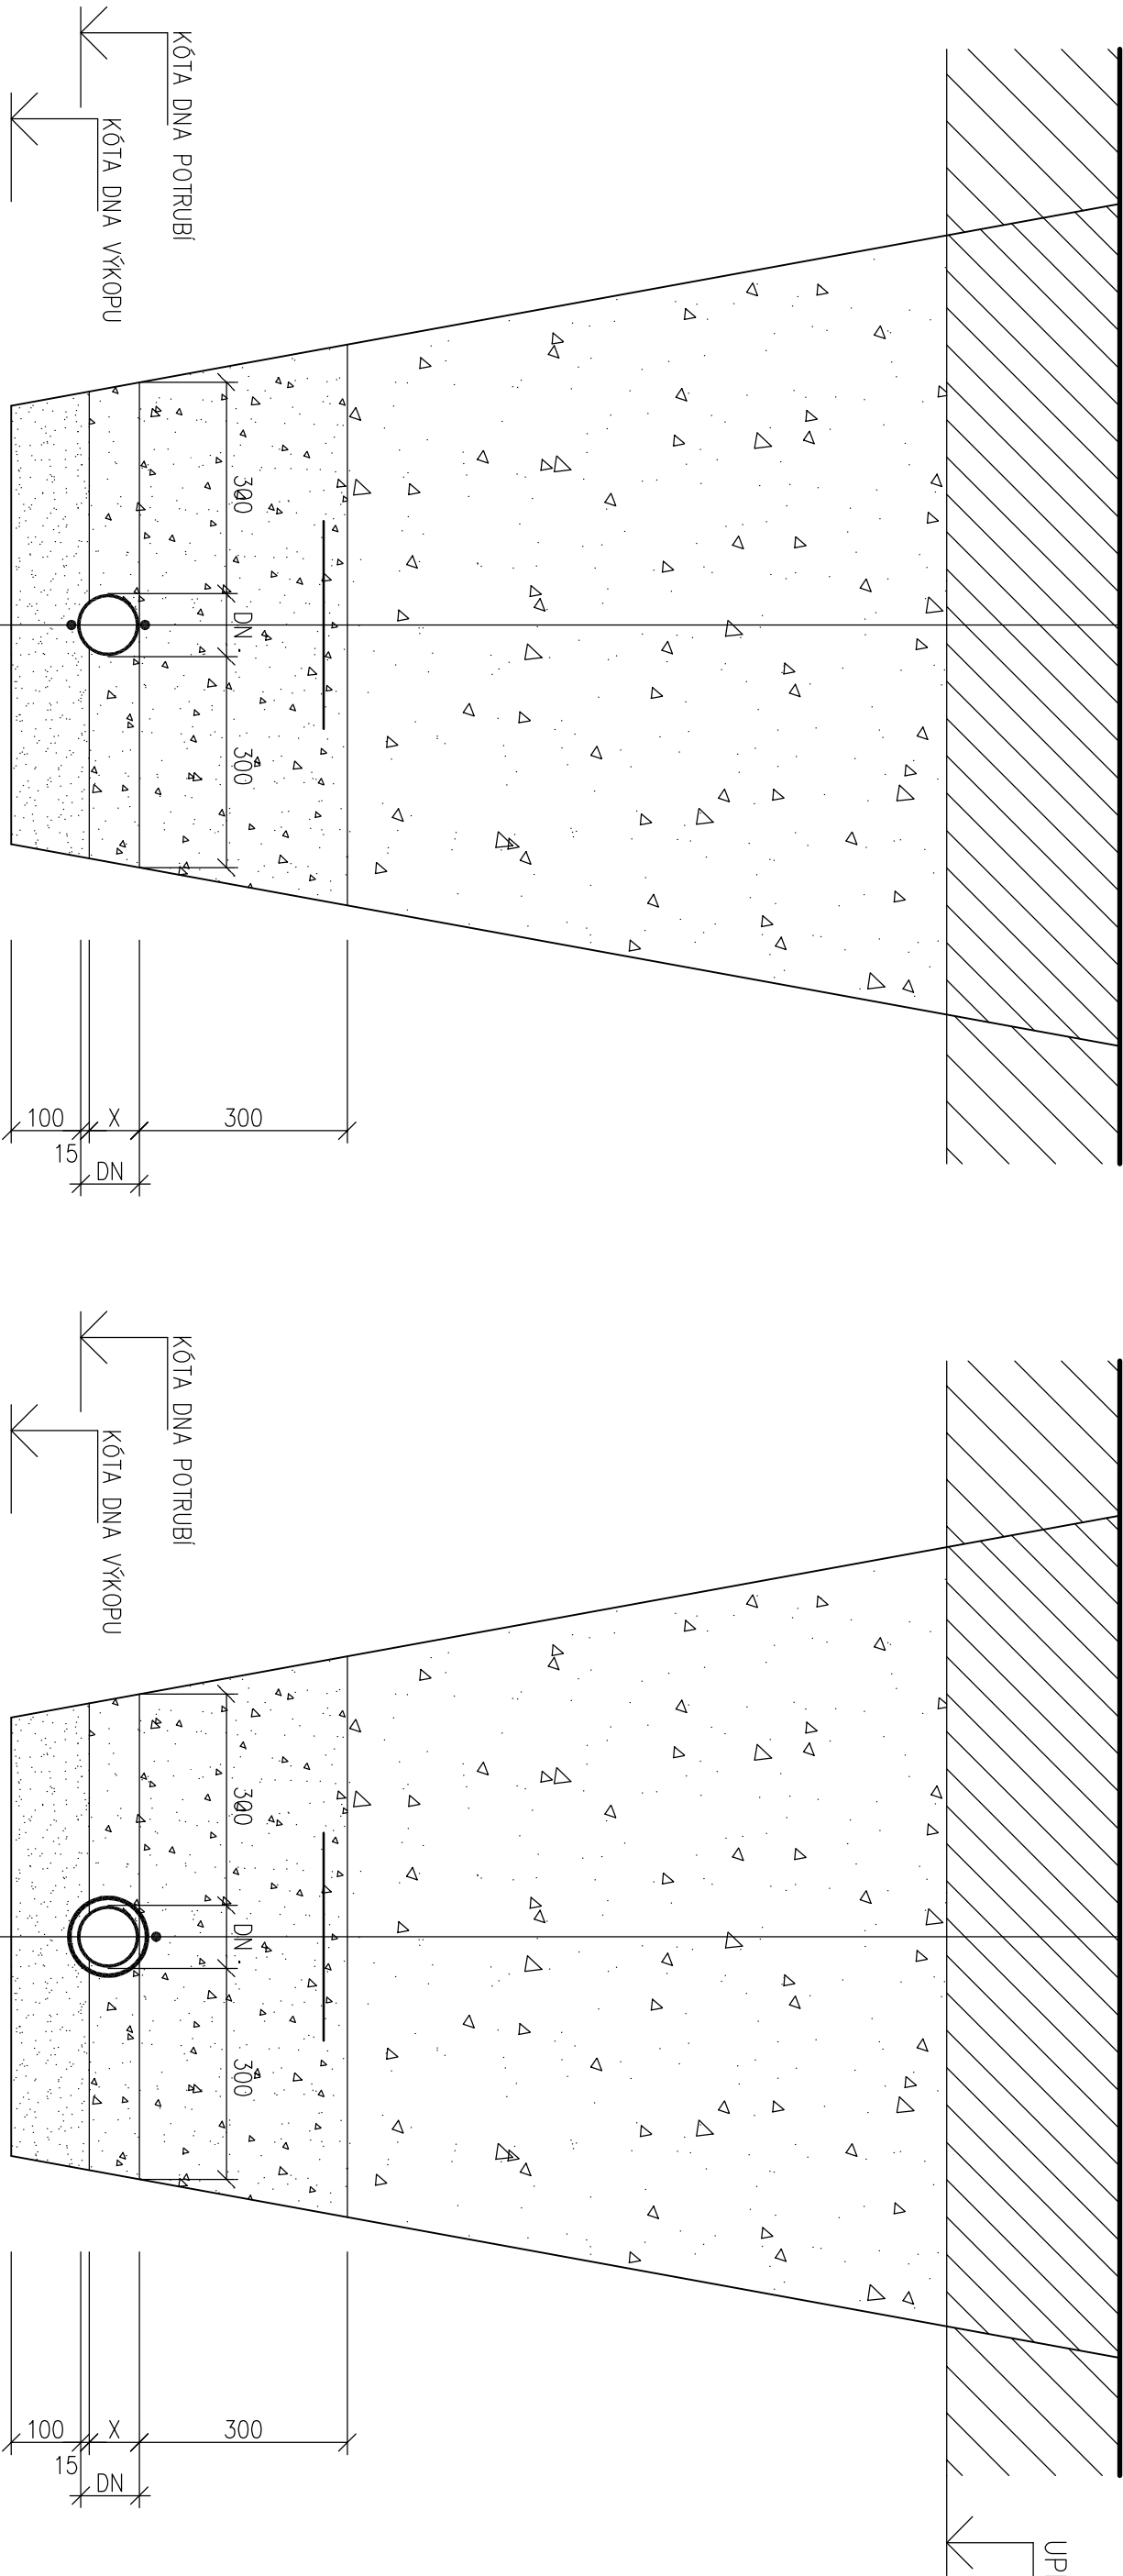

UPRAVENÁ PLÁŇ E_d#12 >45MPa

SOUŘADNICOVÝ SYSTÉM - JTSK
VÝŠKOVÝ SYSTÉM - Bpv
±0,000 = 614,50

<div><div><div><div><div><div></div><div>Apella</div></div></div><div><div><div></div><div>SANTIS</div><div><small>ARCHITECTURA INŽENÝRING STUDIUM</small></div></div></div></div><div><div><div></div><div>BIM</div><div><small>building information modeling</small></div></div></div></div></div>			
GEN. PROJEKTANT	SANTIS a.s., Brněnská 126/38, 591 01 Žďár nad Sázavou, tel.: 566 697 371, email: santis@ateleersantis.cz		
VEDOUcí ARCHITEKT	Ing.arch. Martin Zezula	tel.: 725 837 519	e-mail: zezula@ateleersantis.cz
HL. INŽ. PROJEKTU	Ing. Martin Jun	tel.: 606 722 471	e-mail: jun@ateleersantis.cz
VYPRACOVAL	Miroslav Novotný	tel.: 606 722 471	e-mail: novotny@ateleersantis.cz
KONTROLOVAL	Ing. Zdeněk Tůls		

			
INVESTOR	MĚSTO NOVÉ MĚSTO NA MORAVĚ, Vratislavovo nám. 103, 592 31 Nové Město na Moravě		
ZASTOUPENÝ	Michal Šmarda, starosta města	tel.: 602 538 274	e-mail: posta@nmm.cz
KONTAKTNÍ OSOBA	Ing. Lubomír Kubík	tel.: 602 387 608	e-mail: lbomir.kubik@nmm.cz
KRAJ	Vysočina	OBEC	Nové Město na Moravě
KRAJSKÝ ÚŘAD	Jihlava	STAVEBNÍ ÚŘAD	Nové Město na Moravě

MŇEZ STAVBY		SPORTOVNÍ HALA S LEZECKOU STĚNOU, TYRŠOVA UL., NOVÉ MĚSTO NA MORAVĚ	
INŽENÝRSKÝ OBJEKT		IO-07 PŘÍPOJKA VODOVODU	
ČÁST		novostavba	

MŇEZ VÝKRESU		ULOŽENÍ POTRUBÍ	
číslo zakázky:		číslo zakázky:	
2016/10/DPS		D.1	
datum tisku:		datum tisku:	
05/2017		05/2017	
státní P.D.		státní P.D.	
05		DPS	