



ŠIRŠÍ VZTAHY MĚSTA NOVÉ MĚSTO NA MORAVĚ

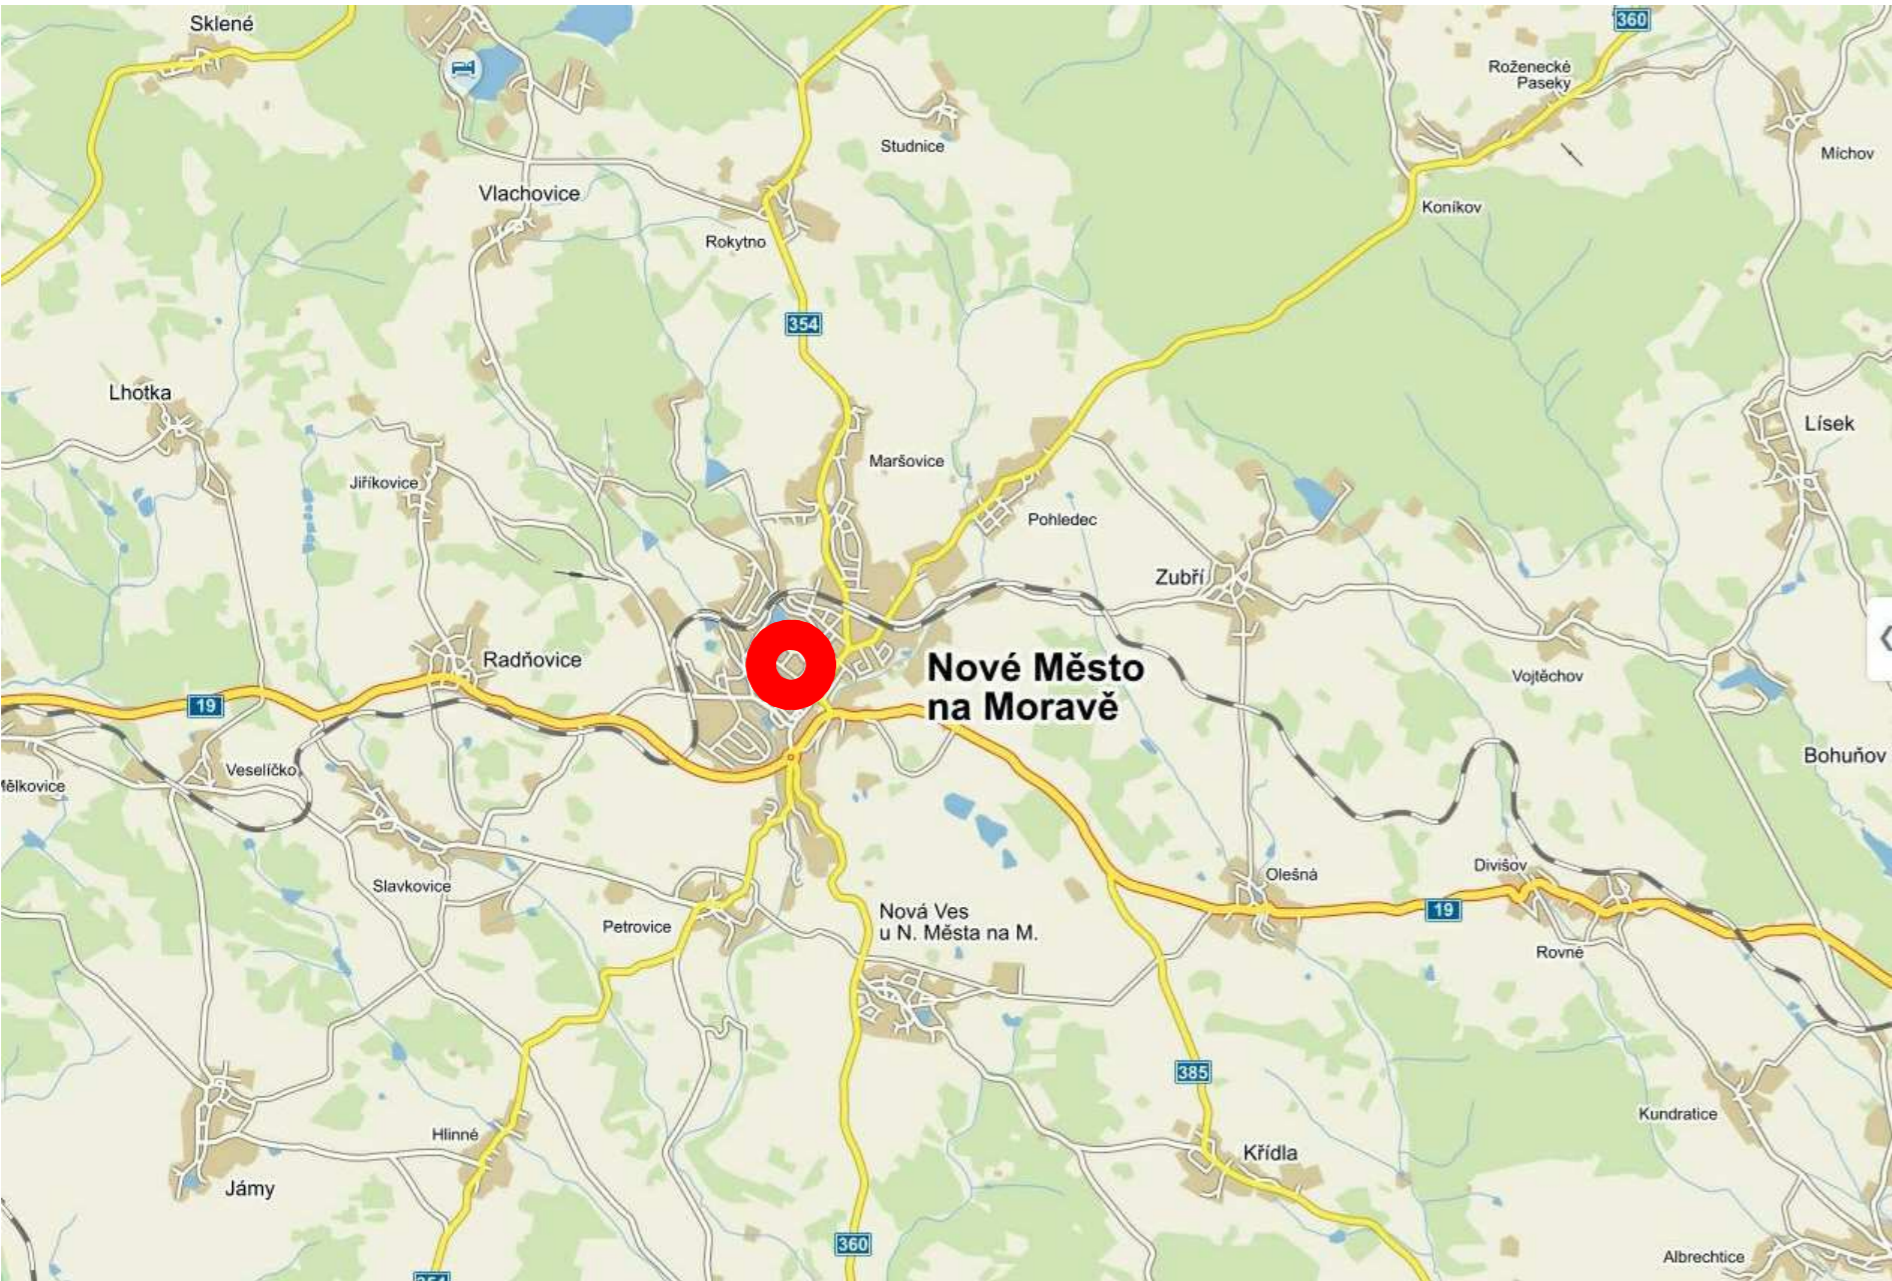

ORTOFOTO MAPA ČÁSTI MĚSTA NOVÉ MĚSTO NA MORAVĚ



ORTOFOTO MAPA MĚSTA NOVÉ MĚSTO NA MORAVĚ

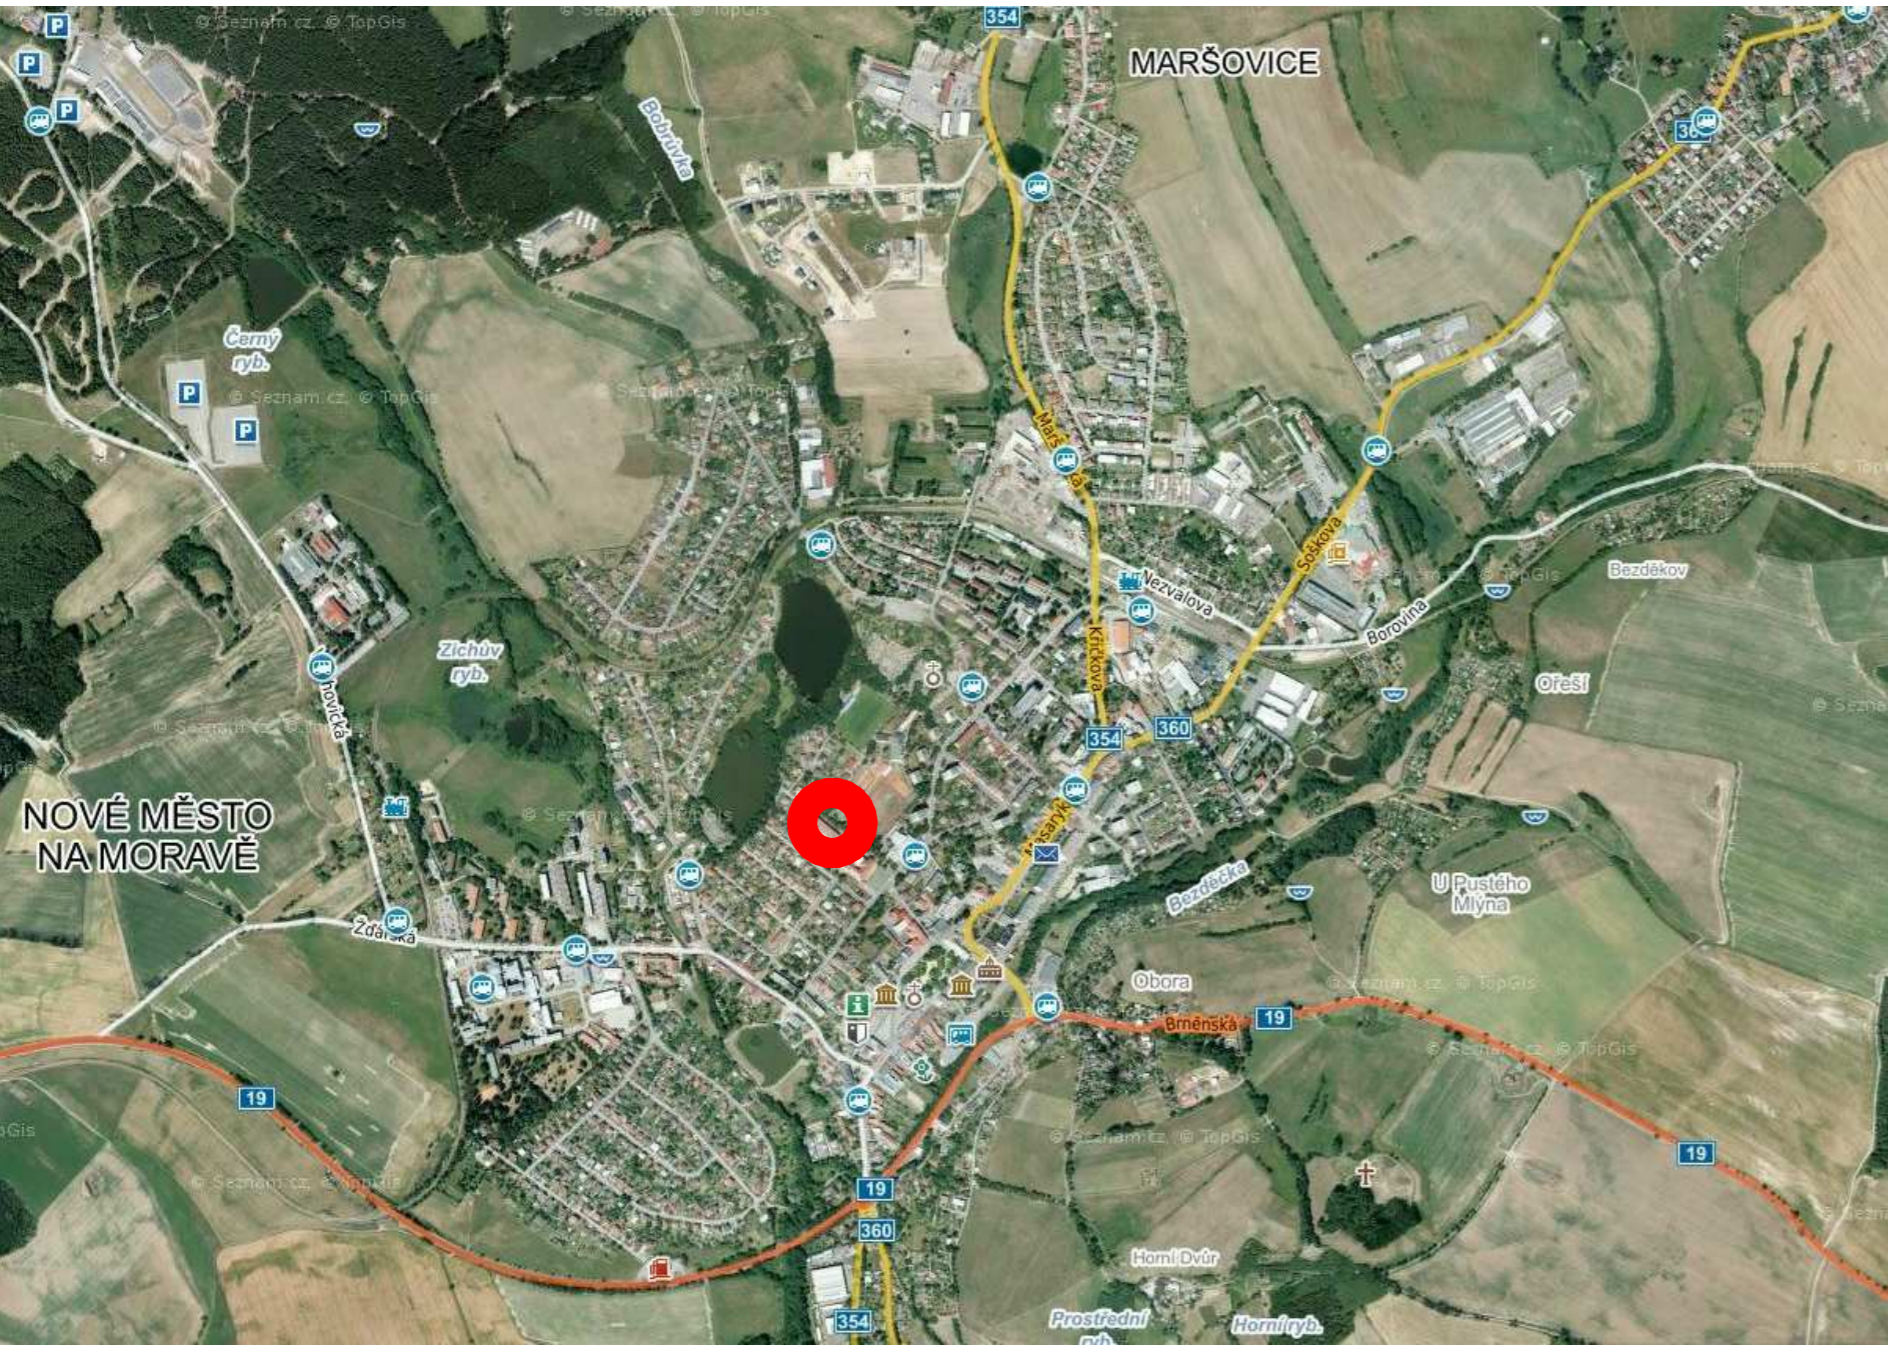

SOUŘADNICOVÝ SYSTÉM - MÍSTNÍ  
VÝŠKOVÝ SYSTÉM - MÍSTNÍ  
1.NP = ±0,000 = 1. NP STÁVAJÍCÍ ŠKOLY

GENERÁLNÍ PROJEKTANT :			AUTORIZAČNÍ RAZÍTKO :	
<div><div>Atelier</div><div>SANTIS</div><div>ARCHITECTURAL DESIGN STUDIO</div></div> <div>SANTIS a.s. Brněnská 126/38, 591 01 Žďár nad Sázavou tel.: 566 697 371 email: santis@ateliersantis.cz</div>				
VEDOUČÍ ARCHITEKT	Ing.arch. Martin Zezula	<i>Zezula</i>	tel.: 725 837 519	e-mail: zezula@ateliersantis.cz
VEDOUČÍ PROJEKCE	Martin Kocmánek	<i>Kocmánek</i>	tel.: 702 166 988	e-mail: kocmanek@ateliersantis.cz
HL. INŽ. PROJEKTU	Ing. arch. Martin Zezula	<i>Zezula</i>	tel.: 725 837 519	e-mail: zezula@ateliersantis.cz
VYPRACOVAL	Petr Zikmund		tel.: 566 697 371	e-mail: zikmund@ateliersantis.cz
KONTROLOVAL	Ing. Zdeněk Tulis	<i>Tulis</i>		e-mail: tulis@ateliersantis.cz

INVESTOR :			
Město Nové Město na Moravě, Vratislavovo nám. 103, 592 31 Nové Město na Moravě			
ZASTOUPENÝ	Stanislav Marek, místostarosta	tel.: 602 460 796	e-mail: mistostarosta@nmm.cz
KONTAKTNÍ OSOBA	Ing. Radek Fila	tel.: 723 190 997	e-mail: radek.fila@meu.nmm.cz
KRAJ	Vysočina	OBEC	Nové Město na Moravě
KRAJSKÝ ÚŘAD	Jihlava	STAVEBNÍ ÚŘAD	Nové Město na Moravě

NÁZEV STAVBY			
VESTAVBA VÝTAHU V BUDOVĚ Č.P. 860 V NOVÉM MĚSTĚ NA MORAVĚ změna dokončené stavby			
STAVEBNÍ OBJEKT			
ČÁST			
NÁZEV VÝKRESU			měřítko:
SITUACE ŠIRŠÍCH VZTAHŮ			C.1
číslo zakázky:	členění dokumentace:	datum tisku:	stupeň PD:
2016/13/DSP+DPS	C	10/2016	DSP+DPS