
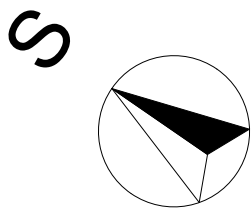


Půdorys 1.PP - stávající

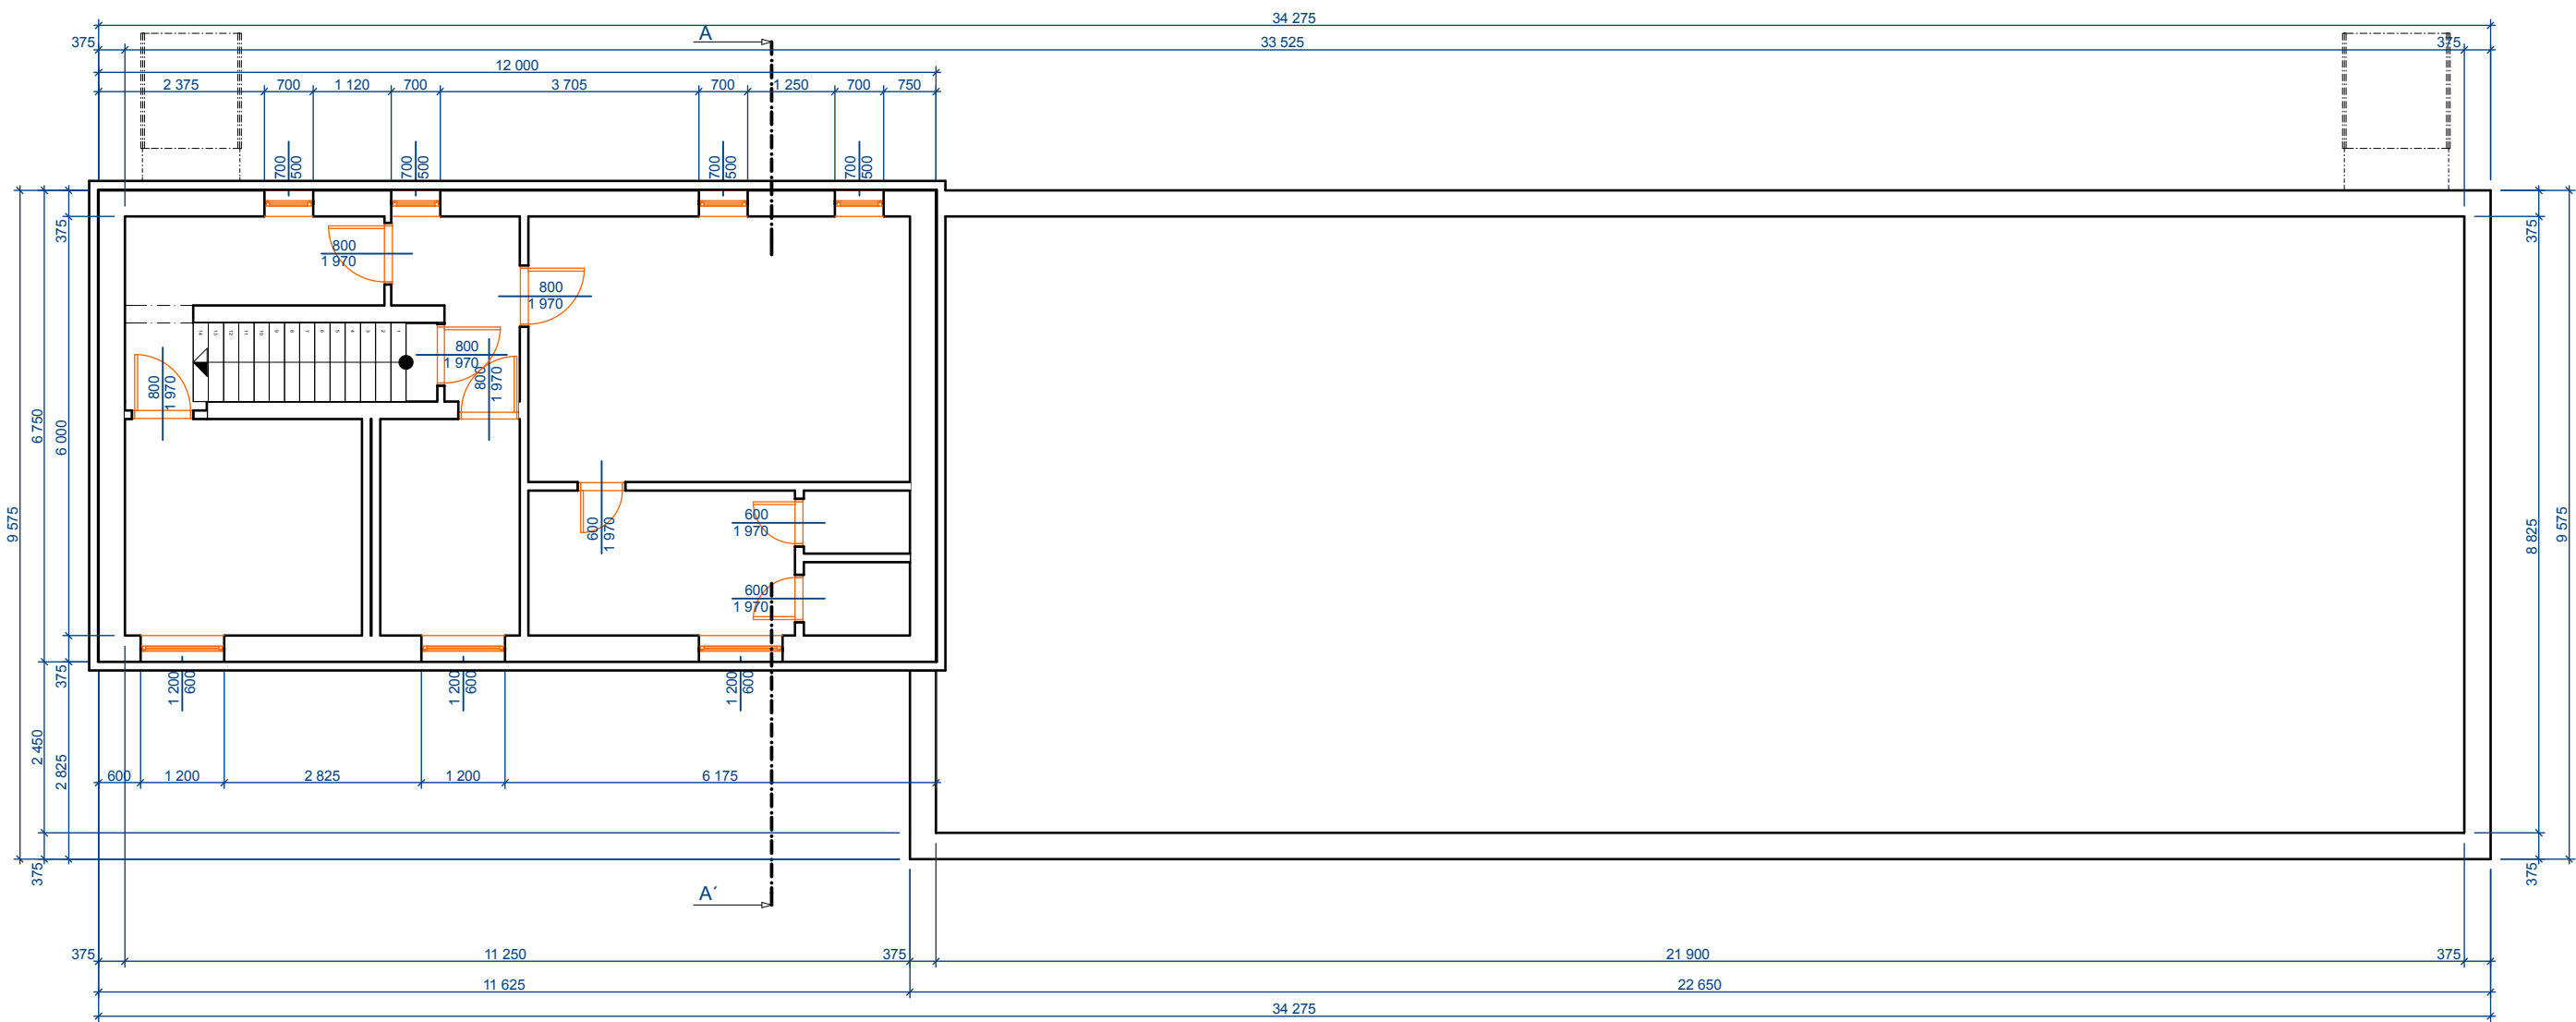

Zodpovědný projektant		Vypracoval	
Ing. Martin Šolc		Ing. Martin Šolc	
Investor: Město Nové Město na Moravě			
Adresa: Vratislavovo náměstí 103, 592 31 Nové Město na Moravě			
Projektant: Ing. Martin Šolc, Smrková 1639, Nové Město na Moravě, 592 31			
Místo stavby: Pohledec č.p.143		Stupeň:	DRS
Okres: Žďár nad Sázavou		Formát:	A3
Stavba: Optimalizace úspor energií v budově MŠ Pohledec		Číslo zakázky:	14/03/04
		Datum:	březen 2014
		Verze:	1
Obsah:	Půdorys 1.PP	Měřítko	Číslo výkresu
		1 : 100	2