
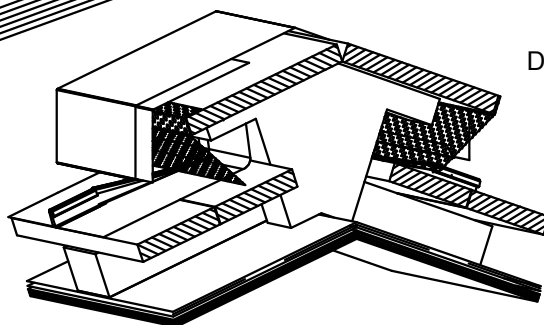


4. Krytí hřebene

3. Zatahovací pás, pozinkovaný

2. Děrovaný pás


1. RHEINZINK
- krytí na stojatou
drážku

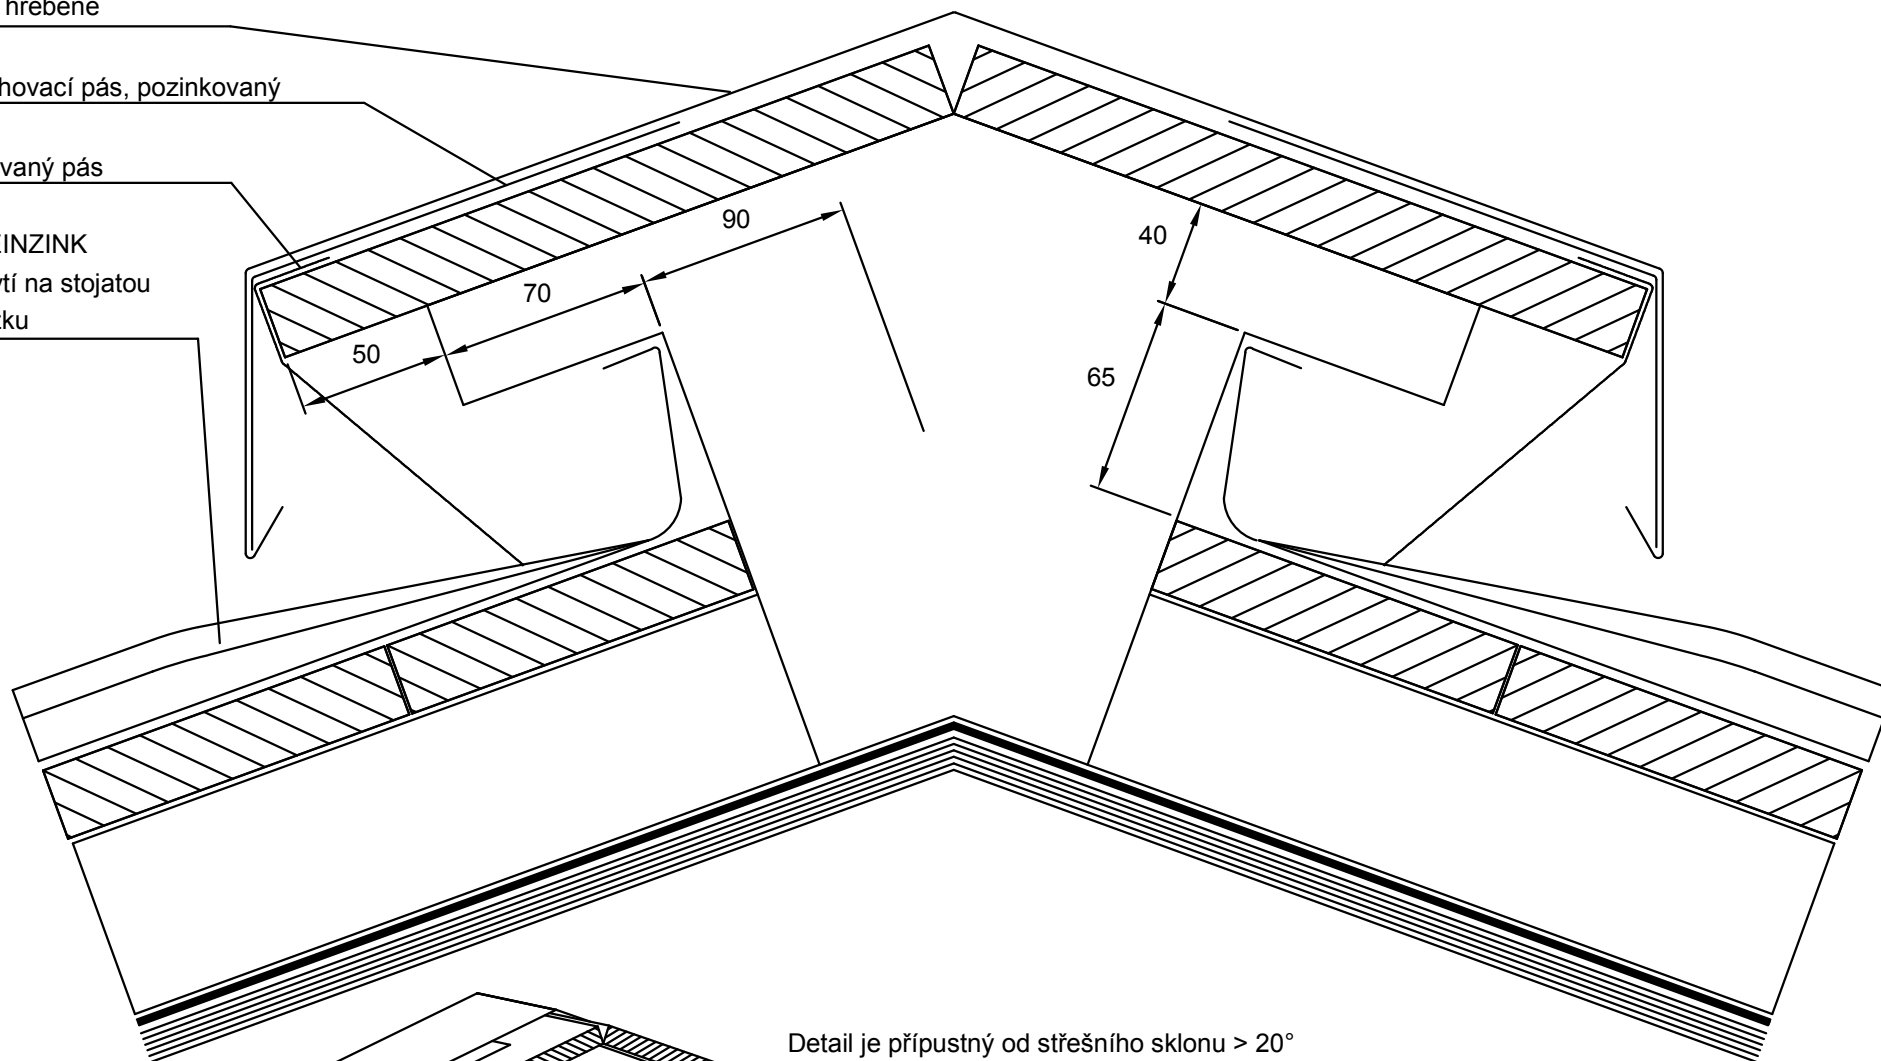

Detail je přípustný od střešního sklonu $> 20^\circ$

Hřeben sedlové střechy s odvětráním
pro střešní sklon $> 20^\circ$

Zobrazení v řezu

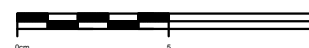

D2