


## S1-S5 INSTALAČNÍ ŠACHTY

- STAVEBNÍ ÚPRAVY V KAŽDÉM BYTĚ - VIZ. VÝKR. Č. 02
- VYBAVENÍ ŠACHET - SAMOSTATNÉ PROJEKTY

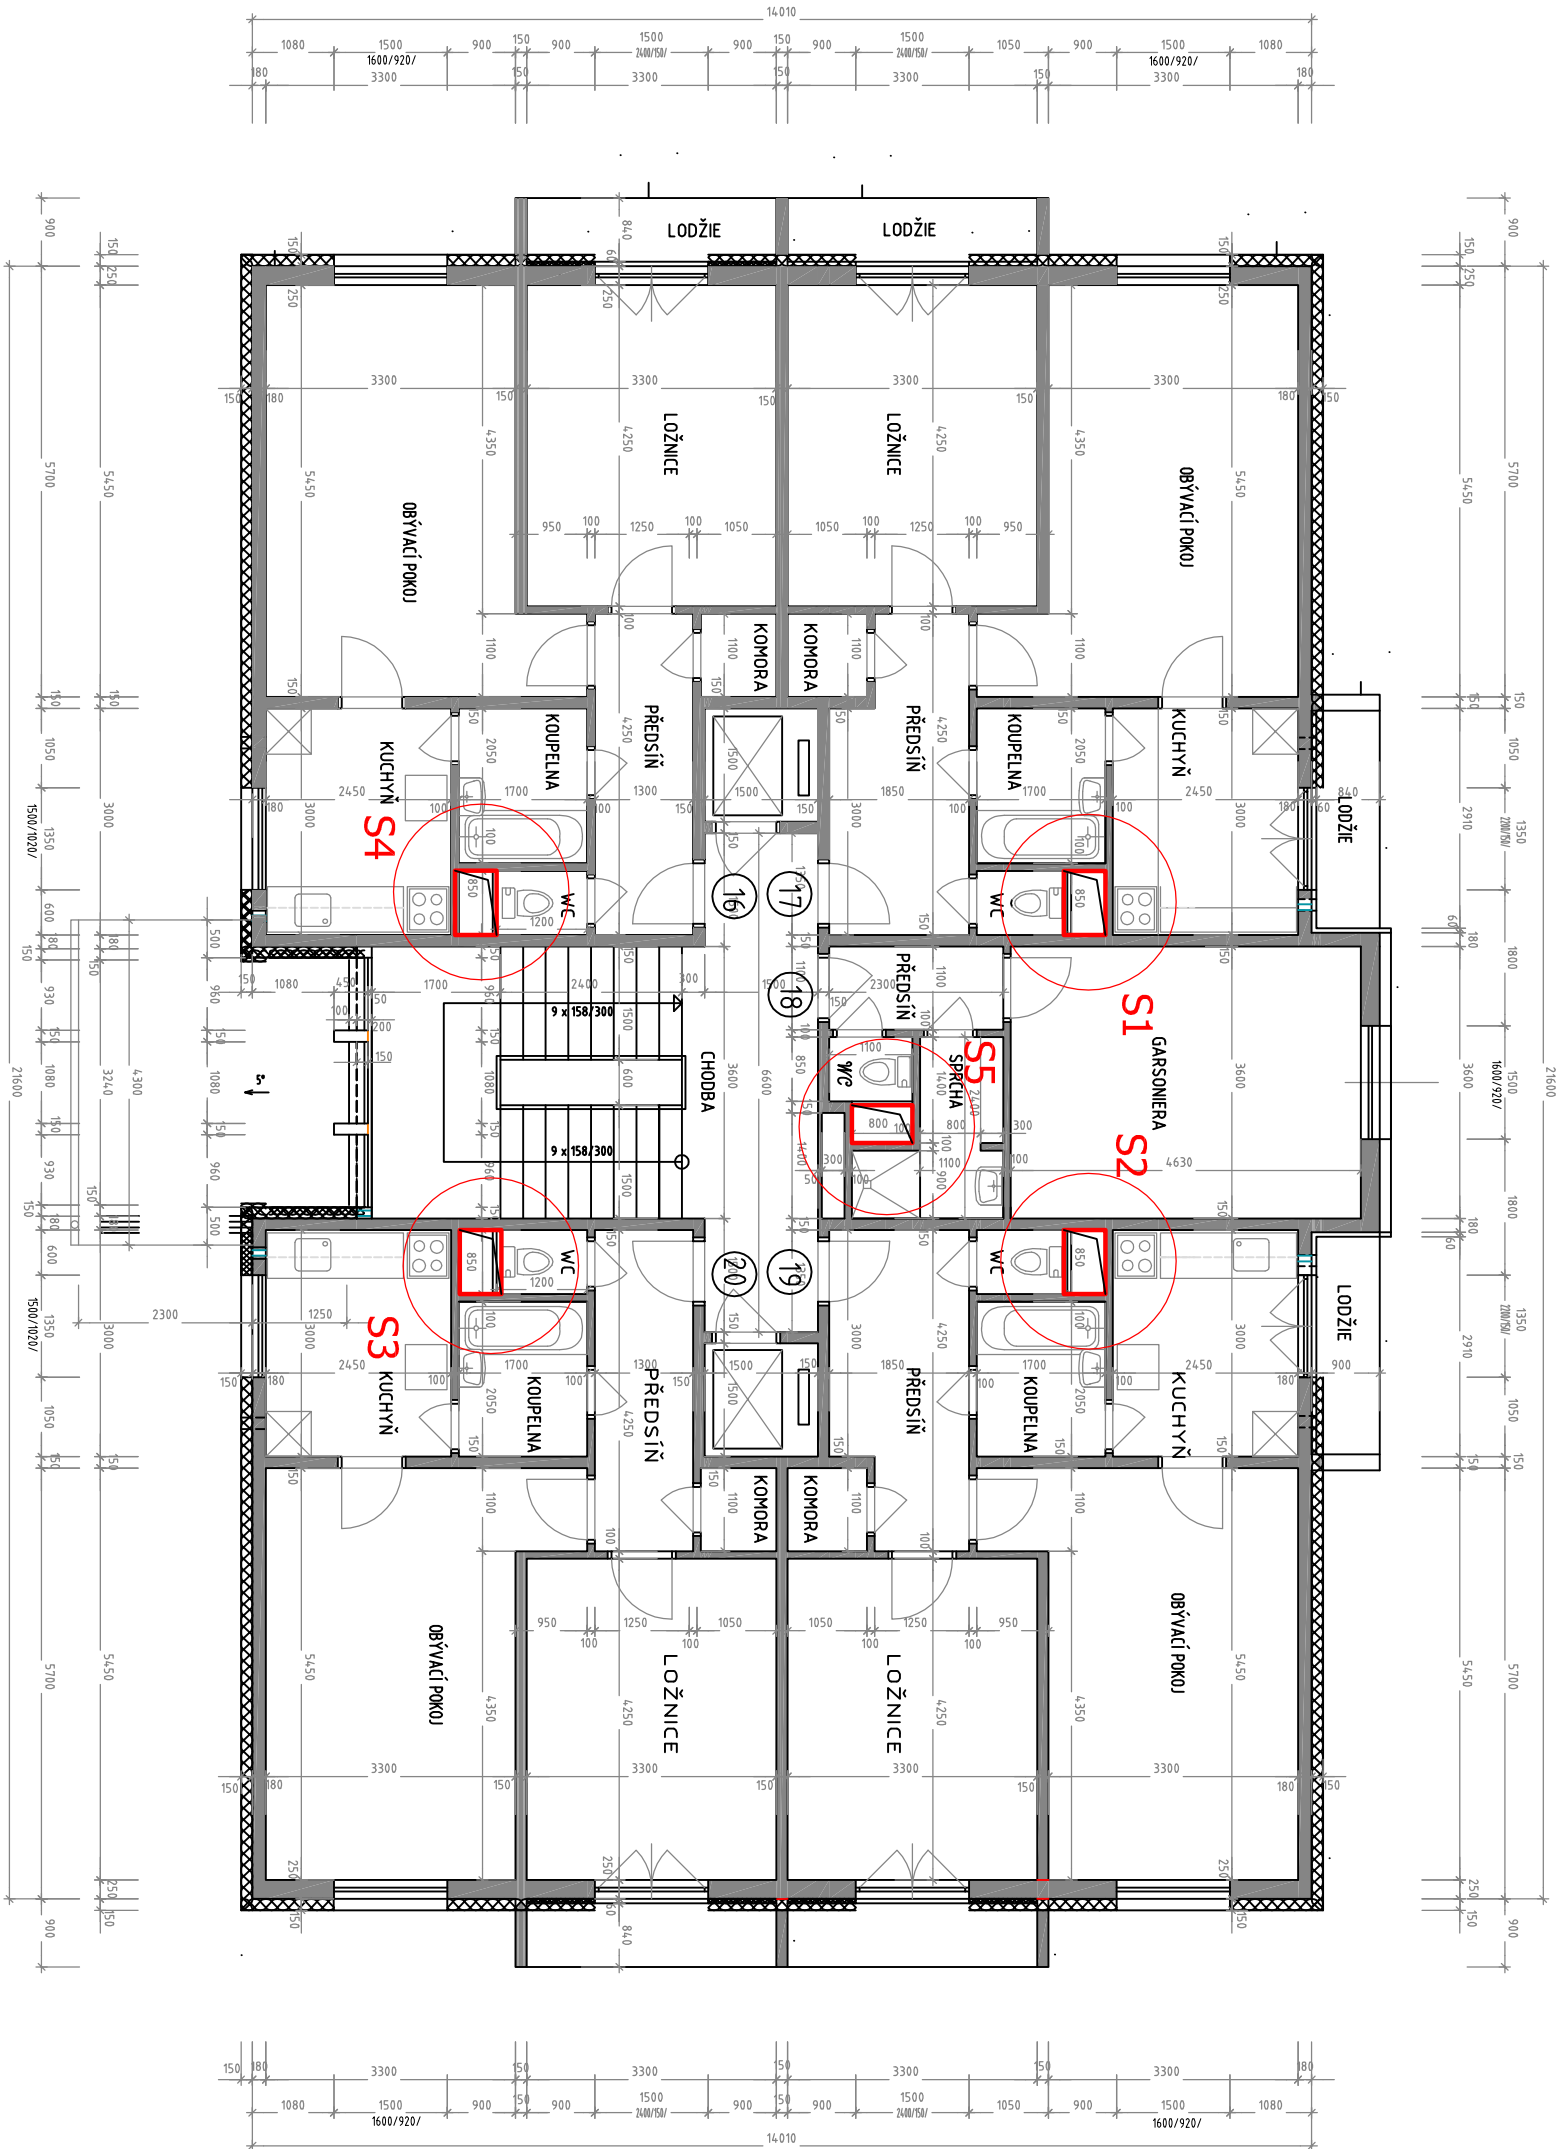

ZODP. PROJEKTANT		ING. LEOŠ POHANKA	
VYPRACOVAL		Ing. Radka MATOUŠKOVÁ	
KRAJ		KRAJ VYSOČINA	STAVEBNÍ ÚŘAD NOVÉ MĚSTO NA MORAVĚ
MÍSTO STAVBY		Křenková č.p.732, Nové Město na Moravě	
INVESTOR		Město Nové Město na Moravě Vratislavovo nám.103, Nové Město na Moravě	
AKCE		MĚSTO NOVÉ MĚSTO NA MORAVĚ OPRAVA TECHN. ZAŘÍZENÍ VE VĚŽOVÉM DOMĚ NA ULICI KŘENKOVA Č.P.732	
OBSAH VÝKRESU		PŮDORYS TYPICKÉHO PODLAŽÍ	
FORMÁT		2x44	Č. VÝKRESU  <b>01</b>
DATUM		12/2017	
STUPEŇ		DPS	
ČÍSLO ZAKÁZKY		184/17	
ZMĚNA			
ČÁST DOK.		MĚŘÍTKO	Č. PARÉ
		1:100	

## PŮDORYS TYPICKÉHO PODLAŽÍ

ZODP. PROJEKTANT		ING. LEOŠ POHANKA	
VYPRACOVAL		Ing. Radka MATOUŠKOVÁ	
KRAJ		KRAJ VYSOČINA	STAVEBNÍ ÚŘAD NOVÉ MĚSTO NA MORAVĚ
MÍSTO STAVBY		Křenková č.p.732, Nové Město na Moravě	
INVESTOR		Město Nové Město na Moravě Vratislavovo nám.103, Nové Město na Moravě	
AKCE		MĚSTO NOVÉ MĚSTO NA MORAVĚ OPRAVA TECHN. ZAŘÍZENÍ VE VĚŽOVÉM DOMĚ NA ULICI KŘENKOVA Č.P.732	
OBSAH VÝKRESU		PŮDORYS TYPICKÉHO PODLAŽÍ	
FORMÁT		2x44	Č. VÝKRESU  <b>01</b>
DATUM		12/2017	
STUPEŇ		DPS	
ČÍSLO ZAKÁZKY		184/17	
ZMĚNA			
ČÁST DOK.		MĚŘÍTKO	Č. PARÉ
		1:100	