



ŠACHTA (BYTY 2+1) - NÁVRH  
M 1:15

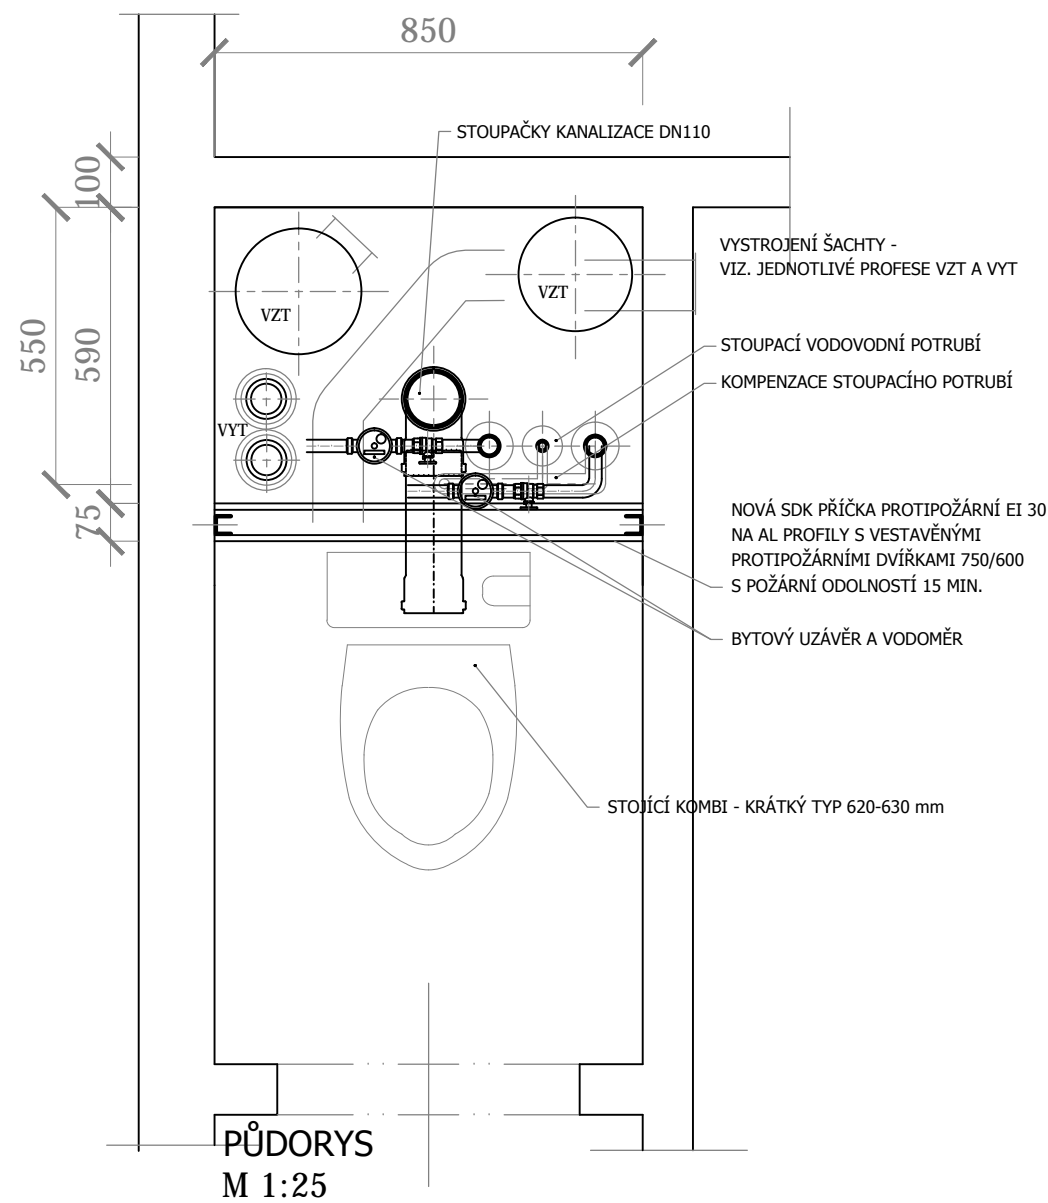

KOORDINACE ŠACHTY - VĚŽOVÝ DŮM 1 NMNM

ŠACHTA (GARSONIERA) - NÁVRH  
M 1:15

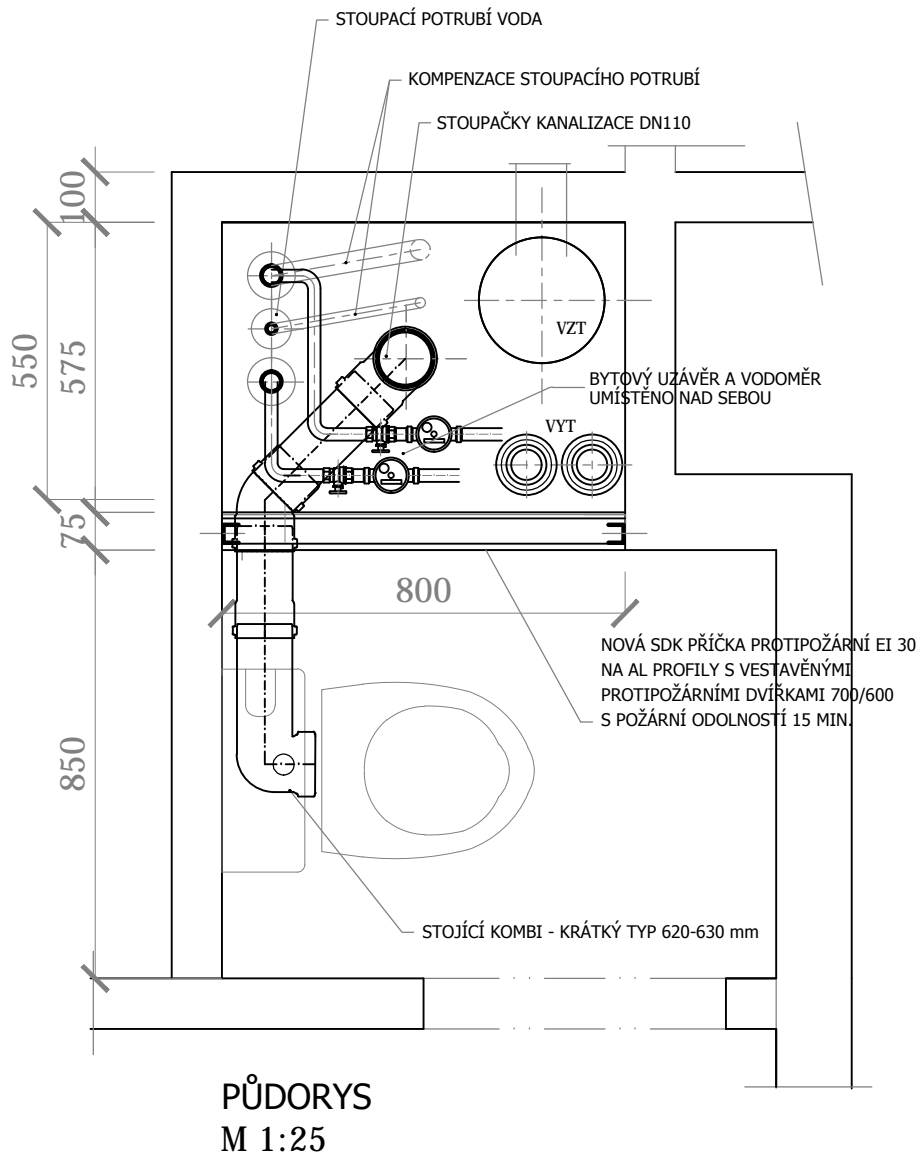

KOORDINACE ŠACHTY - VĚŽOVÝ DŮM 1 NMNM

Stavba:		<div> plánujte ve všech směrech</div>	
OPRAVA TECHNICKÉHO ZAŘÍZENÍ VE VĚŽOVÉM DOMĚ NA UL. KŘENKOVA č.p. 732			
Investor:	Město Nové Město na Moravě Vratislavovo náměstí 103 592 31 Nové Město na Moravě	Projektant:	Ing. Lukáš Nekvinda Dolní 165/1 591 01 Žďar nad Sázavou nekvinda@tzbplan.cz, 776 294 225
		Paré:	
Zodp. projektant:	Ing. Lukáš Nekvinda	Vypracoval:	Ing. Lukáš Nekvinda
Profese:	ZTI	Stupeň:	DPS
		Datum:	12/2017
Obsah:	DETAIL INSTALAČNÍHO JÁDRA		Měřítko: 1:15
			Č. výkresu: 10