


DETAIL - SKLADBA STŘEŠNÍHO PLÁŠTĚ - nová

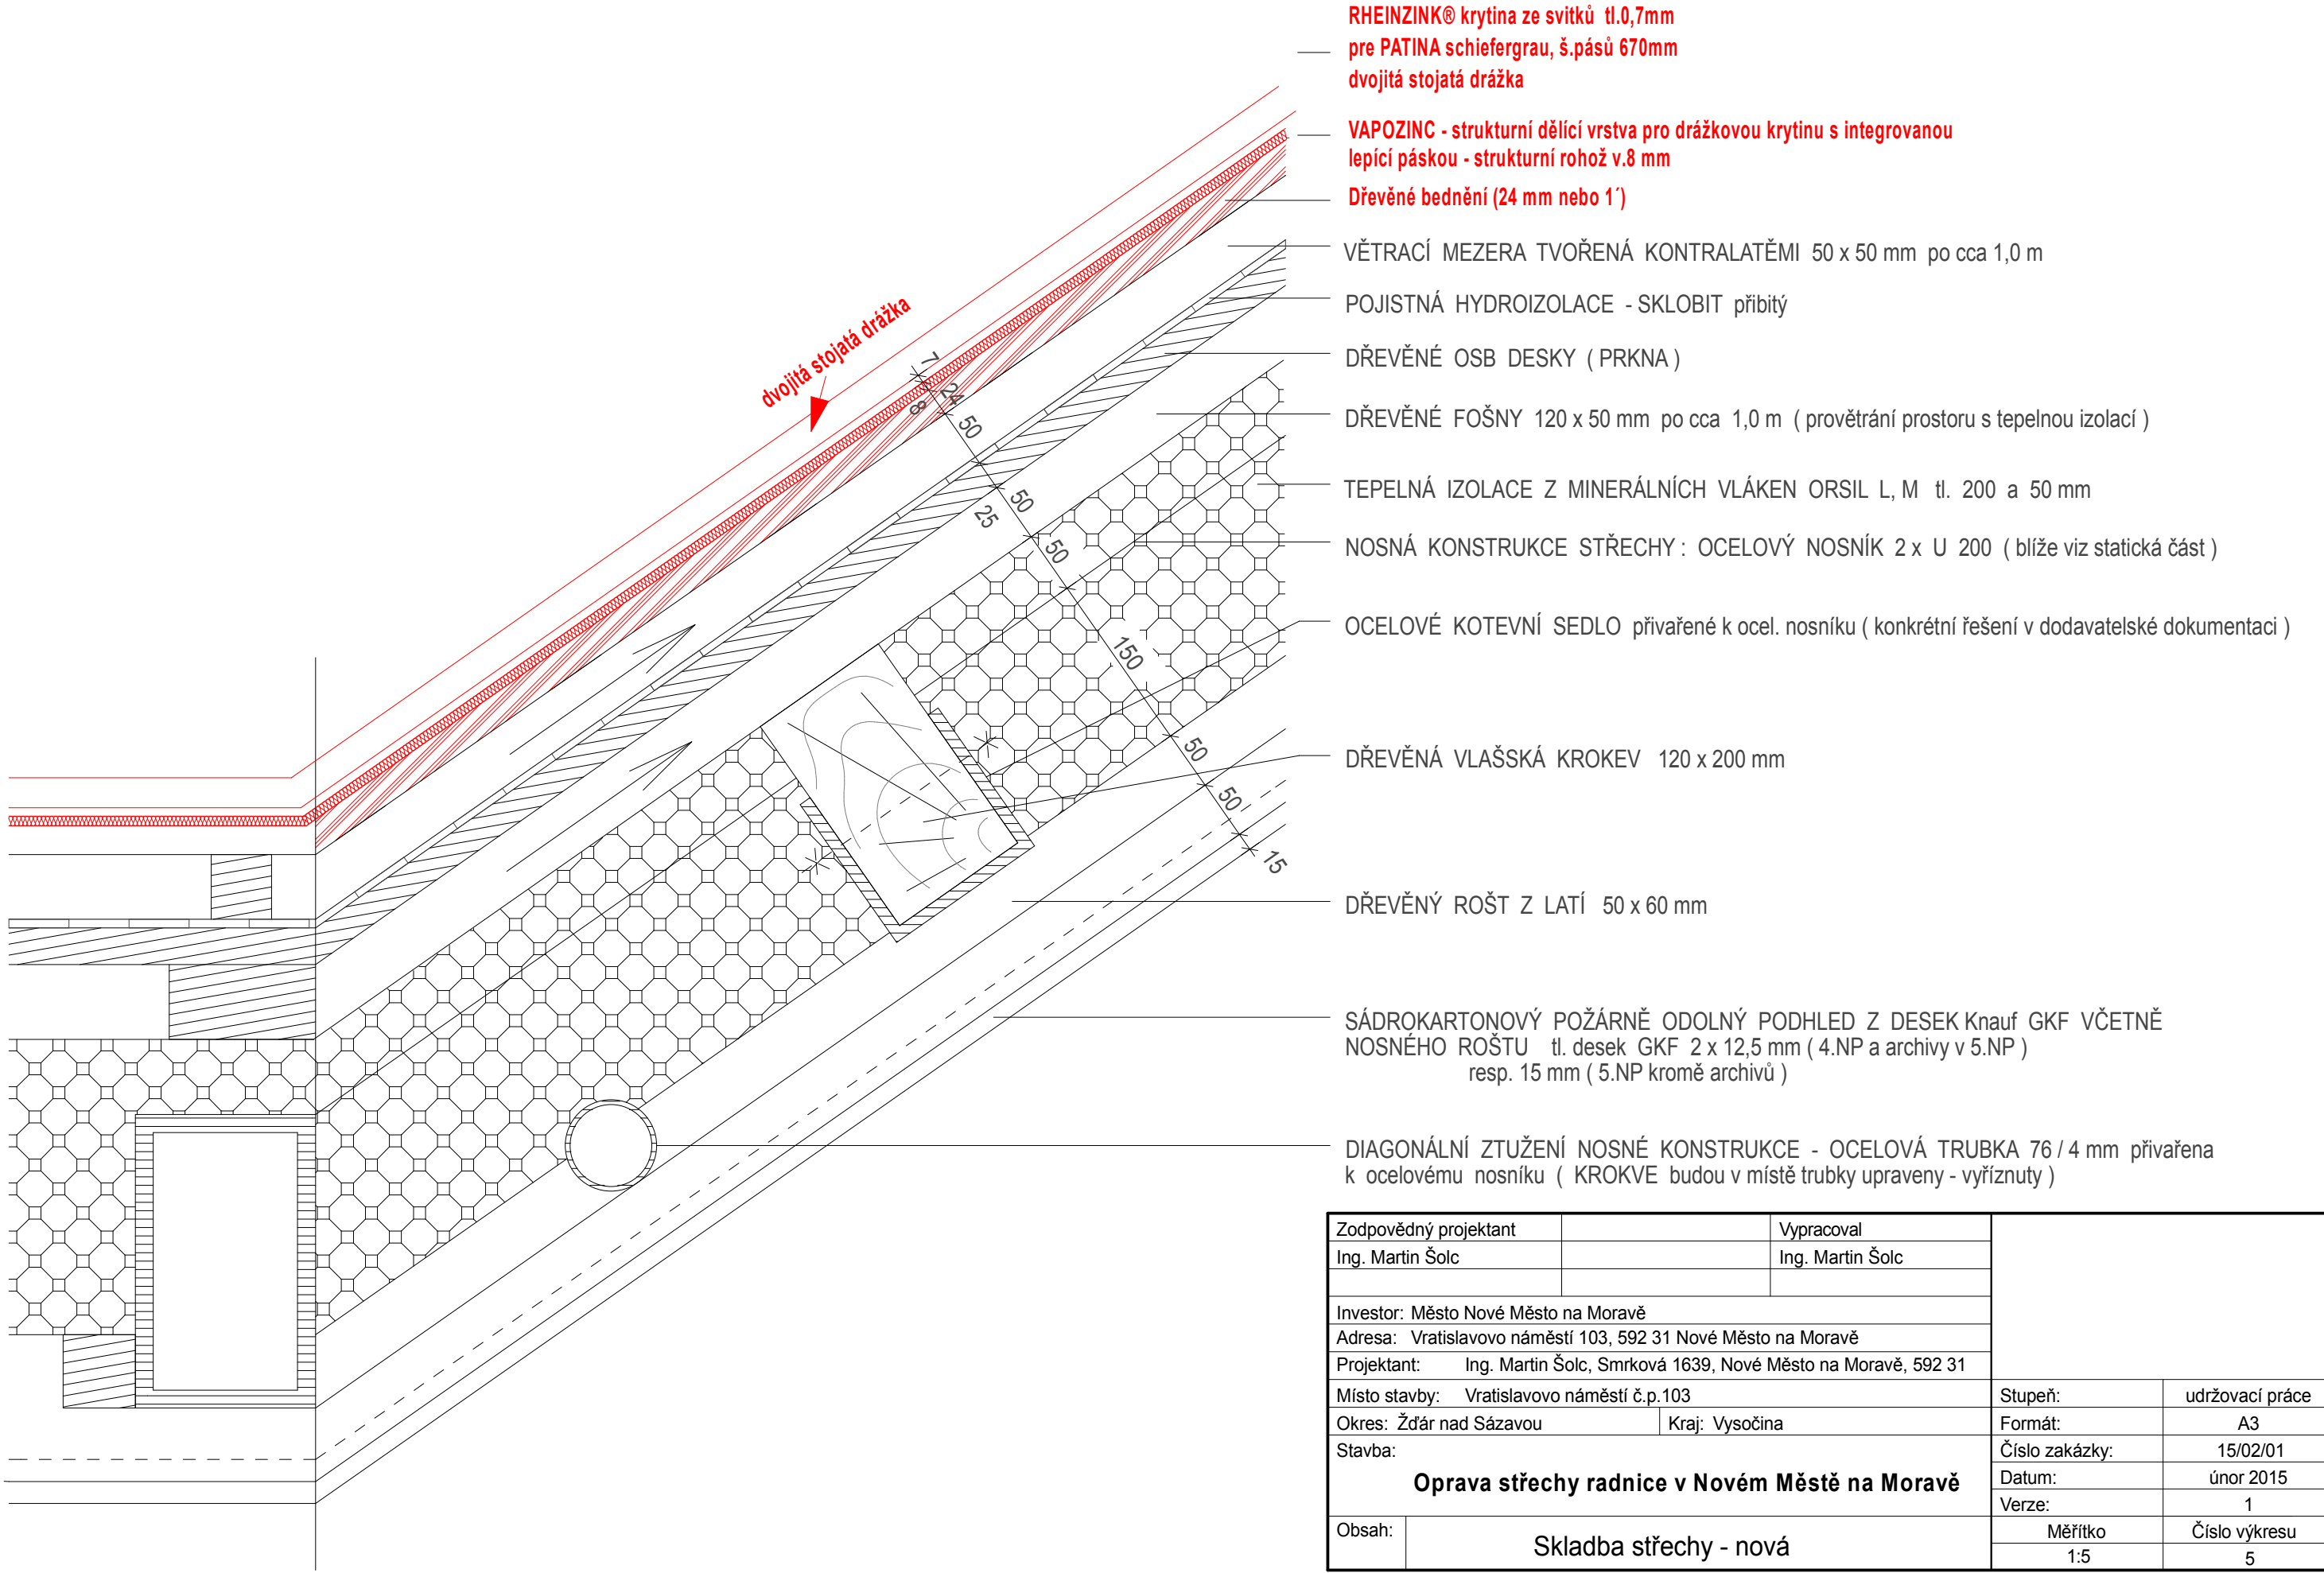

Zodpovědný projektant		Vypracoval			
Ing. Martin Šolc		Ing. Martin Šolc			
Investor: Město Nové Město na Moravě					
Adresa: Vratislavovo náměstí 103, 592 31 Nové Město na Moravě					
Projektant: Ing. Martin Šolc, Smrková 1639, Nové Město na Moravě, 592 31					
Místo stavby: Vratislavovo náměstí č.p.103				Stupeň:	udržovací práce
Okres: Žďár nad Sázavou		Kraj: Vysočina		Formát:	A3
Oprava střechy radnice v Novém Městě na Moravě				Číslo zakázky:	15/02/01
				Datum:	únor 2015
				Verze:	1
Obsah:	Skladba střechy - nová			Měřítko	Číslo výkresu
				1:5	5