


3-3' (438 – 509 m) ULICE "TYRŠOVA" (MO2 – 7,0 / 50 – B) ÚSEK "KŘENKOVA – MONSEOVA"

VEŘEJNÝ PROSTOR	CHODNÍK	JÍZDNÍ PÁS	CHODNÍK	SOUKROMÝ POZEMEK
-----------------	---------	------------	---------	------------------

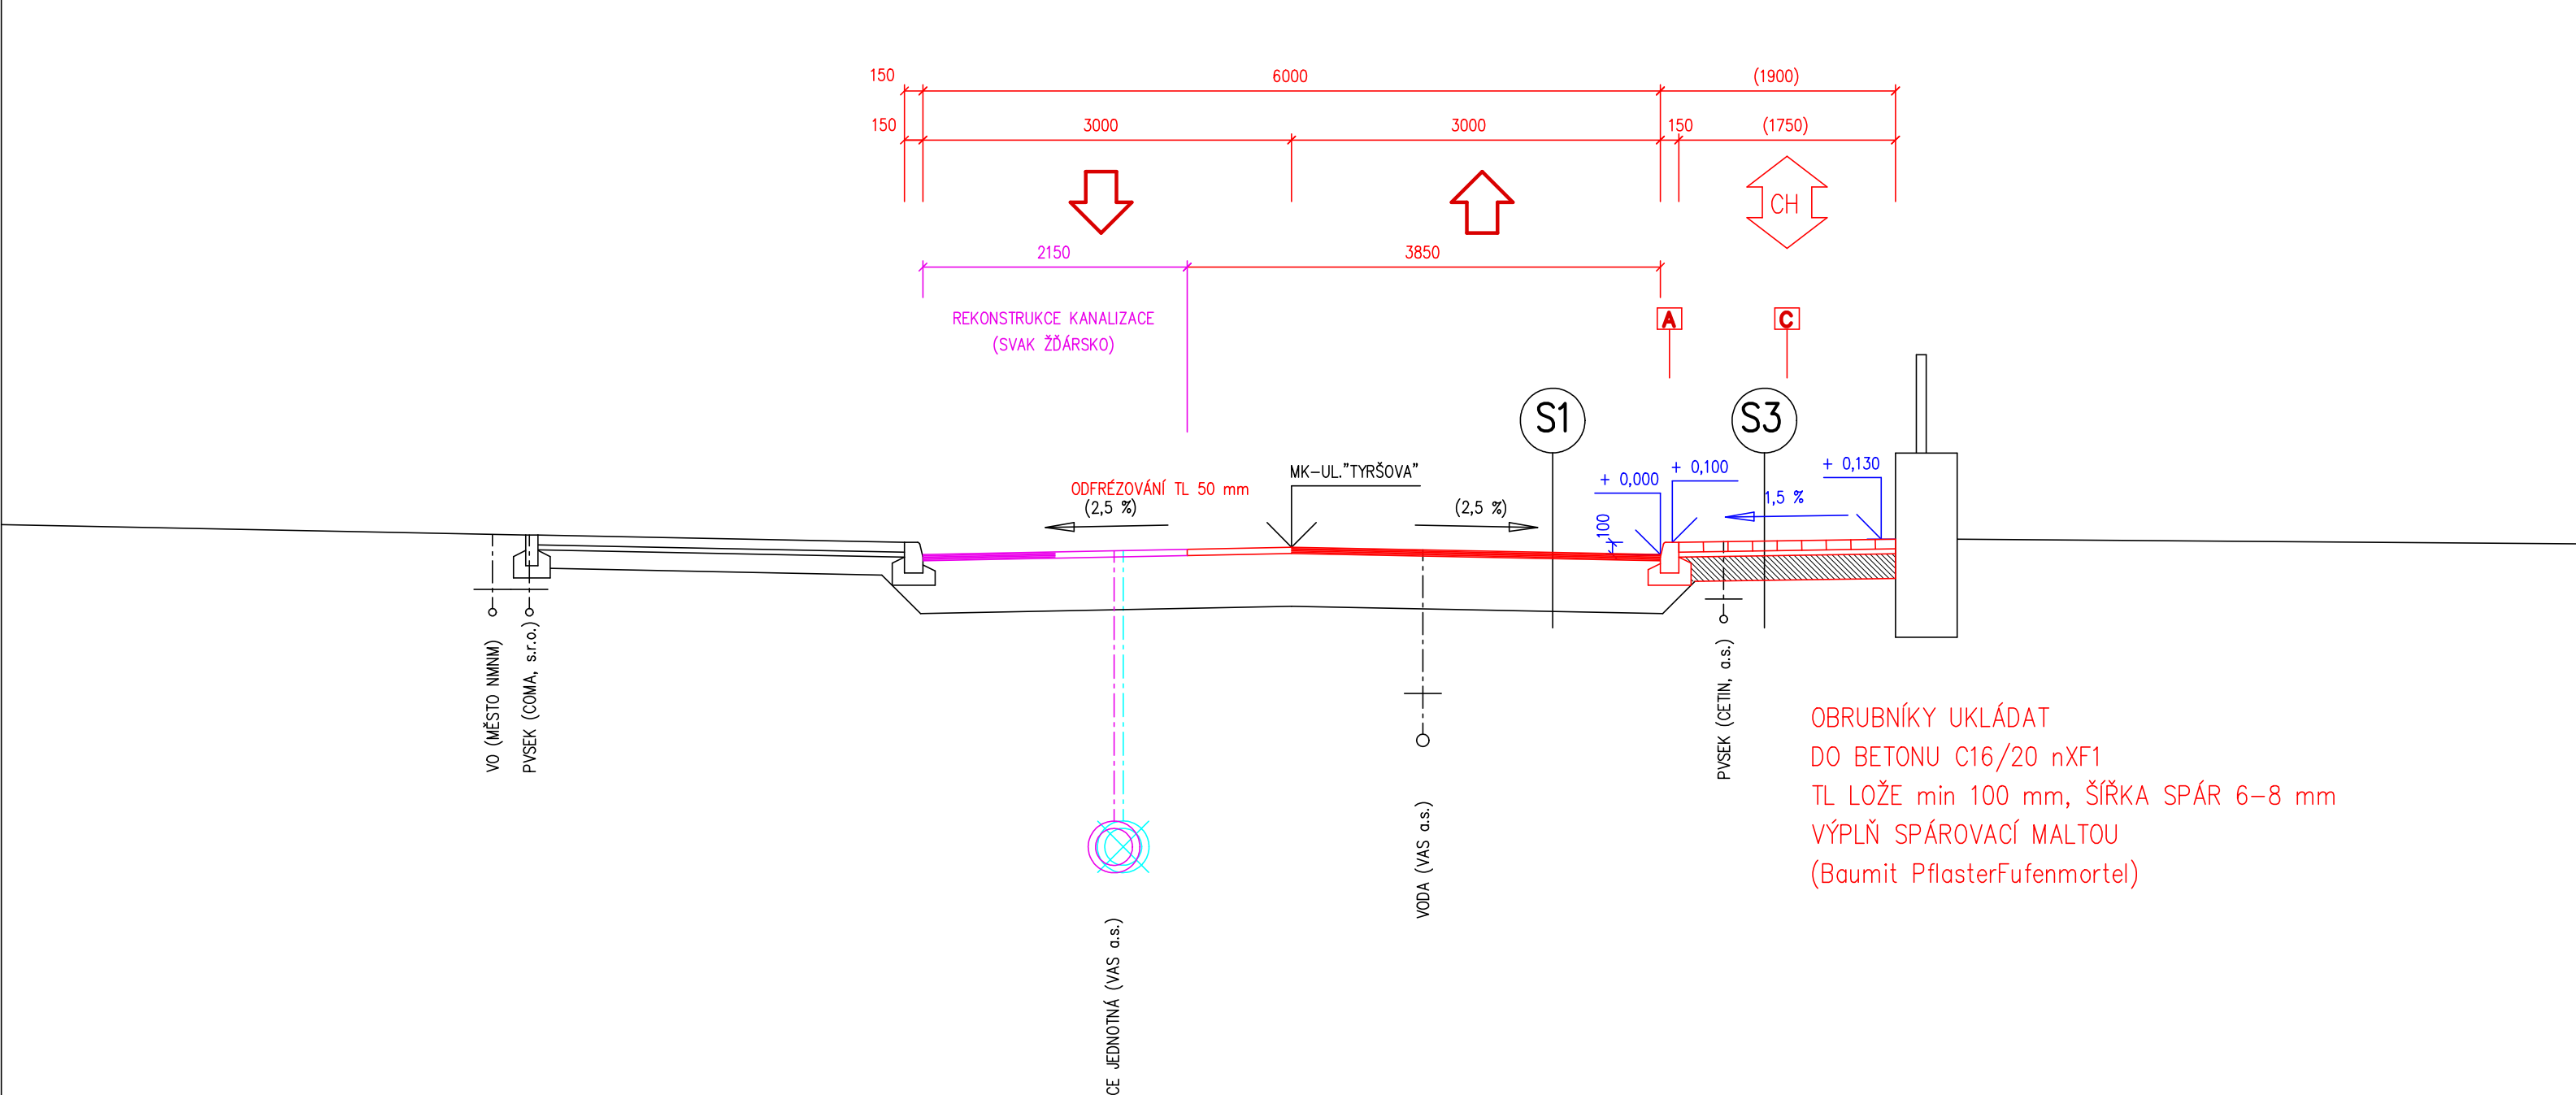


- S3 CHODNÍK**
- BETONOVÁ ZÁMKOVÁ DLAŽBA 200/100/80 mm DLB ; ČSN 73 61 31 ; 80 mm ŠEDÁ, křemičitý písek spárovací šedý
 - (BET. ZÁMKOVÁ DL. HMATNÁ 200/100/80 mm) (DLB-H) ; ČSN 73 61 31 ; (80) mm (ČERVENÁ, křemičitý písek spárovací šedý)
 - LOŽE ZE ŠTĚRKODRTĚ 4/8 mm LHDK 4/8 ; ČSN 73 61 31 ; 40 mm
 - ŠTĚRKODRT ŠD A 0/32 ; ČSN 73 61 26-1 ; 200 mm Edef2=min 50 MPa
 - CELKEM 320 mm
 - UPRAVENÁ PLÁŇ ČSN 72 10 06 Edef2=min 30 MPa
 - HUTNĚNÍ 1,02 PS DO HL. 0,5 m ČSN 73 61 33
 - NÁSYP Z VHODNÉ ZEMINY, (HUTNĚNÍ 0,95 PS)

- S1 REKONSTRUKCE KOMUNIKACE**
- ODFRÉZOVÁNÍ KRYTU -50 mm
 - ASFALTOVÝ BETON ACO 8+ ; 50/70 ; ČSN EN 13 108-1 ; 50 mm
 - SPOJ. POSTŘÍK-ASF.EMULZE 0,15-0,2 kg/m2 PS-EP ; ČSN 73 61 29 ;




3-3' ULICE "TYRŠOVA" (MO2 – 7,0 / 50 – B) ÚSEK "KŘENKOVA – MONSEOVA" S VJEZDEM

VEŘEJNÝ PROSTOR	CHODNÍK	JÍZDNÍ PÁS	CHODNÍK	SOUKROMÝ POZEMEK
-----------------	---------	------------	---------	------------------

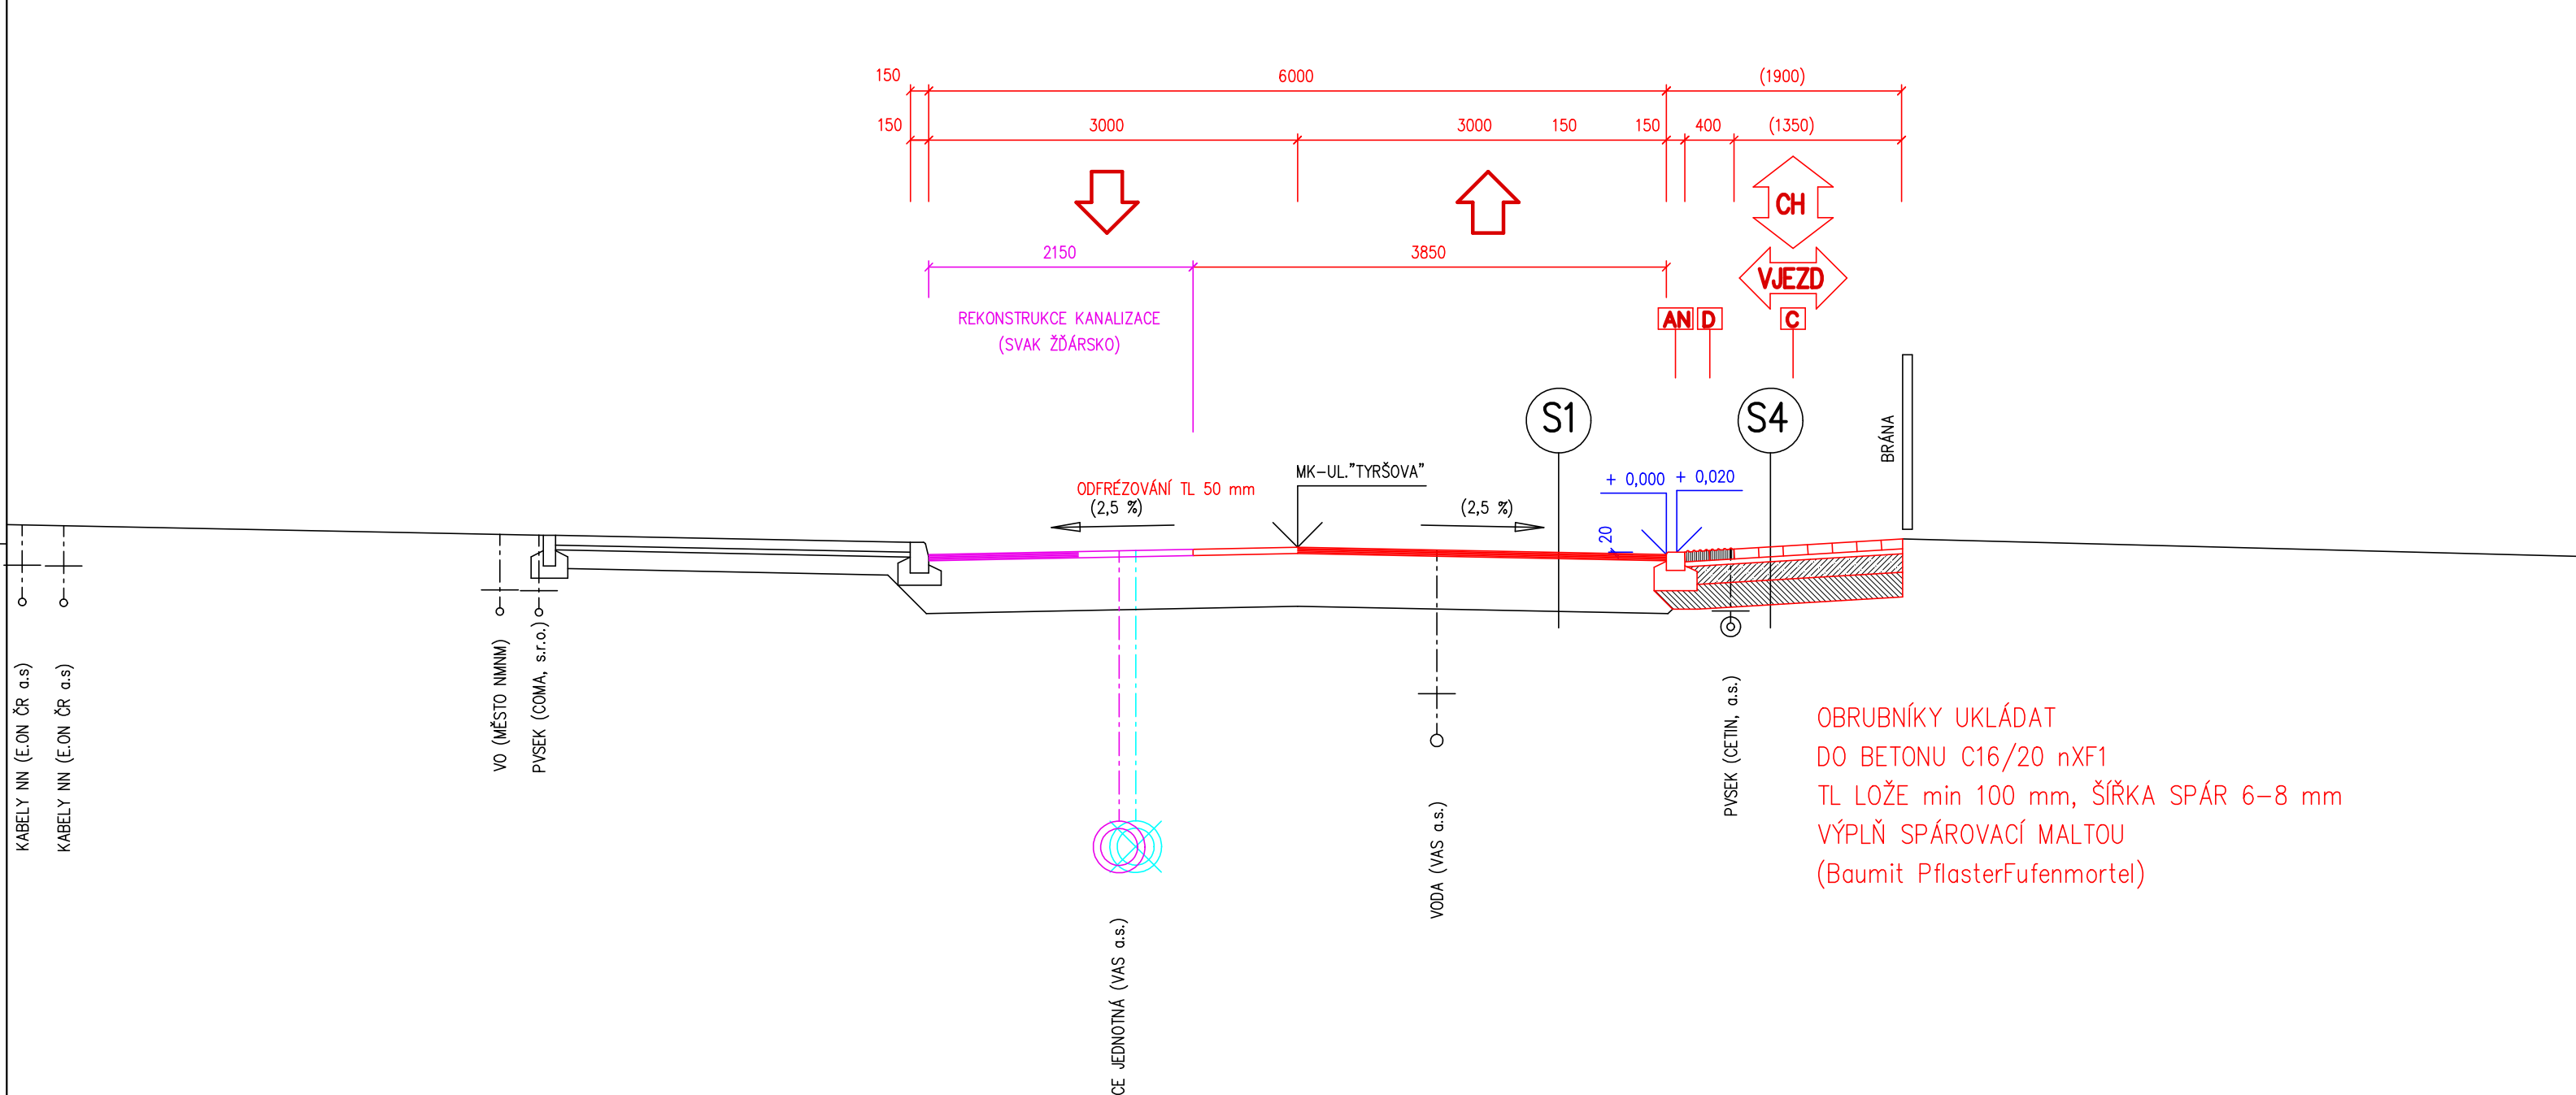


- S4 VJEZDY, PŘEJEZDNÝ CHODNÍK**
- BETONOVÁ ZÁMKOVÁ DLAŽBA 200/100/80 mm DLB ; ČSN 73 61 31 ; 80 mm ŠEDÁ, křemičitý písek spárovací šedý
 - (BET. ZÁMKOVÁ DL. HMATNÁ 200/100/80 mm) (DLB-H) ; ČSN 73 61 31 ; (80) mm (ČERVENÁ, křemičitý písek spárovací šedý)
 - LOŽE ZE ŠTĚRKODRTĚ 4/8 mm LHDK 4/8 ; ČSN 73 61 31 ; 40 mm
 - SMĚS STMELENÁ CEMENTEM SC C8/10 ; ČSN EN 14 227-1 ; 150 mm
 - ŠTĚRKODRT ŠD A 0/32 ; ČSN 73 61 26-1 ; 200 mm Edef2=min 50 MPa
 - CELKEM 470 mm
 - UPRAVENÁ PLÁŇ ČSN 72 10 06 Edef2=min 30 MPa
 - HUTNĚNÍ 1,02 PS DO HL. 0,5 m ČSN 73 61 33
 - NÁSYP Z VHODNÉ ZEMINY, (HUTNĚNÍ 0,95 PS)

- S1 REKONSTRUKCE KOMUNIKACE**
- ODFRÉZOVÁNÍ KRYTU -50 mm
 - ASFALTOVÝ BETON ACO 8+ ; 50/70 ; ČSN EN 13 108-1 ; 50 mm
 - SPOJ. POSTŘÍK-ASF.EMULZE 0,15-0,2 kg/m2 PS-EP ; ČSN 73 61 29 ;

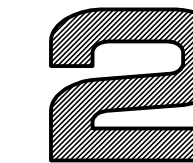

3-3' (515-536 m) ULICE "TYRŠOVA" (MO2 – 7,0 / 50 – B) ÚSEK "KŘENKOVA – MONSEOVA"

VEŘEJNÝ PROSTOR	CHODNÍK	JÍZDNÍ PÁS	CHODNÍK	VEŘEJNÝ PROSTOR
-----------------	---------	------------	---------	-----------------

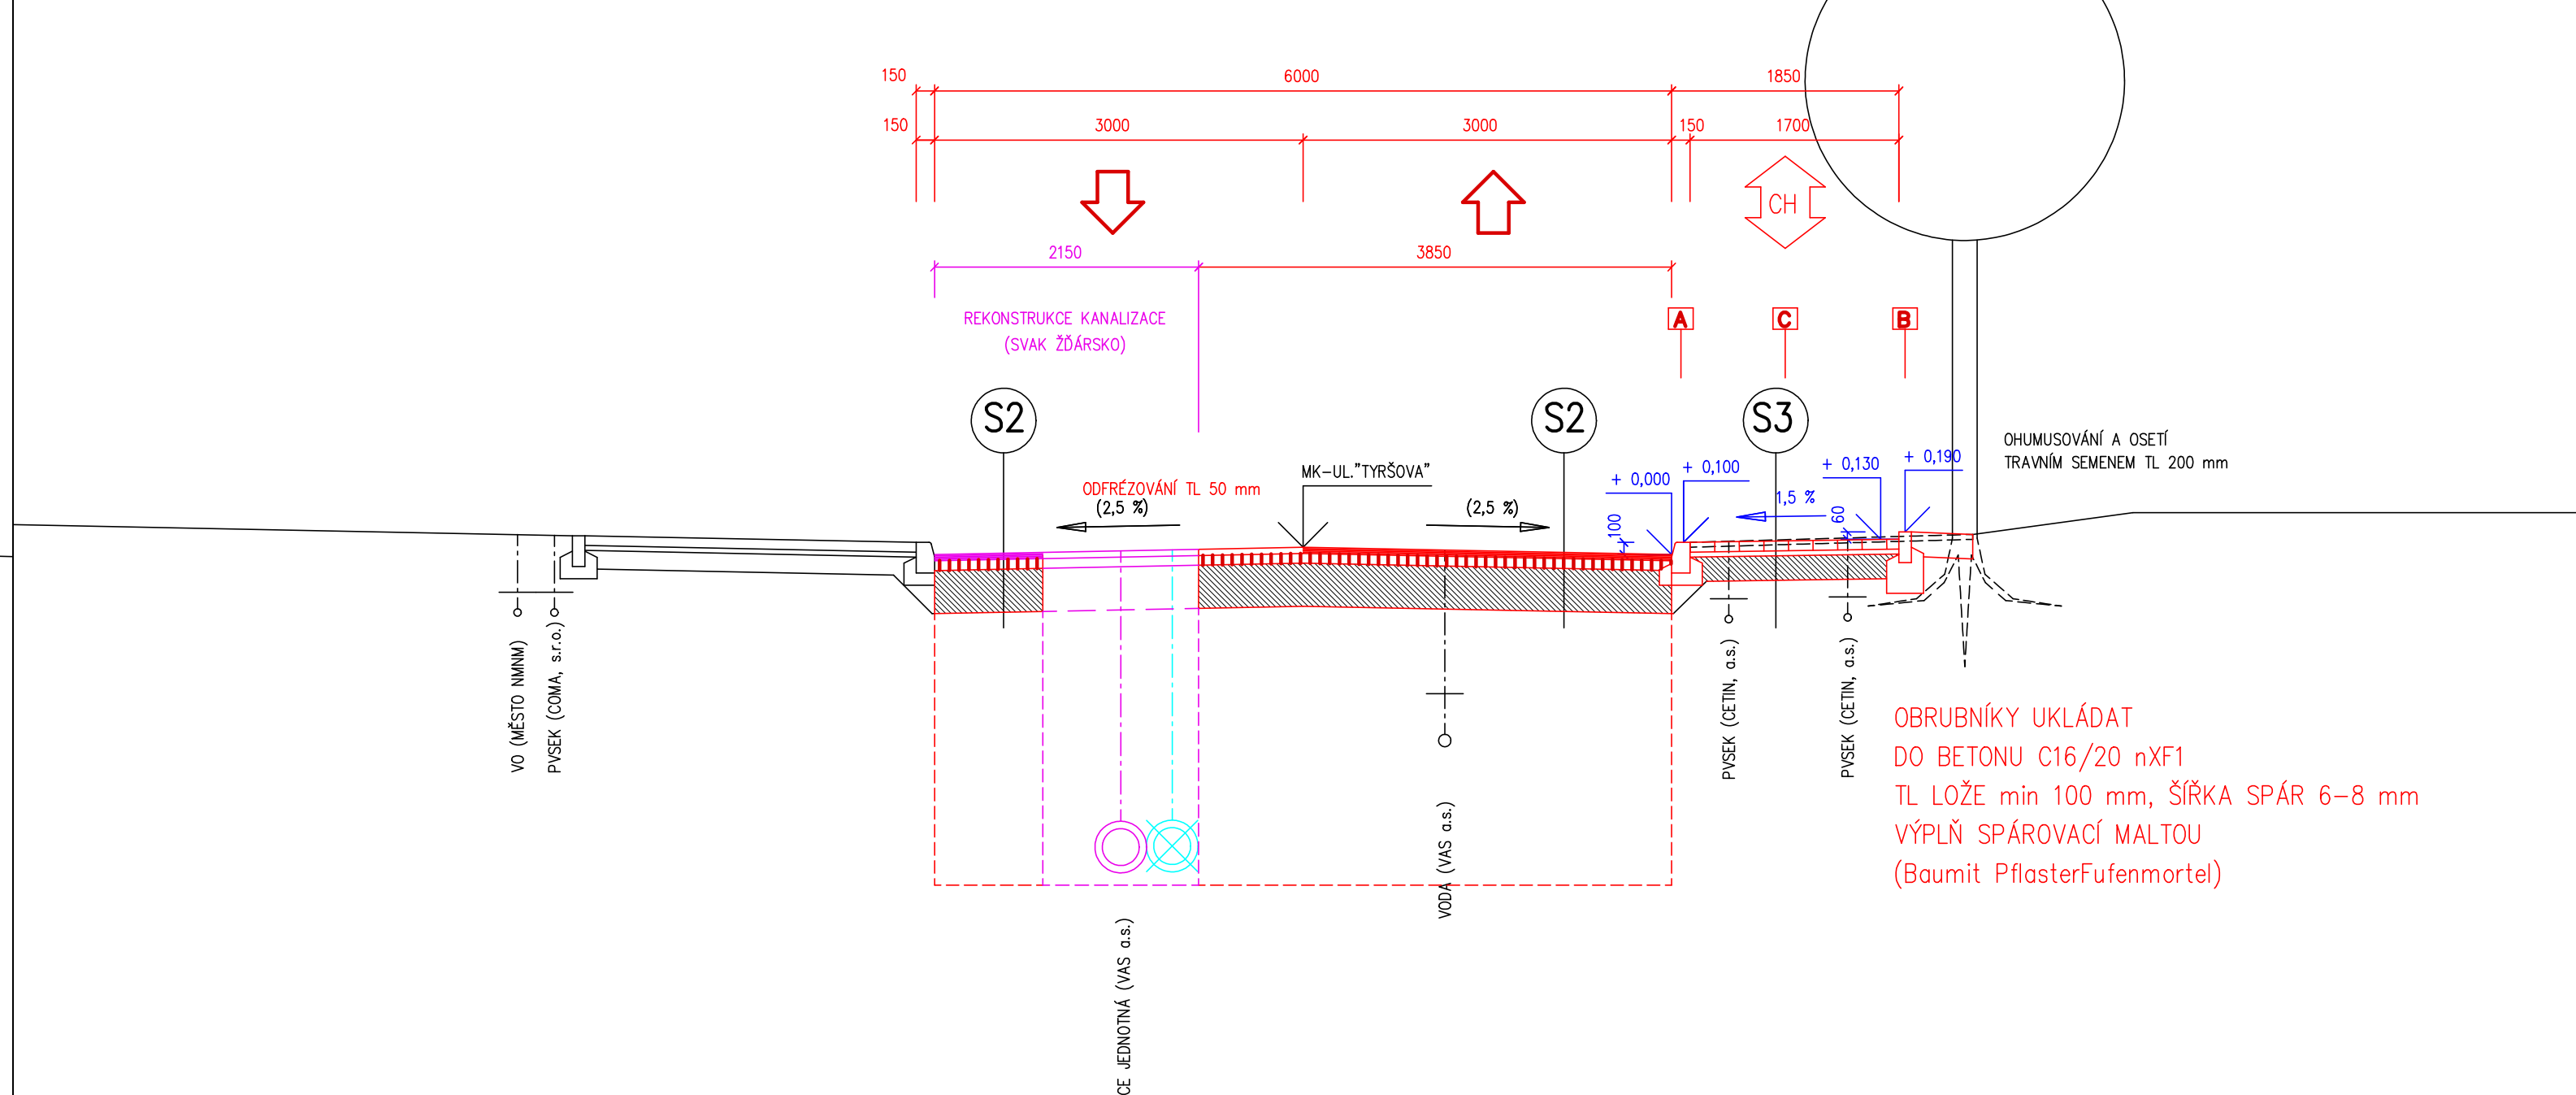

- S3 CHODNÍK**
- BETONOVÁ ZÁMKOVÁ DLAŽBA 200/100/80 mm DLB ; ČSN 73 61 31 ; 80 mm ŠEDÁ, křemičitý písek spárovací šedý
 - (BET. ZÁMKOVÁ DL. HMATNÁ 200/100/80 mm) (DLB-H) ; ČSN 73 61 31 ; (80) mm (ČERVENÁ, křemičitý písek spárovací šedý)
 - LOŽE ZE ŠTĚRKODRTĚ 4/8 mm LHDK 4/8 ; ČSN 73 61 31 ; 40 mm
 - ŠTĚRKODRT ŠD A 0/32 ; ČSN 73 61 26-1 ; 200 mm Edef2=min 50 MPa
 - CELKEM 320 mm
 - UPRAVENÁ PLÁŇ ČSN 72 10 06 Edef2=min 30 MPa
 - HUTNĚNÍ 1,02 PS DO HL. 0,5 m ČSN 73 61 33
 - NÁSYP Z VHODNÉ ZEMINY, (HUTNĚNÍ 0,95 PS)

- S2 KONSTRUKCE NAD VÝKOPY PŘÍPOJEK UV**
- (ODFRÉZOVÁNÍ KRYTU) (-50 mm)
 - (ASFALTOVÝ BETON) ACO 8+ ; 50/70 ; ČSN EN 13 108-1 ; (50 mm)
 - (SPOJ. POSTŘÍK-ASF.EMULZE 0,15-0,2 kg/m2) PS-EP ; ČSN 73 61 29 ;
 - ASFALTOVÝ BETON PODKLADNÍ ACP 22+ ; 50/70 ; ČSN EN 13 108-1 ; 80 mm
 - ŠTĚRKODRT ŠD 0/82 ; ČSN 73 61 26-1 ; 350 mm Edef2=min 80 MPa
 - CELKEM 480 mm
 - UPRAVENÁ PLÁŇ ČSN 72 10 06 Edef2=min 45 MPa
 - HUTNĚNÍ 1,02 PS DO HL. 0,5 m ČSN 73 61 33
 - NÁSYP Z VHODNÉ ZEMINY, (HUTNĚNÍ 0,95 PS)

