




PŘÍČNÝ ŘEZ PARKEM
KM 0,050 35

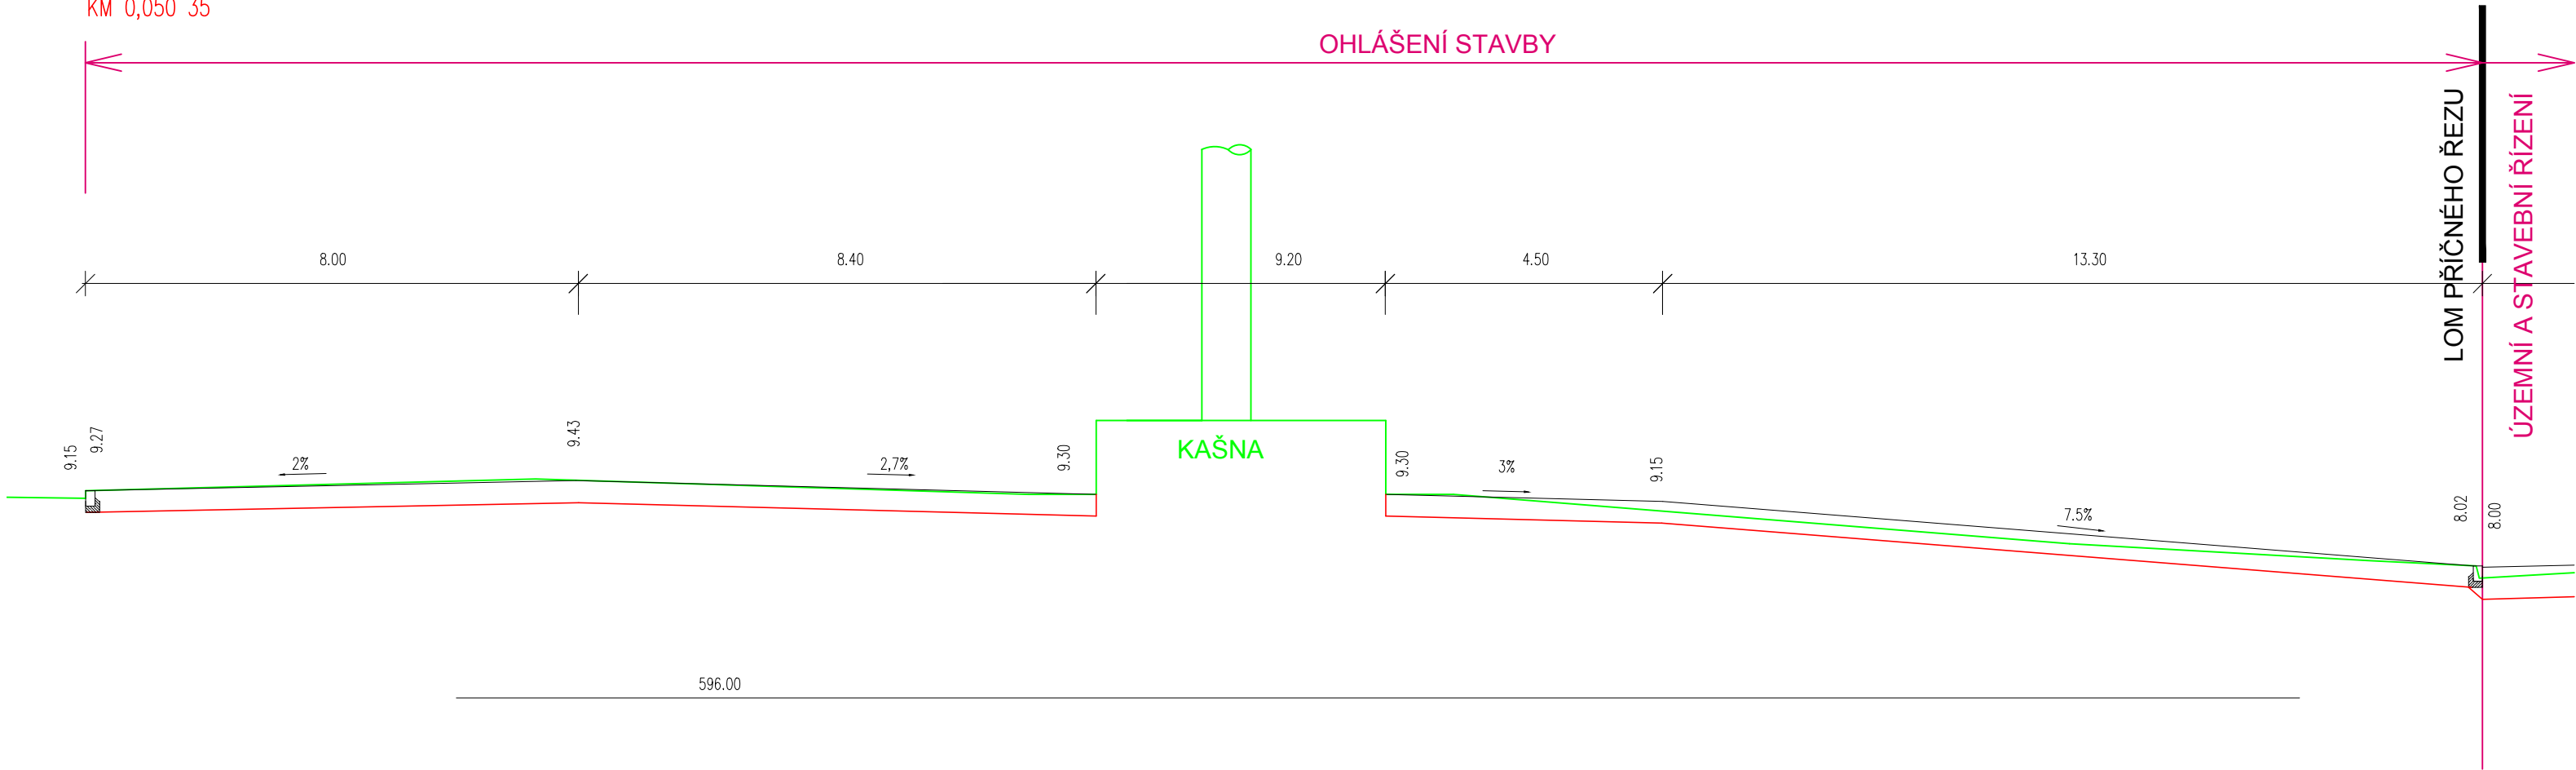

PR: 2
0.010 00

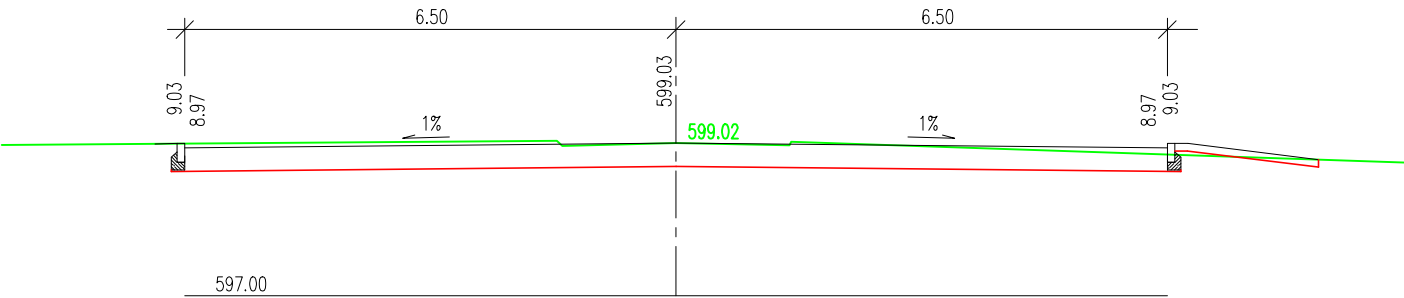

PR: 3
0.020 00

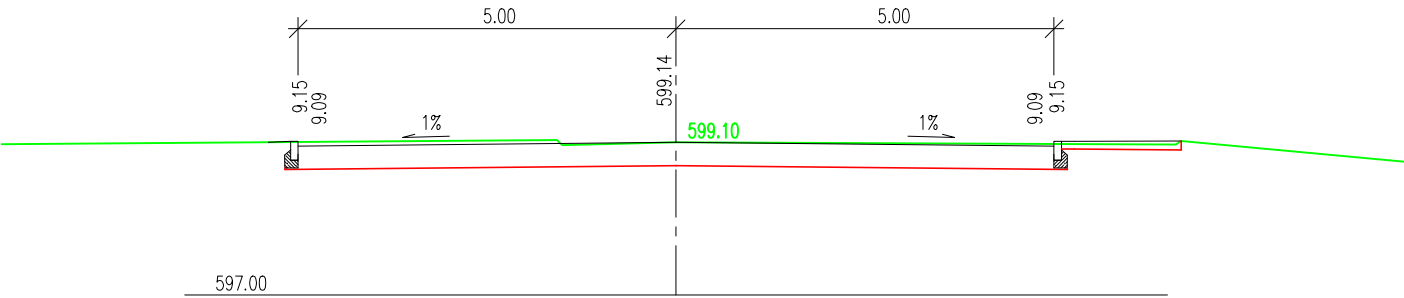

D

SO 101

ZODP.PROJEKTANT: ING.Š.VRBOVÁ		NAVRHL/VYPRACOVAL: ING.Š.VRBOVÁ		TECHNICKÁ KONTROLA: ING.Š.VRBOVÁ		<div><div><div><div>\$</div><div>ÁRKA VRBOVÁ</div><div>PROJEKCE DOPRAVNÍCH STAVEB</div></div><div>TEL.: 731 58 28 55 IČO:87669455</div><div>www.vrbova.eu vrbova@vrbova.eu</div></div></div>		
HL.ING.PROJEKTU: ING.Š.VRBOVÁ		KRESLIL/CAD:				FORMÁT: 2xA4		
KrÚ: VYSOČINA				MěÚ/ObÚ: NOVÉ MĚSTO NA MOR.		DATUM: 02/2014		
OBJEDNATEL: NOVÉ MĚSTO NA MORAVĚ						ČÍS.ZAK.: –		PARÉ:
AKCE: <div>Úprava horní části Vratislavova náměstí v Novém Městě na Moravě</div>						STUPEŇ: ohl.stavby		
						MĚŘÍTKO: 1:100		
						PŘÍLOHA Č.: 5		
PŘÍLOHA <div>PŘÍČNÉ ŘEZY</div>								