


ÚPRAVA HORNÍ ČÁSTI VRATISLAVOVA NÁMĚSTÍ V NOVÉM MĚSTĚ NA MORAVĚ - návrh sadových úprav



Dřeviny a trvalky použité na záhonech za pódium a podél cesty

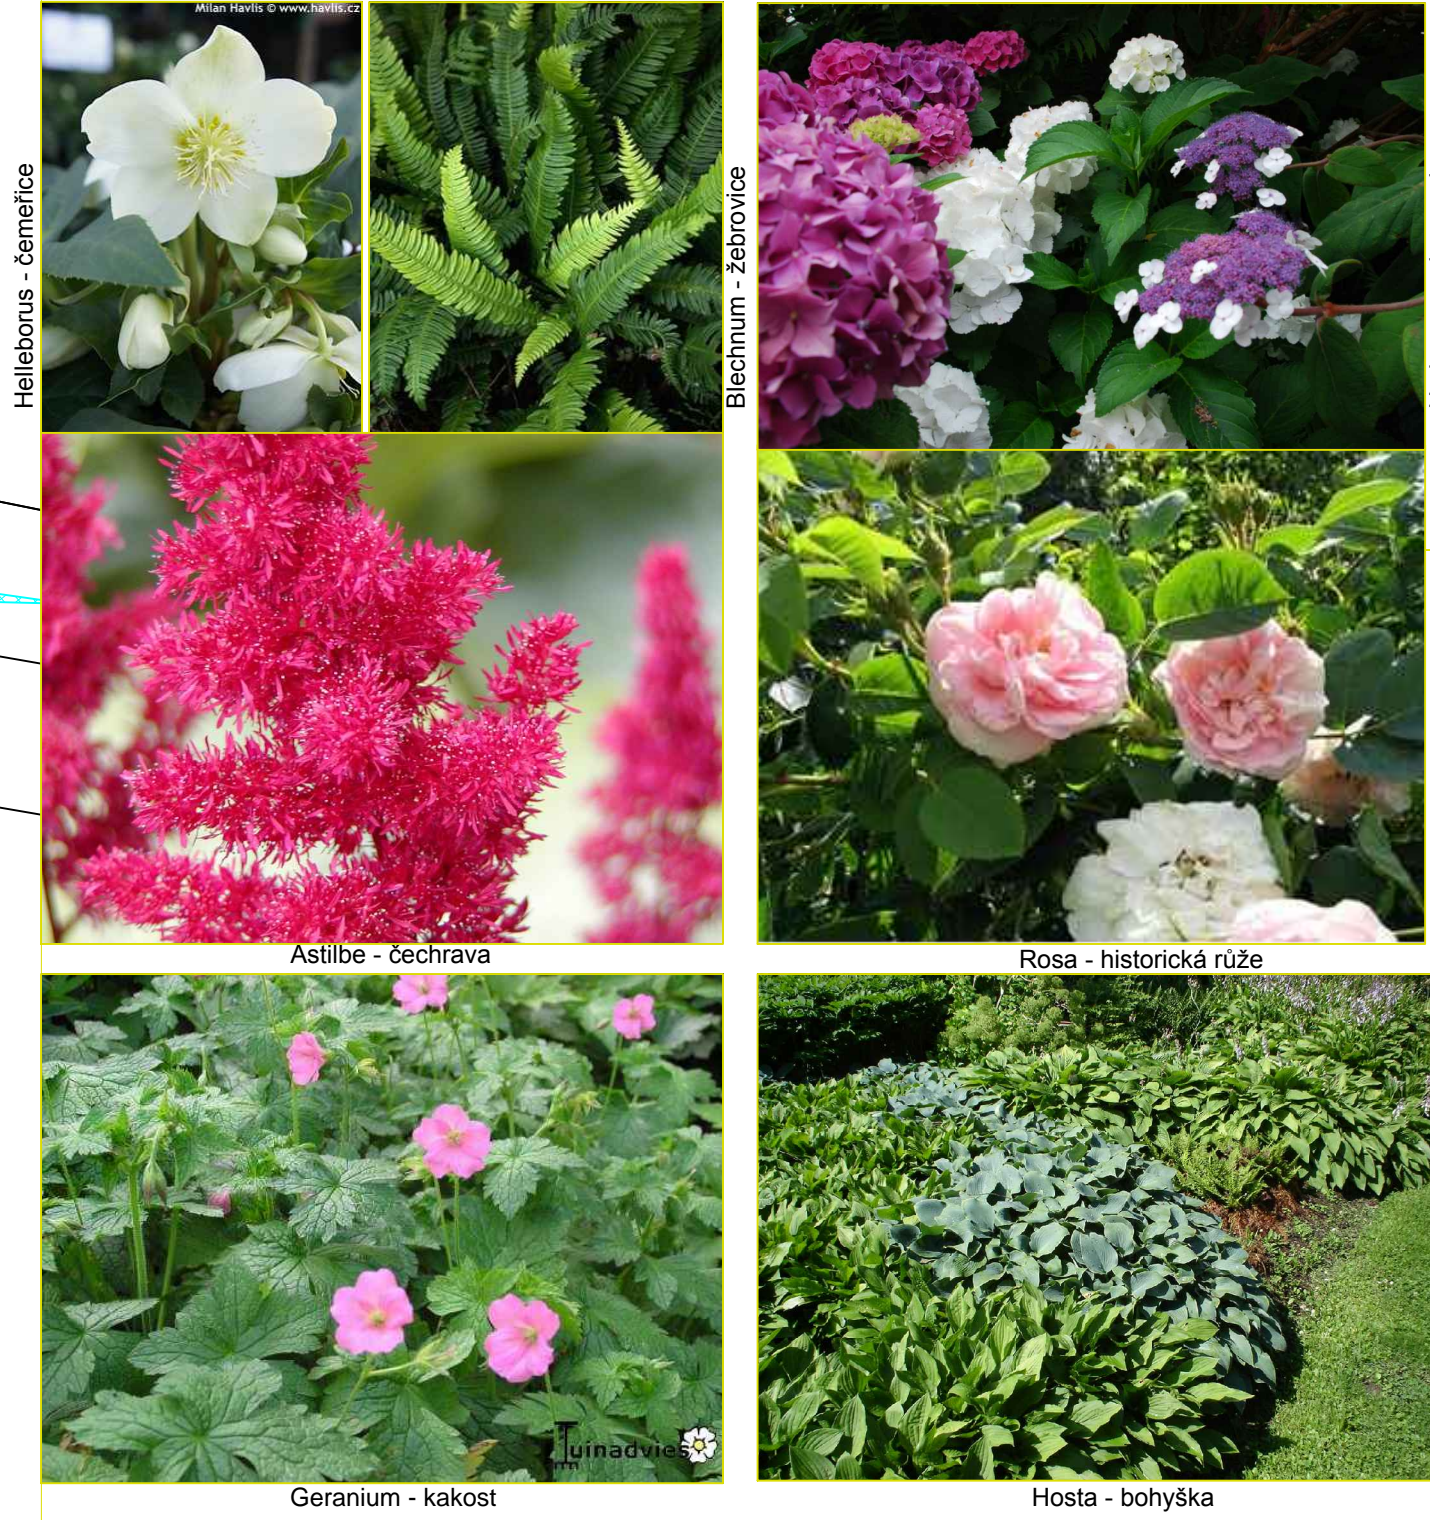

- LEGENDA
- 12 5 STÁVAJÍCÍ LISTNATÉ A JEHLIČNATÉ STROMY
 - 50 DŘEVINY NAVRŽENÉ NA POKÁCENÍ
 - 77 STÁVAJÍCÍ KEŘE

- NÁVRH
- LISTNATÉ STROMY
 - LISTNATÉ KEŘE VE SKUPINÁCH
 - SOLITERNÍ LISTNATÉ KEŘE
 - TRAVNATÉ PLOCHY


Trvalkový záhon doplněný stálezeleným zimostrázem - záhon podél cesty

Rhododendron - pěnišník

Hydrangea - hortenzie

Buxus sempervirens - zimostráz tvarovaný do koule - záhony za pódium a podél cesty



Vypracoval: Irena Dundychová	Kreslil: Irena Dundychová	Obec: Nové Město na Moravě		
Investor : Město, Nové Město na Moravě, Vratislavovo náměstí 103			I.Dundychová, Npor.Jana Lašky 3095 580 01 Havlíčkův Brod	
Akce : ÚPRAVA HORNÍ ČÁSTI VRATISLAVOVA NÁMĚSTÍ V NOVÉM MĚSTĚ NA MORAVĚ			Číslo výkresu 02	Paré 1
Obsah: NÁVRH SADOVÝCH ÚPRAV		Měřítko: 1 : 500	Formát: 6 A4	Datum: II. 2014
			Číslo zakázky:	3/2014