



TYPICKÝ ŘEZ OPĚRNÉ ZDI

NOVÝ STAV

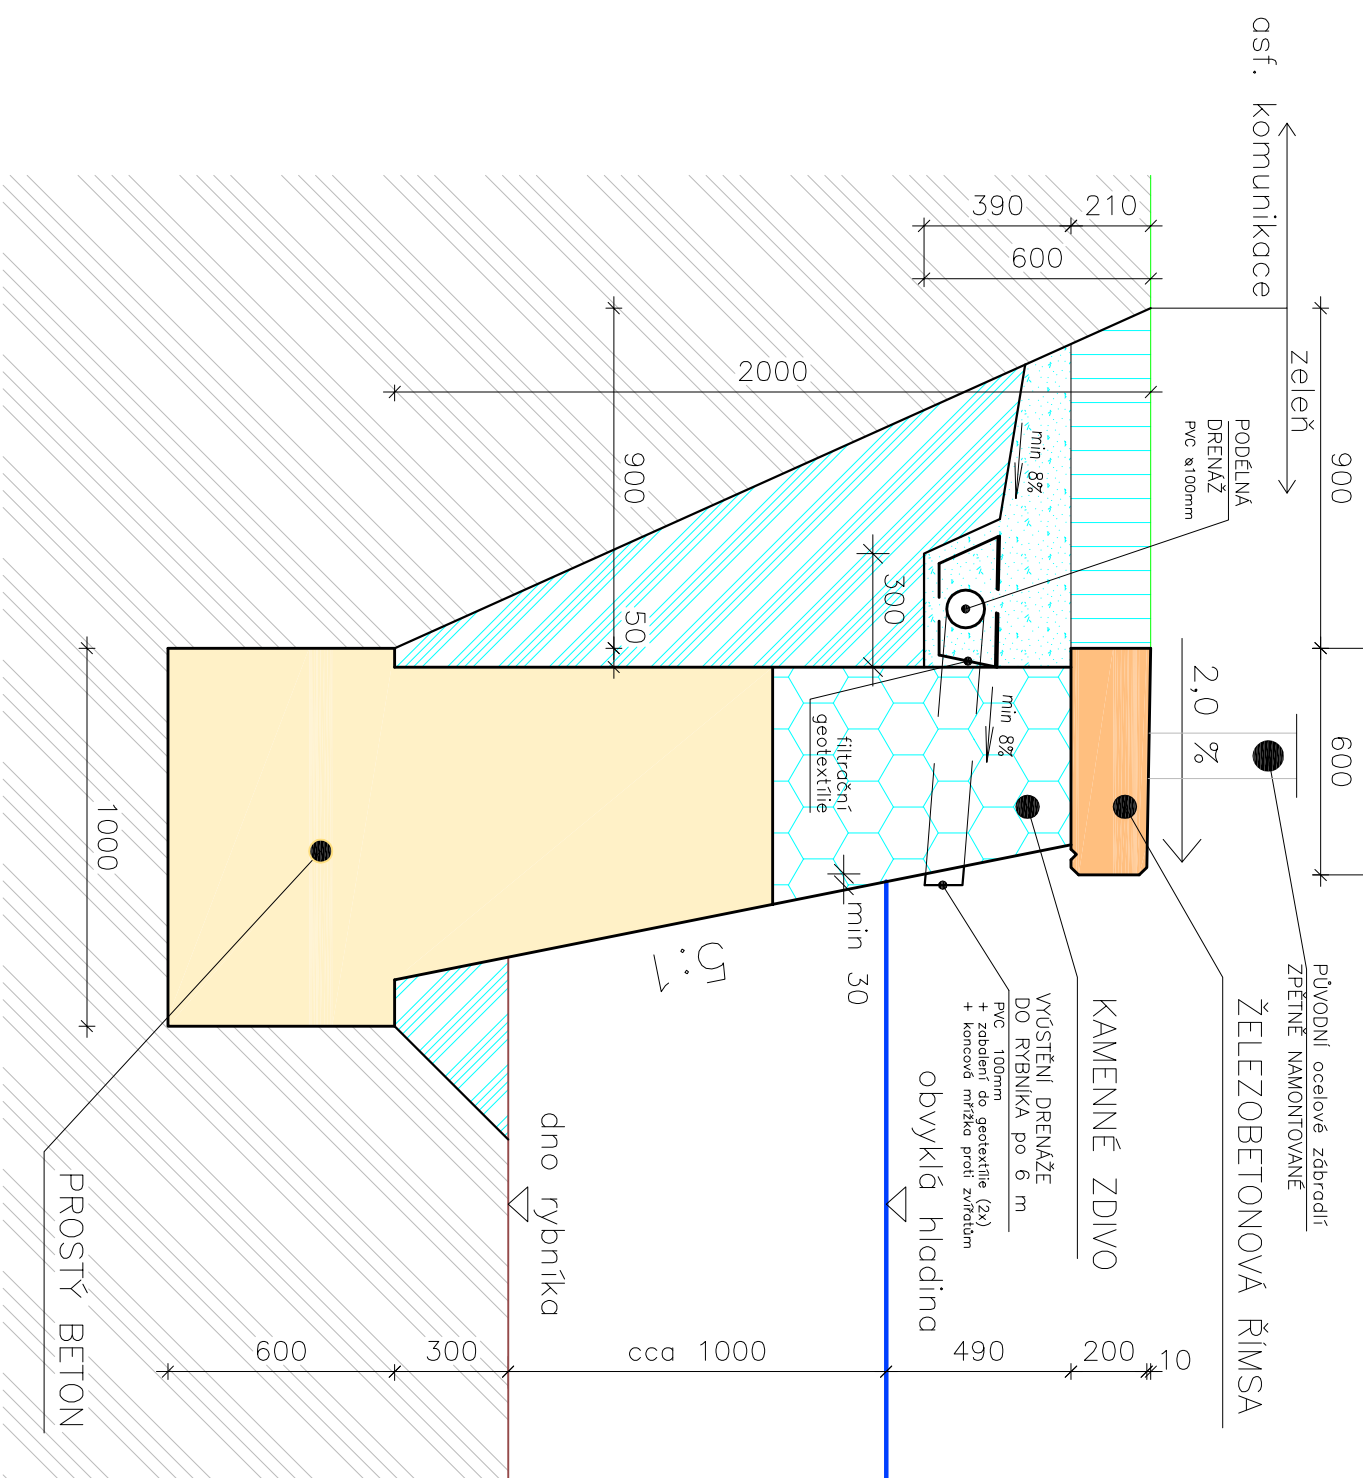


LEGENDA ŠRAFOVÁNÍ

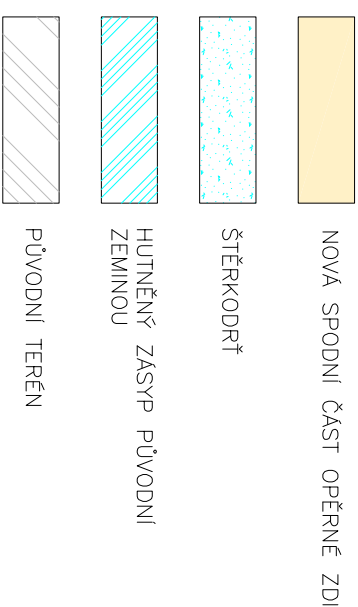

TYPICKÝ ŘEZ OPĚRNÉ ZDI

STÁVAJÍCÍ STAV

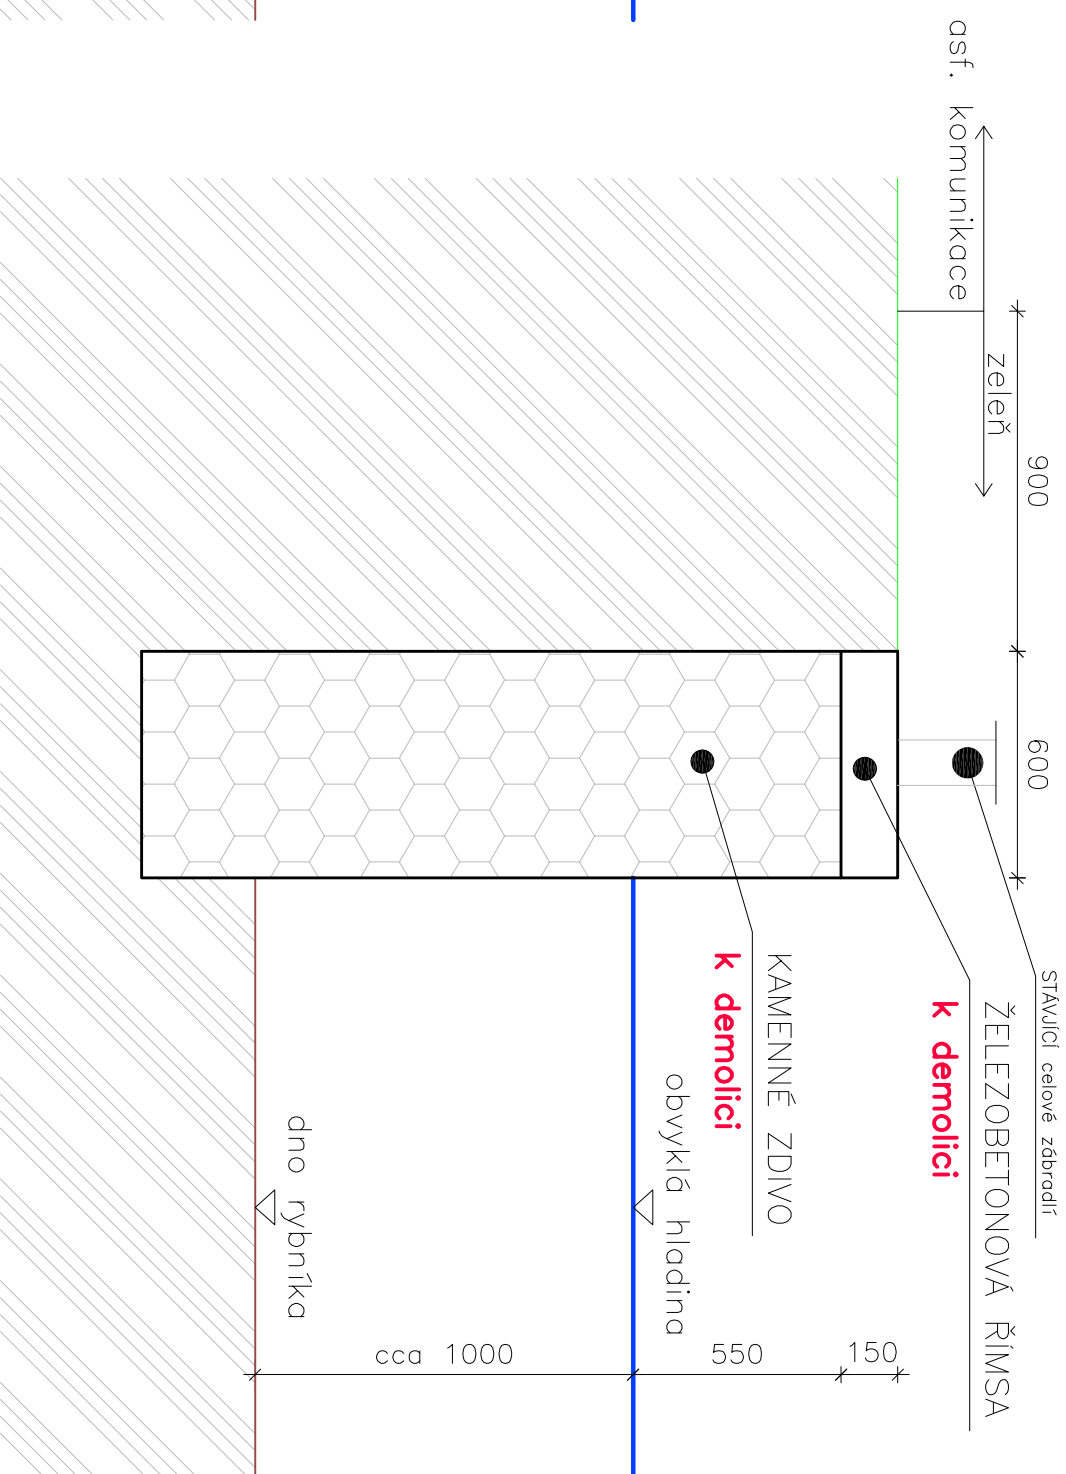

BETON ŘÍMSY: C30/37 EN 206-1, Cat.2, XF4, XD3, XC3; F2; Dmax=22; Cnom=35

BETON OPEVNĚNÍ: C25/30 EN 206-1, Cat.2, XF3, XC4; F2; Dmax=22; Cnom=35

Zodpovědný projektant	HIP	Vypracoval
Ing. Jiří Červinka	Ing. Jiří Červinka	Ing. Jan Červinka
Investor: Město Nové Město n. M., Vratislavovo nám. 103, 592 31		
Místo stavby: Petrovice, parcelní č. 80, 81/1, 81/6		
Okres: Žďár nad Sázavou	Kraj: Vysočina	

Akce:

STAVEBNÍ ÚPRAVY OPĚRNÉ ZDI RYBNÍKA V PETROVICÍCH

Obsah:
TYPICKÝ ŘEZ

Formát	A3
Datum	03./2014
Stupeň	DSP
Číslo zakázky	1401
Měřítko 1:20	Číslo výkresu D.1.1.4

ENVIGEST PRO s.r.o.

Ždárska 990
592 31 Nové Město na Moravě
IČ 29319382
[www.envigest.cz](#)

tel. 777 616 825 envigest@envigest.cz