


VZOROVÝ PŘÍČNÝ ŘEZ MLATOVOU PLOCHOU

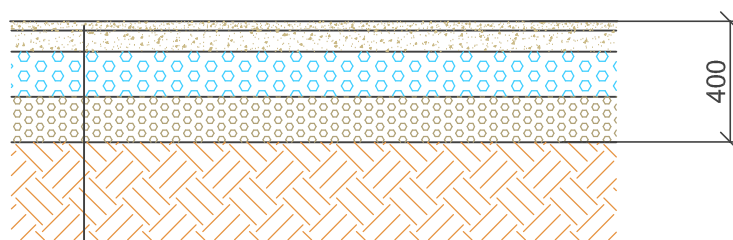

mlat - hlinitopísčítá směs jemná fr. 0-8 mm	30 mm
mlat - hlinitopísčítá směs hrubá fr. 0-16 mm	70 mm
drcené kamenivo fr. 16-32	150 mm
štětkodrt' fr. 0-63	150 mm
celkem	400 mm

I. ETAPA

ZODP. PROJEKTANT:	VYPRACOVAL:	ZAHRADNÍ A KRAJINÁŘSKÁ ARCHITEKTURA s.r.o. Chlum u Třeboně č.p. 286 378 04 Chlum u Třeboně tel. 542 211 652 IČ 46 99 14 50 DIČ CZ 46 99 14 50
Ing. EVA DAMCOVÁ	Ing. EVA DAMCOVÁ	
ZADAVATEL:	Nové Město na Moravě, Vratislavovo náměstí 103, 592 31 Nové Město na Moravě	
AKCE	REVITALIZACE ZELENĚ VRATISLAVOVA NÁMĚSTÍ V NOVÉM MĚSTĚ NA MORAVĚ	FORMÁT 1 A4 DATUM 01-04/2019 Č. ZAKÁZKY 1/19 MĚŘÍTKO 1:25
OBSAH	VZOROVÝ PŘÍČNÝ ŘEZ MLATOVOU PLOCHOU	SOUPRAVA ČÍSLO VÝKRESU 3