STÁVAJÍCÍ STAV

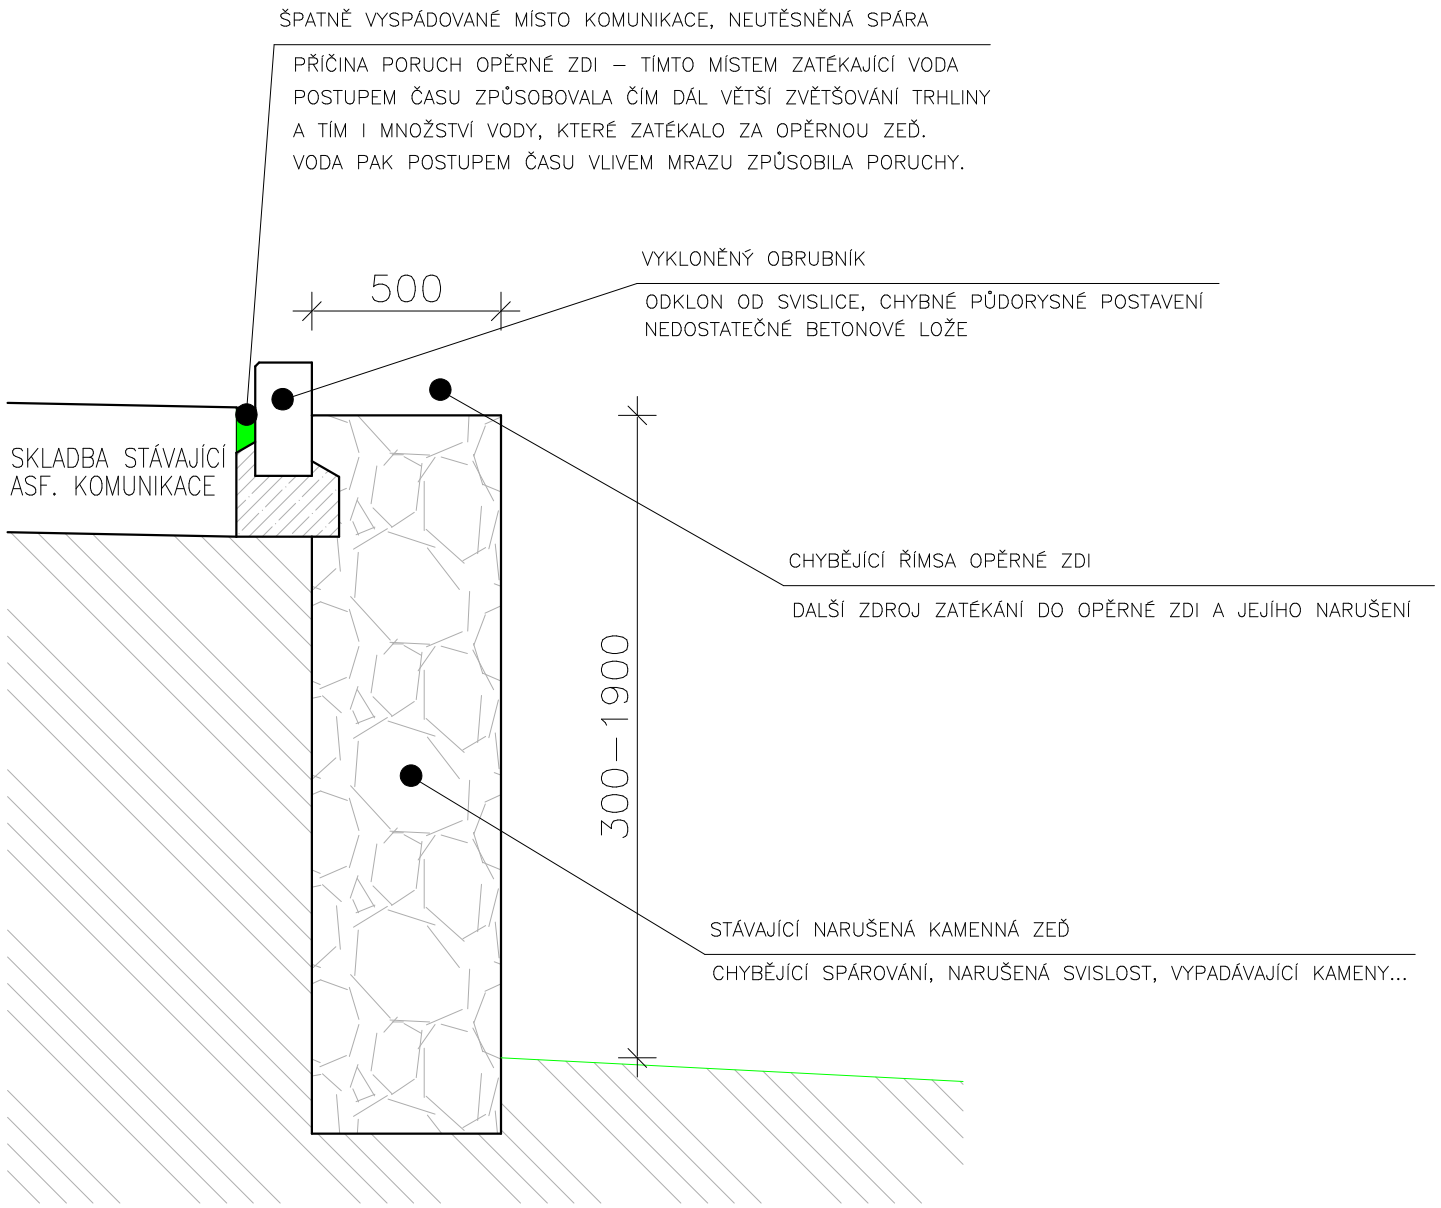

NOVÝ STAV

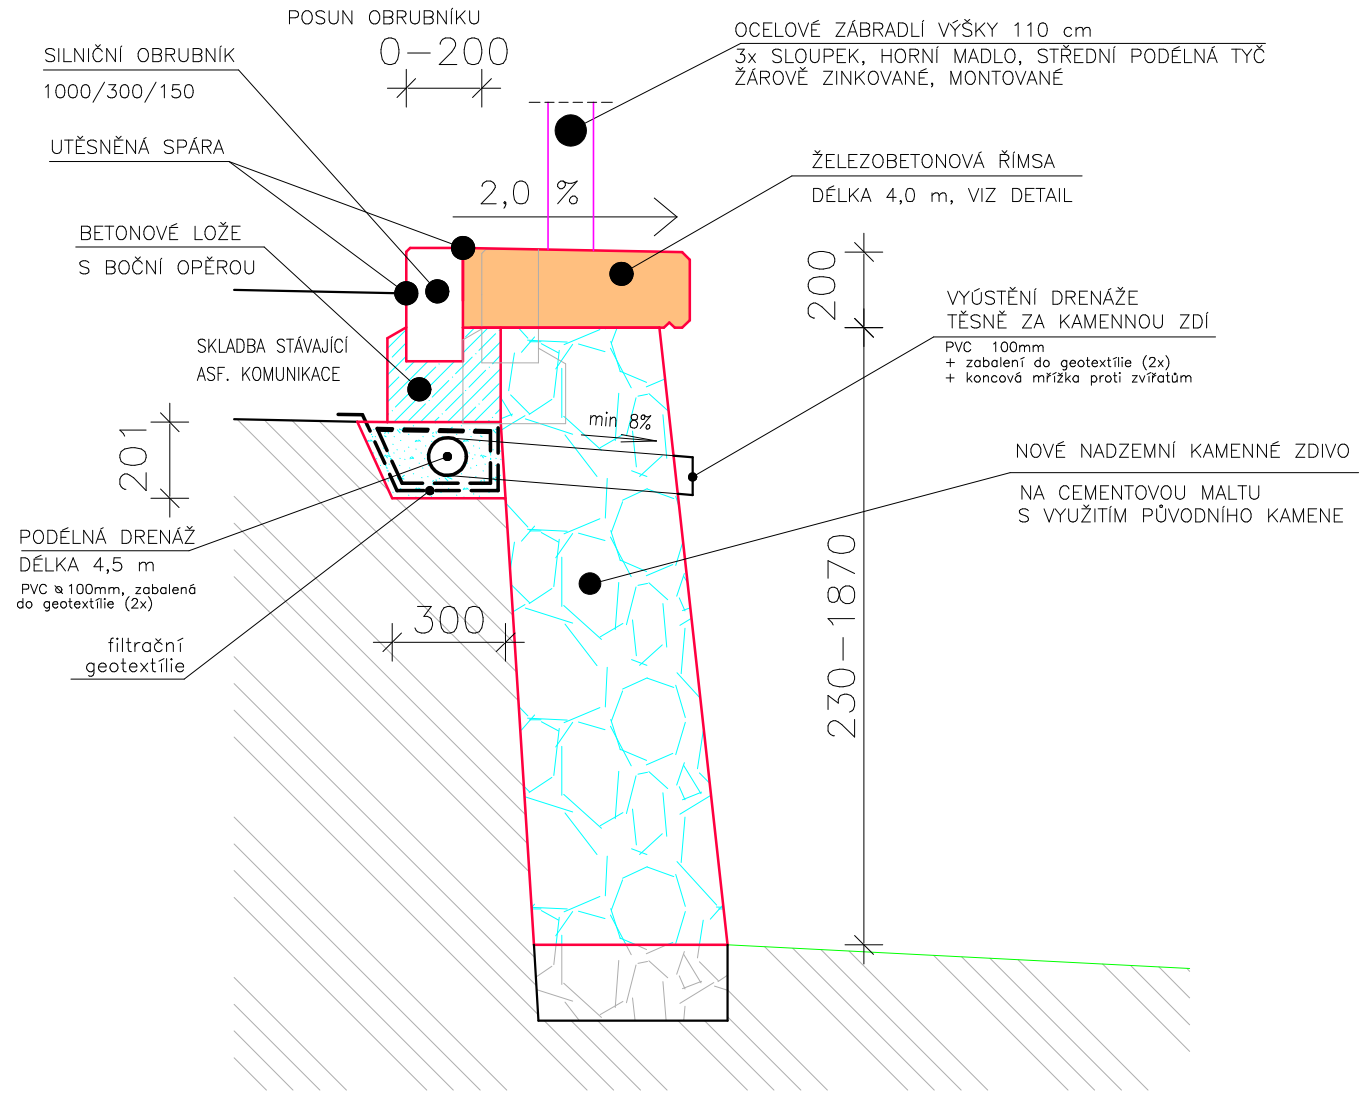

VRCHNÍ ŘÍMSA – TVAR 1:10

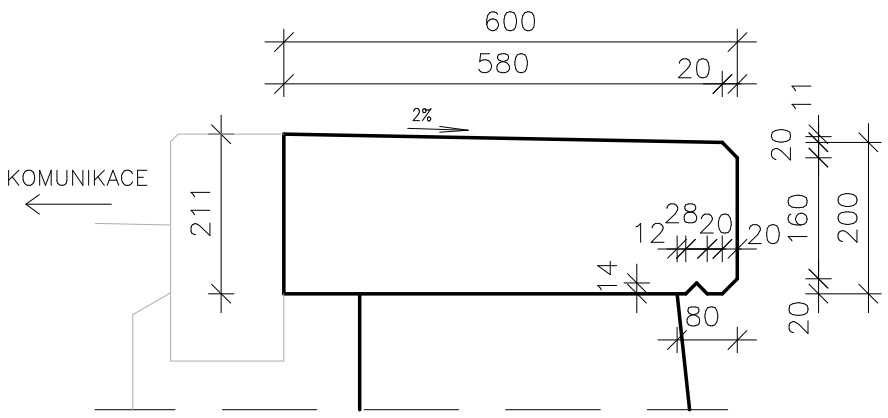

LEGENDA ŠRAFOVÁNÍ

- NOVÁ ŘÍMSA OPĚRNÉ ZDI
- NOVÁ KAMENNÁ ZEĎ Z PŮVODNÍCH KAMENŮ NA CEMENTOVOU MALTU
- STÁVAJÍCÍ KAMENNÁ ZEĎ
- DRENÁŽNÍ KAMENIVO 32/63 mm
- PŮVODNÍ TERÉN

PO DOBU STAVBY MUSÍ BÝT NA PŘILEHLÉ KOMUNIKACI VYLOUČEN PROVOZ!

BETON ŘÍMSY: C30/37 EN 206–1. Cat.2, XF4, XD3, XC3; F2; Dmax=22; Cnom=35

ZODPOVĚDNÝ PROJEKTANT	HIP	VYPRACOVAL
Ing. Jiří ČERVINKA	Ing. Jan ČERVINKA	Ing. Jan ČERVINKA

Ing. JAN ČERVINKA
IČ 75709295 DIČ CZ8010245606
POLNÍ 1465
NOVÉ MĚSTO NA MORAVĚ, 592 31
honza.cervinka@centrum.cz
tel . 731 722 498

INVESTOR: Město Nové Město n. M., Vratislavovo nám. 103, 592 31

MÍSTO STAVBY: k. ú. Nové Město na Moravě, par. č. 1383/1

AKCE:

STAVEBNÍ ÚPRAVY OPĚRNÉ ZDI NA ul. JÁNSKÉ

OBSAH:

TYPICKÉ ŘEZY

FORMÁT:	A3
DATUM:	05/2014
STUPEŇ:	DPS
ČÍSLO ZAKÁZKY:	201405
MĚŘÍTKO:	1:20
ČÍSLO VÝKRESU:	2

Jakékoliv šíření či rozmnožování tohoto materiálu či jeho části a nakládání s ním pro jiný účel, než bylo určeno, je zakázáno a podléhá autorskému zákonu. Všechna práva vyhrazena.