



PĚŠÍ TRASA SMETANOVA - ŽELEZNIČNÍ PŘEJEZD V NOVÉM MĚSTĚ NA MORAVĚ

PŘEHLEDNÁ SITUACE
M 1:12 000

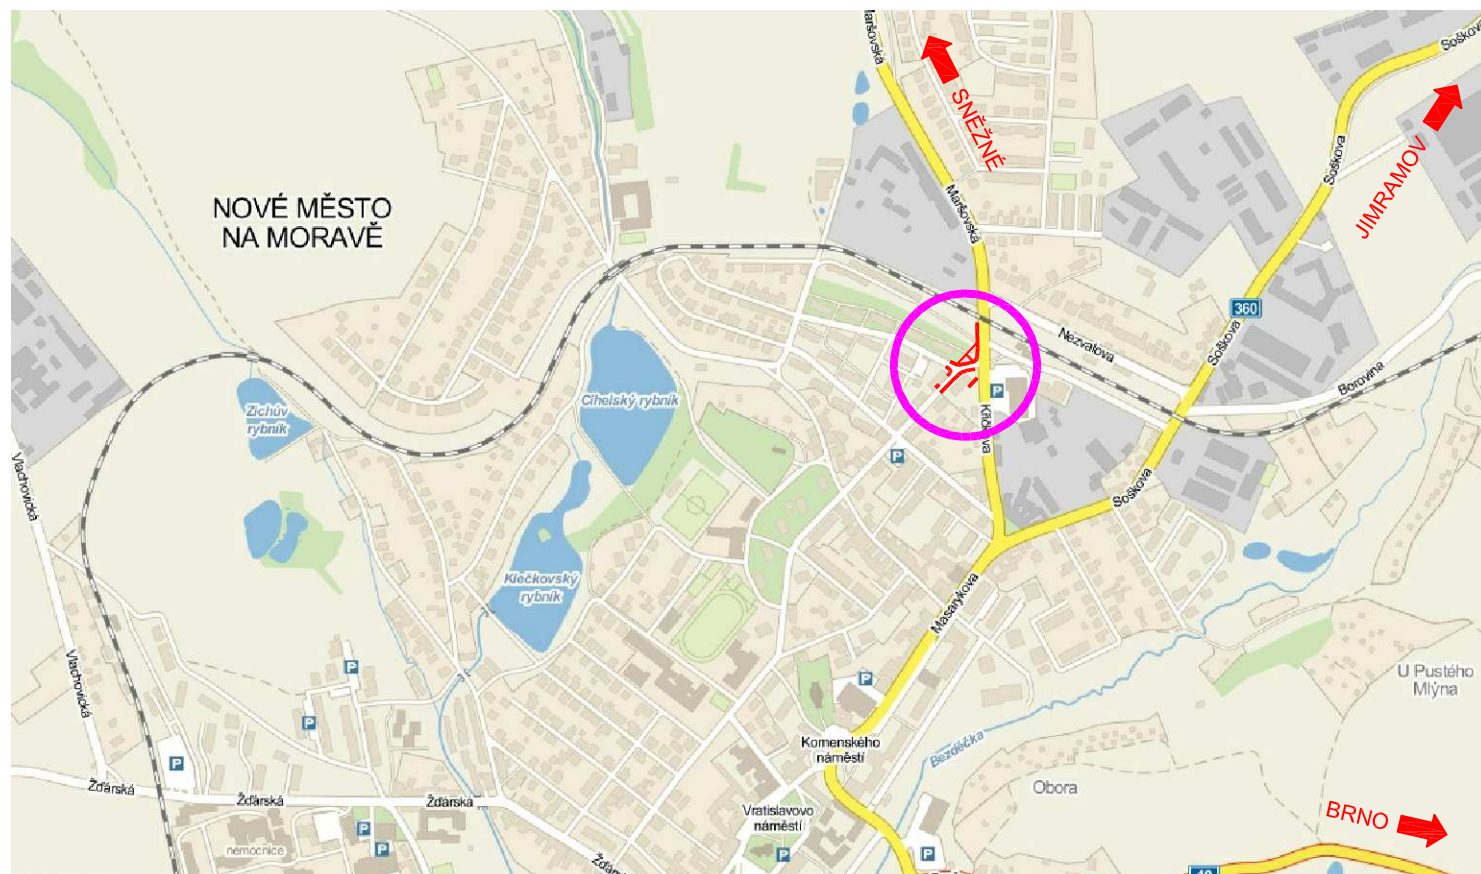

A

ZODP.PROJEKTANT: ING.Š.VRBOVÁ	NAVRHL/VYPRACOVAL: ING.Š.VRBOVÁ	TECHNICKÁ KONTROLA: ING.Š.VRBOVÁ	<div>ÁRKA VRBOVÁ PROJEKCE DOPRAVNÍCH STAVEB</div> <div>TEL.: 731 58 28 55 www.vrbova.eu IČO:87669455 vrbova@vrbova.eu</div>			
HL.ING.PROJEKTU: ING.Š.VRBOVÁ	KRESLIL/CAD:					
KrÚ:	VYSOČINA	MěÚ/ObÚ:	NOVÉ MĚSTO NA MOR.	FORMÁT:	1x44	
OBJEDNATEL: NOVÉ MĚSTO NA MORAVĚ				DATUM:	04/2014	
AKCE: Pěší trasa Smetanova - železniční přejezd v Novém Městě na Moravě				ČÍS.ZAK.:	–	PARÉ:
				STUPEŇ:	PDPS	
				MĚŘITKO:	1:12000	
PŘÍLOHA PŘEHLEDNÁ SITUACE				PŘÍLOHA Č.:	A1	