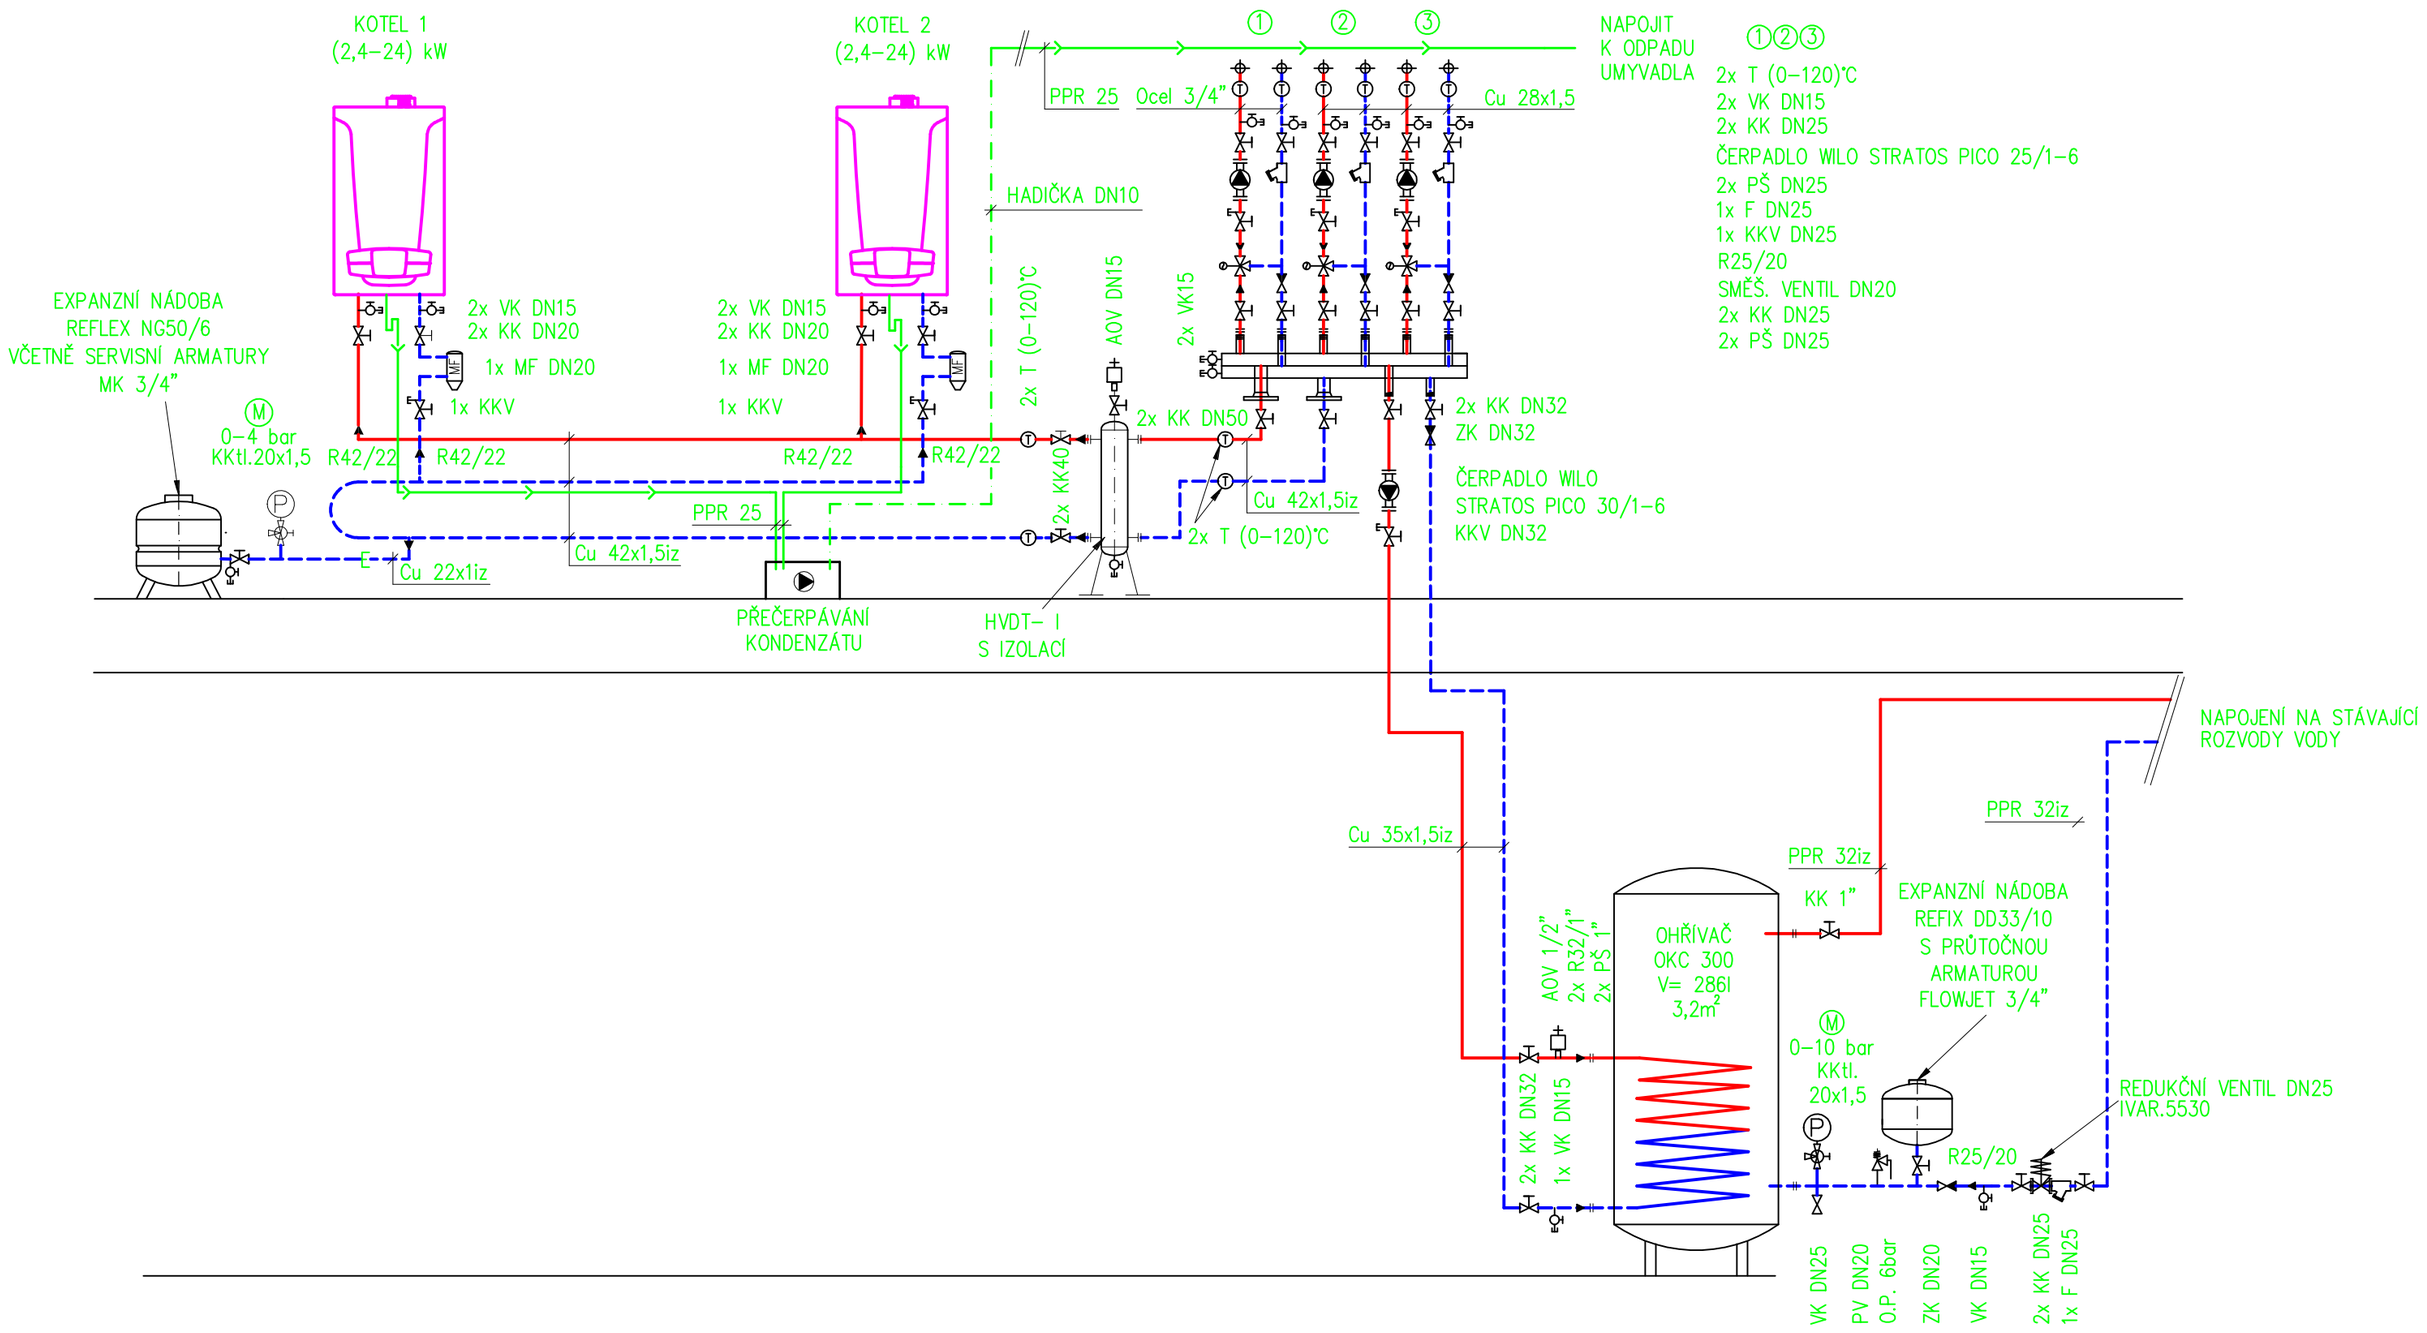

Tento dokument je duševním vlastnictvím autora, dle ust.§17 Obch.Z. nesmí být bez souhlasu autora použit, kopírován či předán třetí osobě.

VED.PROJEKTU	Ing. Jindřich ČUDA	**MEGATOP s.r.o.** Žďár nad Sázavou
ZODP. PROJEKTANT	Ing. Jindřich ČUDA	Jihlavská 1148/16, 591 01 Žďár nad sázavou, IČO 26967111, tel.: 603 518 921
VYPRACOVAL	Bc. Ondřej ČUDA	

Kraj	Vysočina	Místo: Pohledec 48, N.Město n.Mor.
Stavební úřad	Nové Město na Moravě	
Investor	Nové Město n. M., Vratislavovo nám. 103, 592 31 Nové Město n. M.	

REKONSTRUKCE ÚSTŘEDNÍHO VYTÁPĚNÍ A OHŘEVU TEPLÉ VODY – KD POHLEDEC

	MĚŘÍTKO	DATUM	ČÍSLO VÝKR.
SCHÉMA – ROZDĚLOVAČ SBĚRAČ	–	05/20	4