



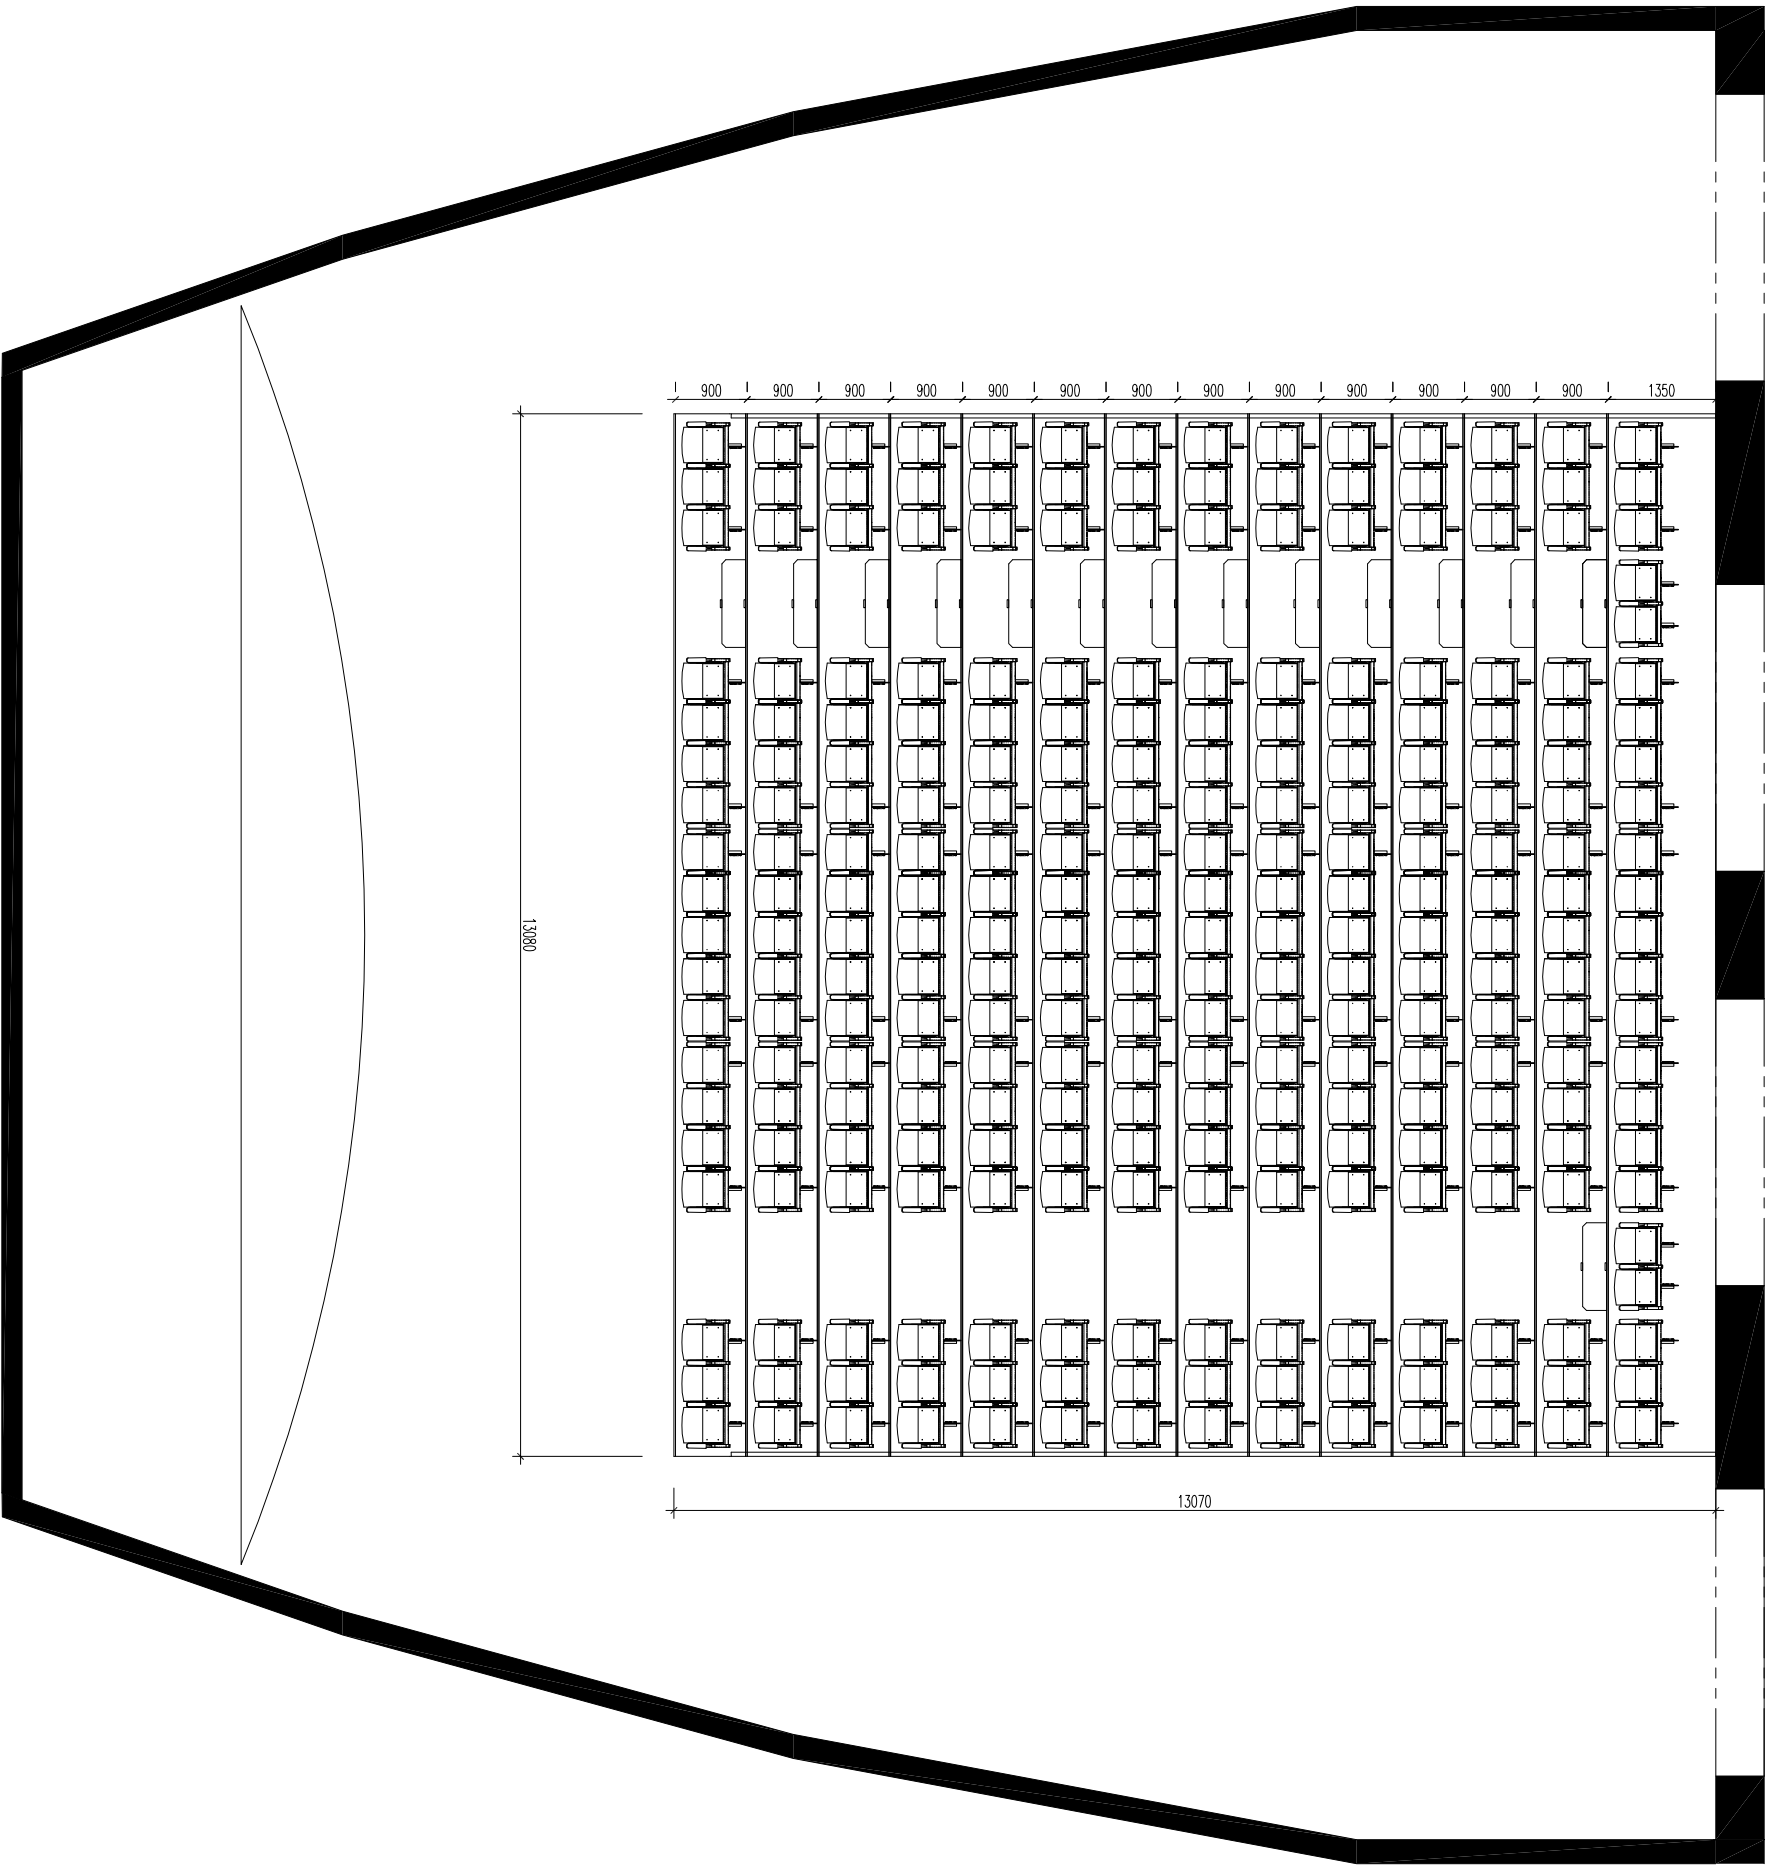


Novoměstská kulturní zařízení,
592 31 Nové Město na Moravě
HLEDIŠTĚ HLAVNÍHO SÁLU - teleskopická tribuna
Kapacita teleskopické tribuny 270 míst
PŮDORYS - otevřená tribuna

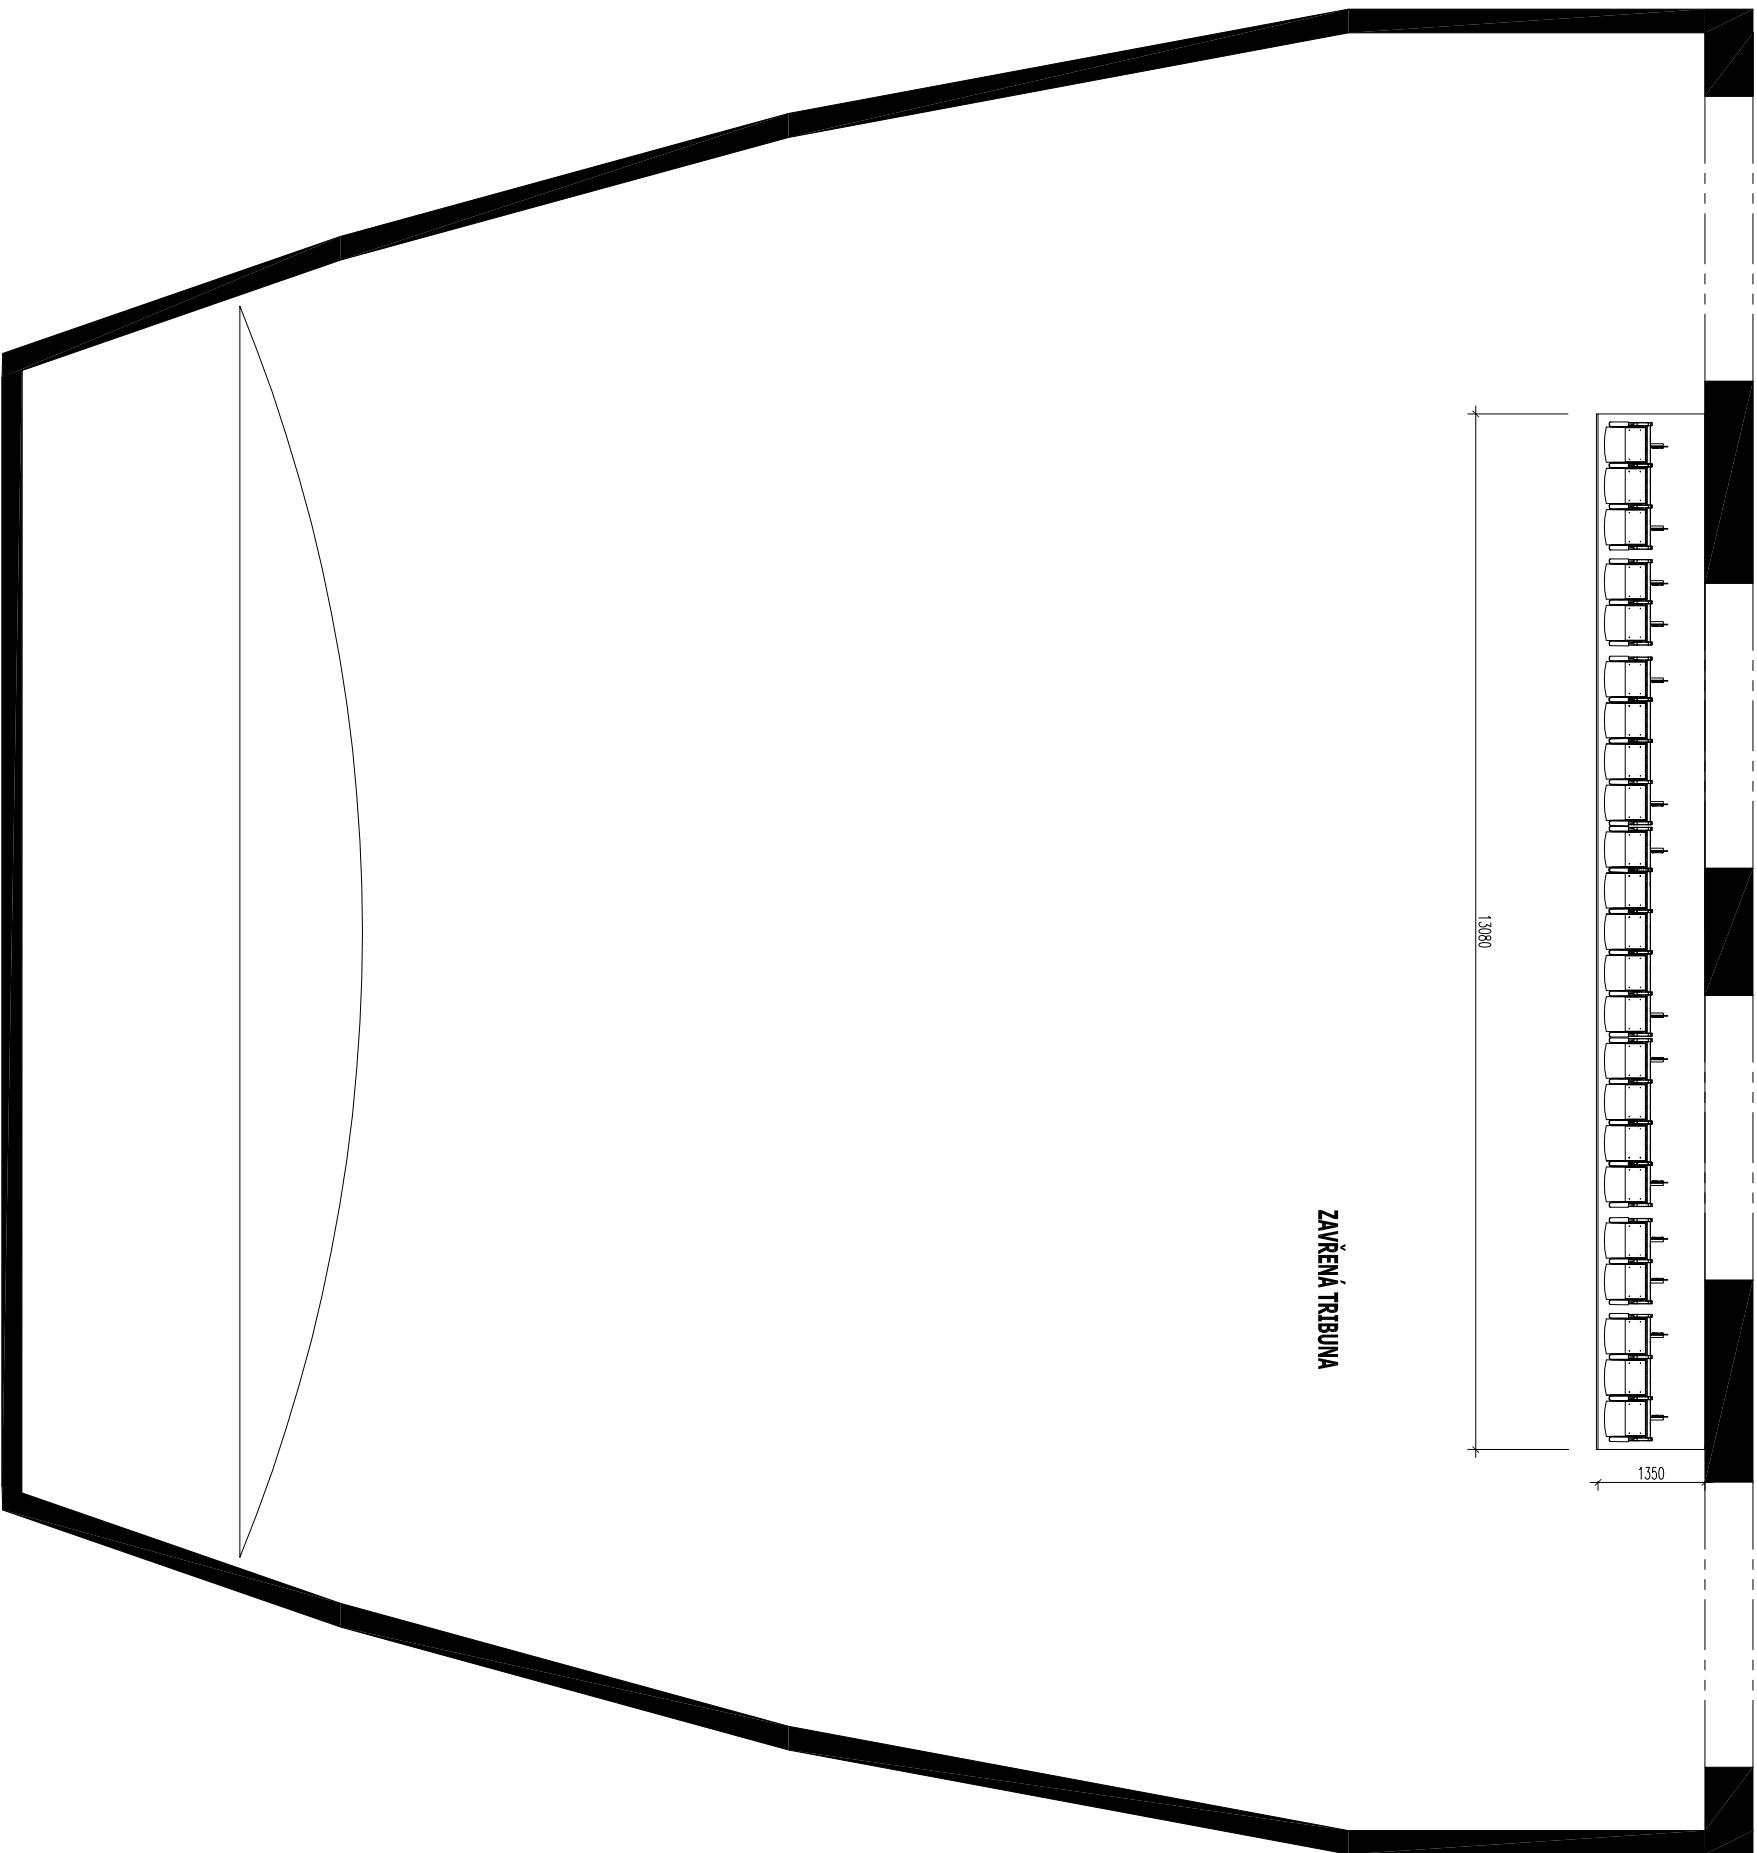


ZAVŘENÁ TRIBUNA

Novoměstská kulturní zařízení,
592 31 Nové Město na Moravě


HLEDIŠTĚ HLAVNÍHO SÁLU - teleskopická tribuna
Kapacita teleskopické tribuny 270 míst
PŮDORYS - zavřená tribuna

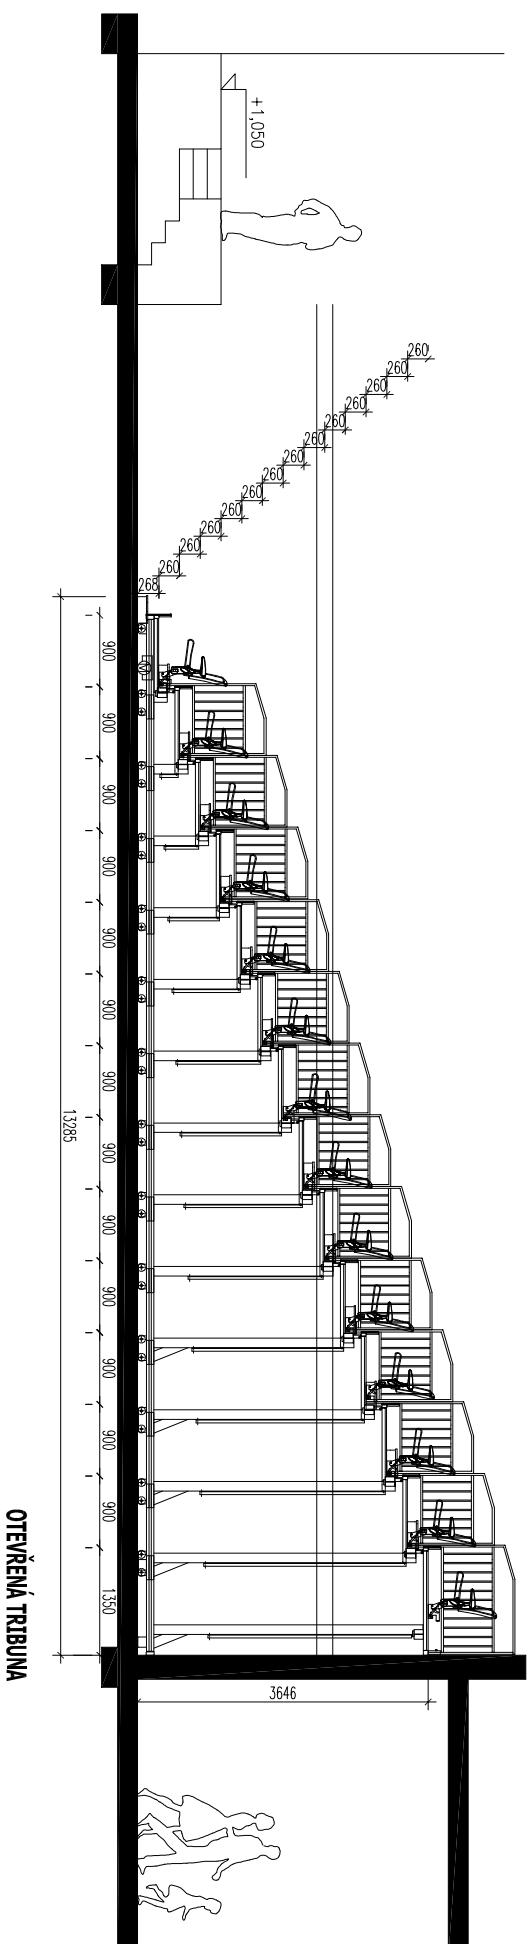

Novoměstská kulturní zařízení,
592 31 Nové Město na Moravě
HLEDIŠTĚ HLAVNÍHO SÁLU - teleskopická tribuna
Kapacita teleskopické tribuny 270 míst
ŘEZ - otevřená tribuna

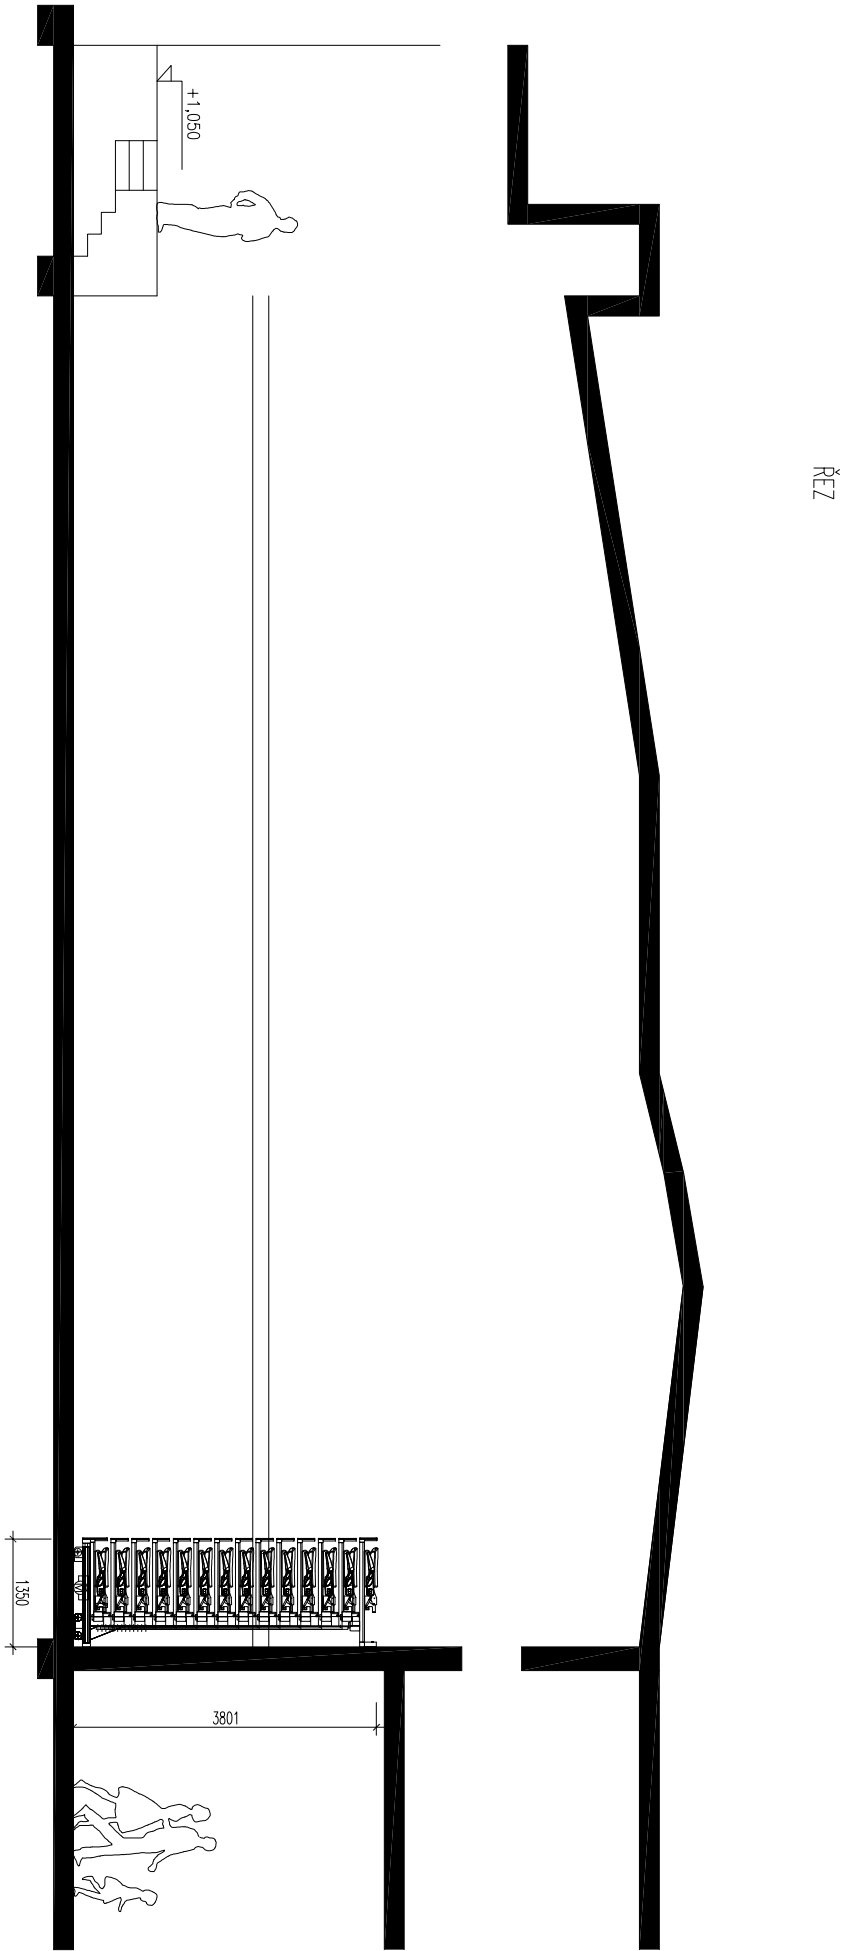

Novoměstská kulturní zařízení,
592 31 Nové Město na Moravě
HLEDIŠTĚ HLAVNÍHO SÁLU - teleskopická tribuna
Kapacita teleskopické tribuny 270 míst
ŘEZ - zavřená tribuna

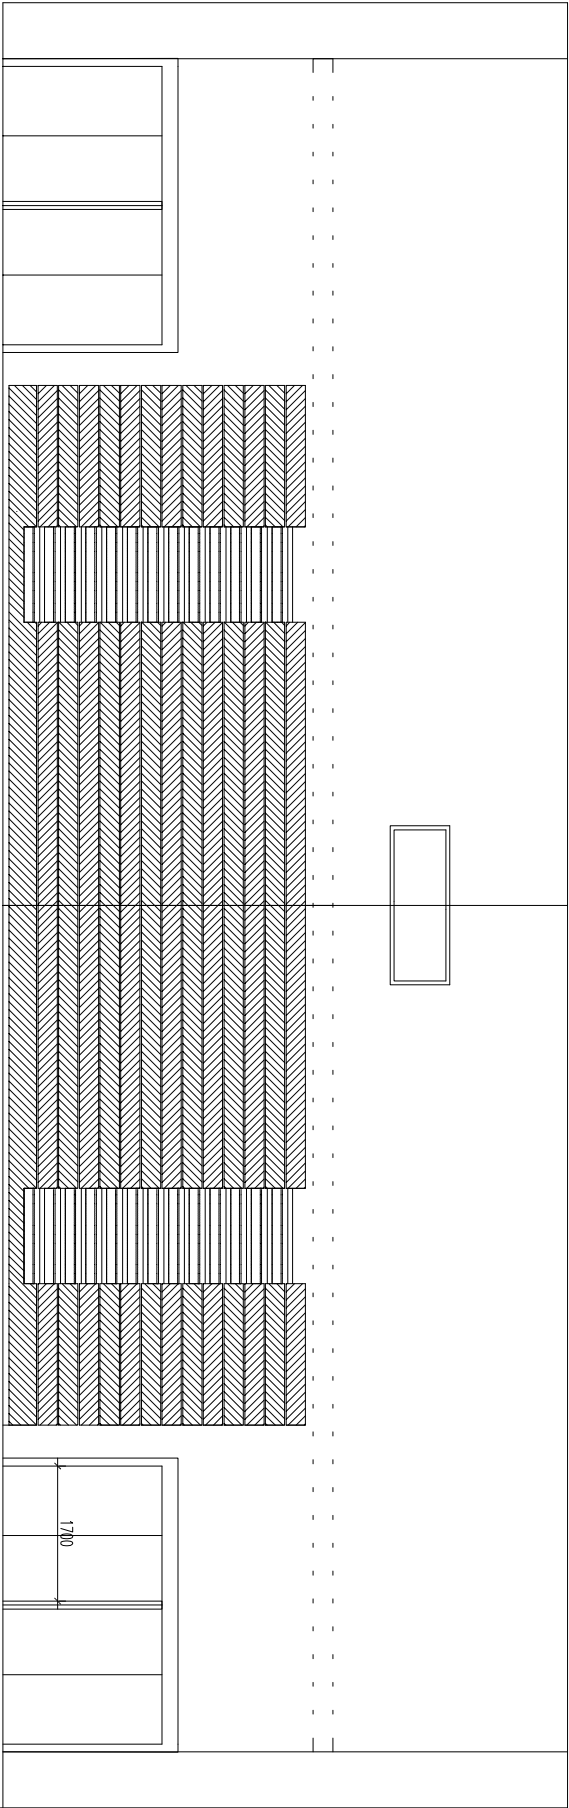

POHLED

ZAVŘENÁ TRIBUNA

Novoměstská kulturní zařízení,
592 31 Nové Město na Moravě
HLEDIŠTĚ HLAVNÍHO SÁLU - teleskopická tribuna
Kapacita teleskopické tribuny 270 míst
ŘEZOPOHLED - zavřená tribuna